



Agenzia del Territorio
CATASTO FABBRICATI
Ufficio Provinciale di
Varese

| | |
|---|----------------------------------|
| Dichiarazione protocollo n VA0314992 del 13/10/2008 | |
| Planimetria di u.i.u. in Comune di Venegono Inferiore | |
| Piazza Arcangelo Lamperti | civ. 9 |
| Identificativi Catastali: | Compilata da: Lanzo Antonio |
| Sezione: | Iscritto all'albo: Architetti |
| Foglio: 13 | Prov. Varese |
| Particella: 204 | N. 1295 |
| Subalterno: 27 | |

Scheda n. 1 Scala 1:200

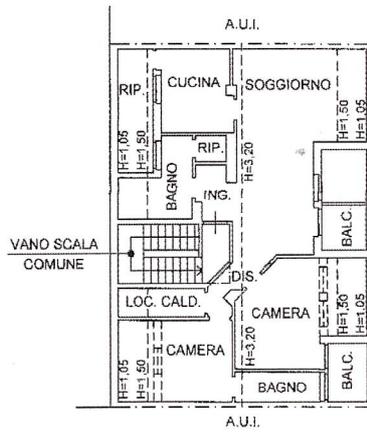

PIANTA PIANO TERZO

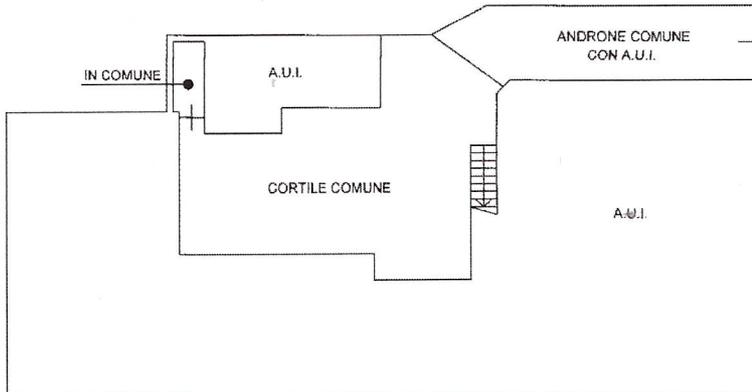

PIANTA PIANO TERRA

NORD



1295/01

Catasto dei Fabbricati - Situazione al 18/04/2023 - Comune di VENEGONO INFERIORE(L733) - < Foglio 7 - Particella 204 - Subalterno 27 >
PIAZZA LAMPERTI A. n. 9 Piano 3