

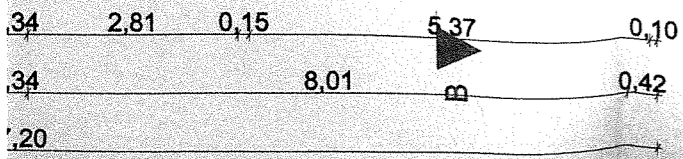
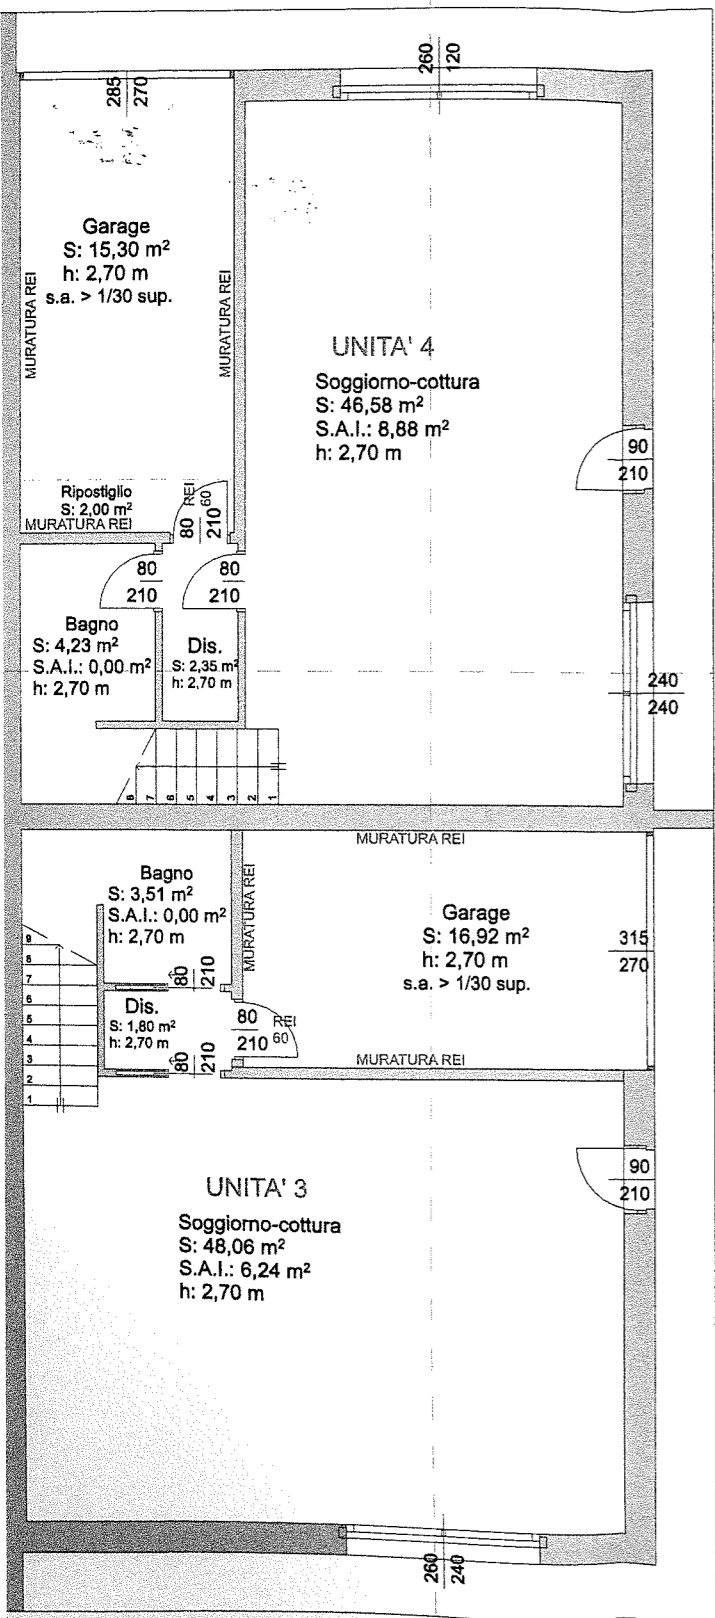
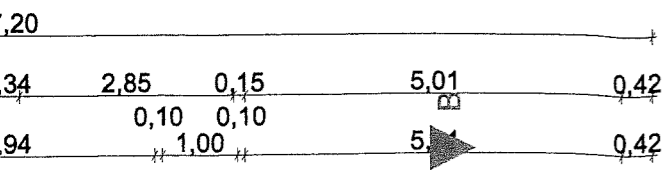
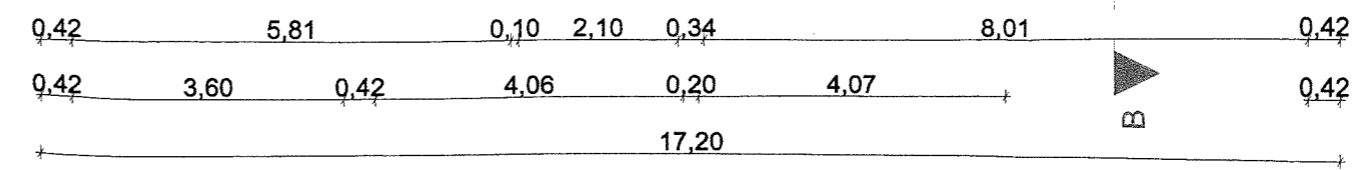



Pianta Piano Terra  
Scala 1:100

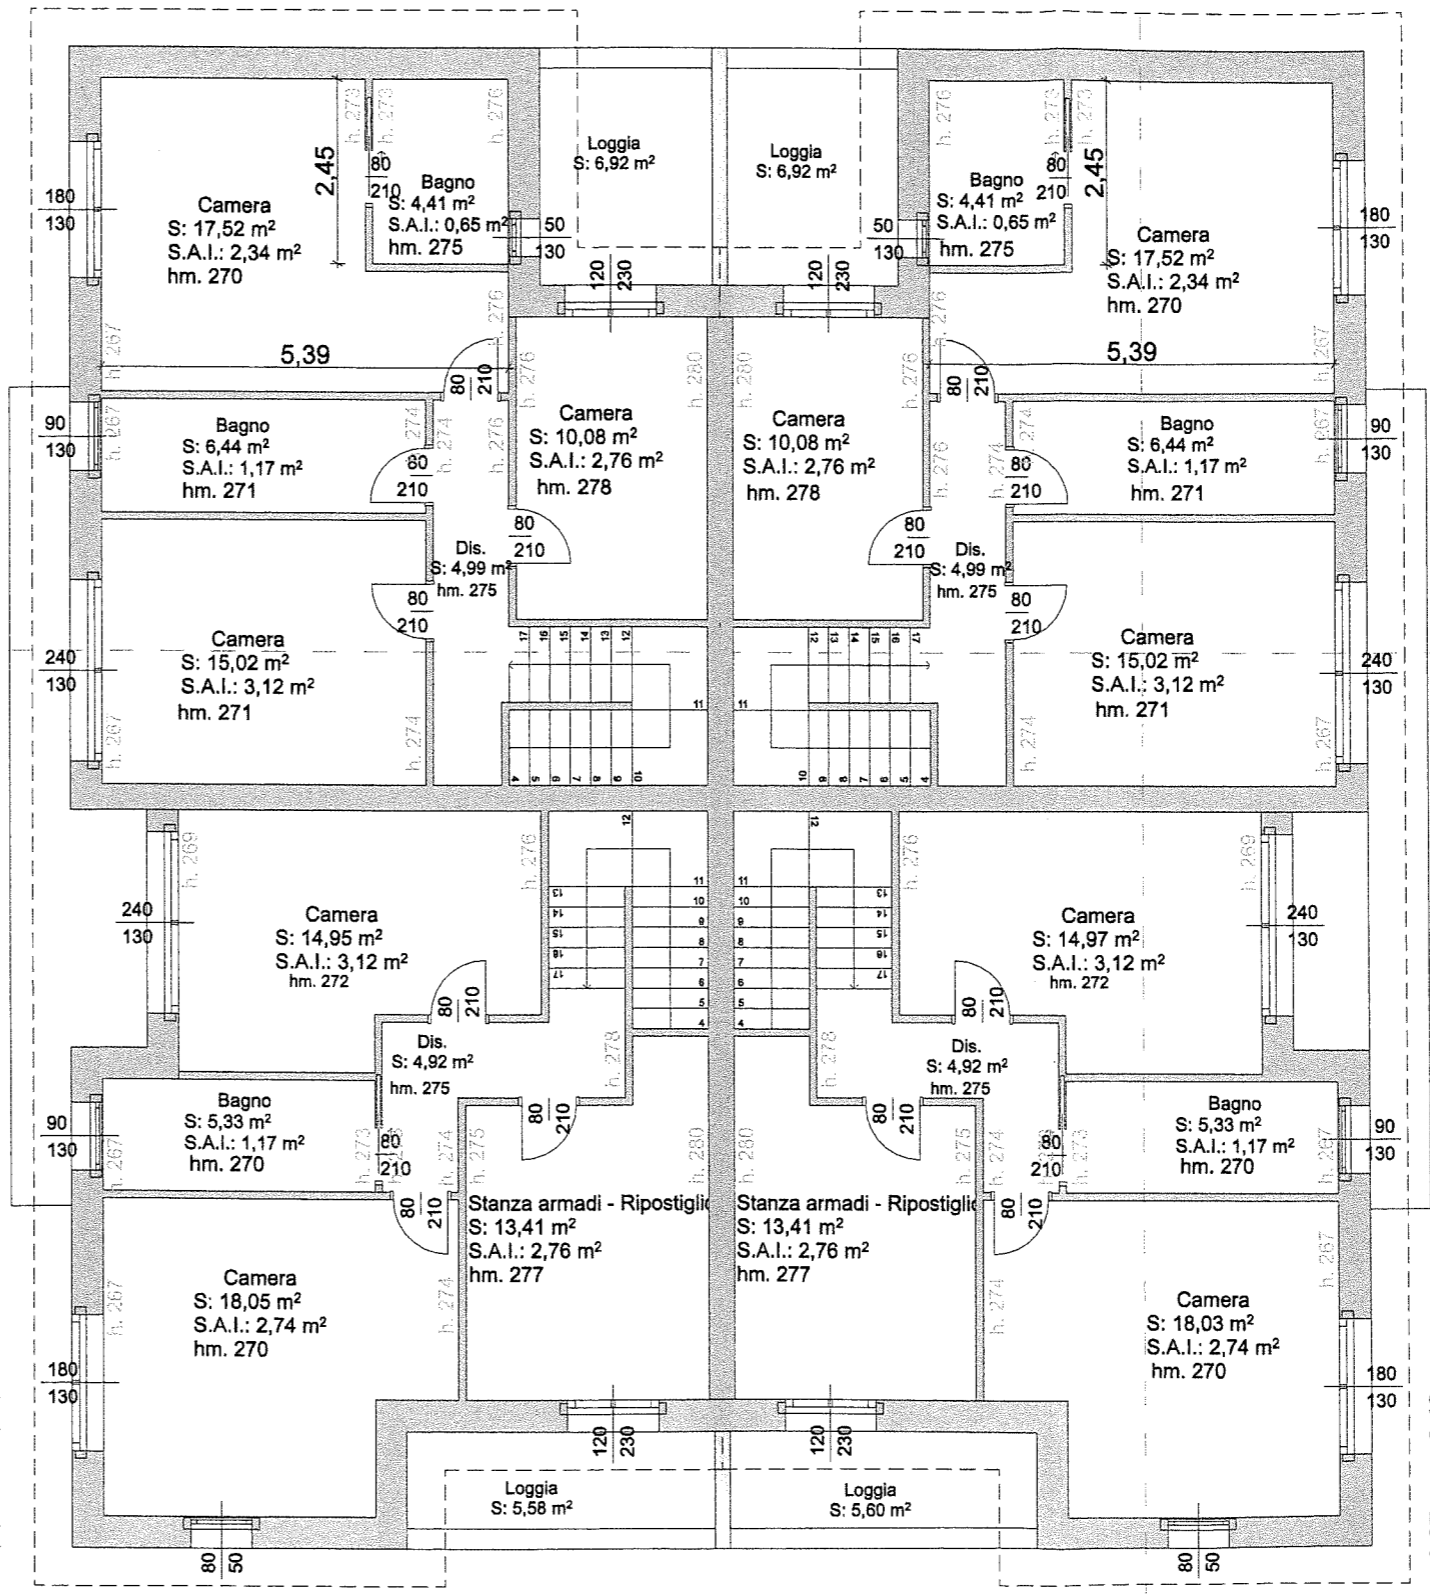

Piano Terra  
a 1:100

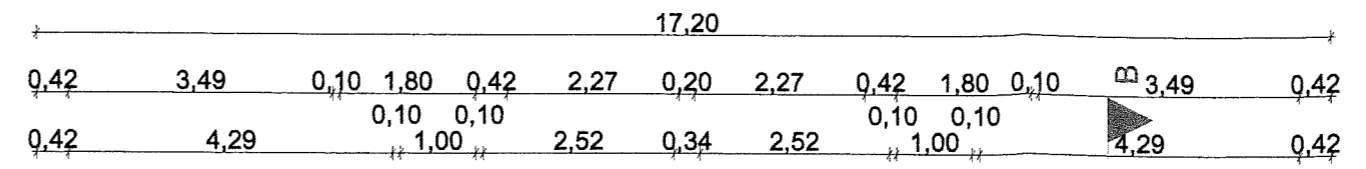

Pianta Piano Primo  
Scala 1:100

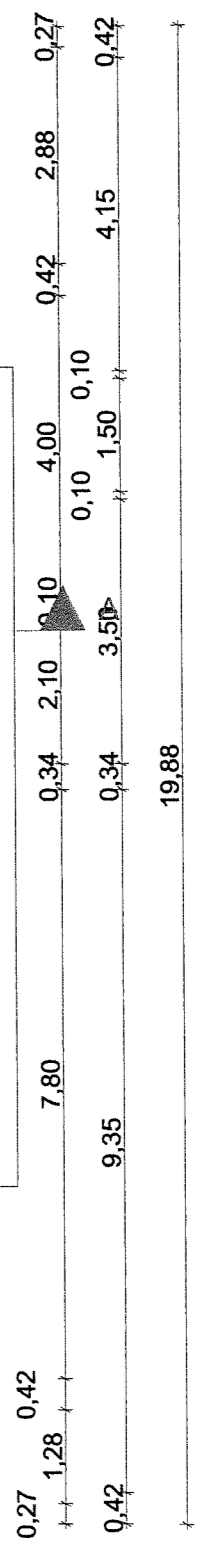

DATI PLANIVI  
scala 1:100