


RHO - VIA MADONNA 15

COGEMA s.r.l.

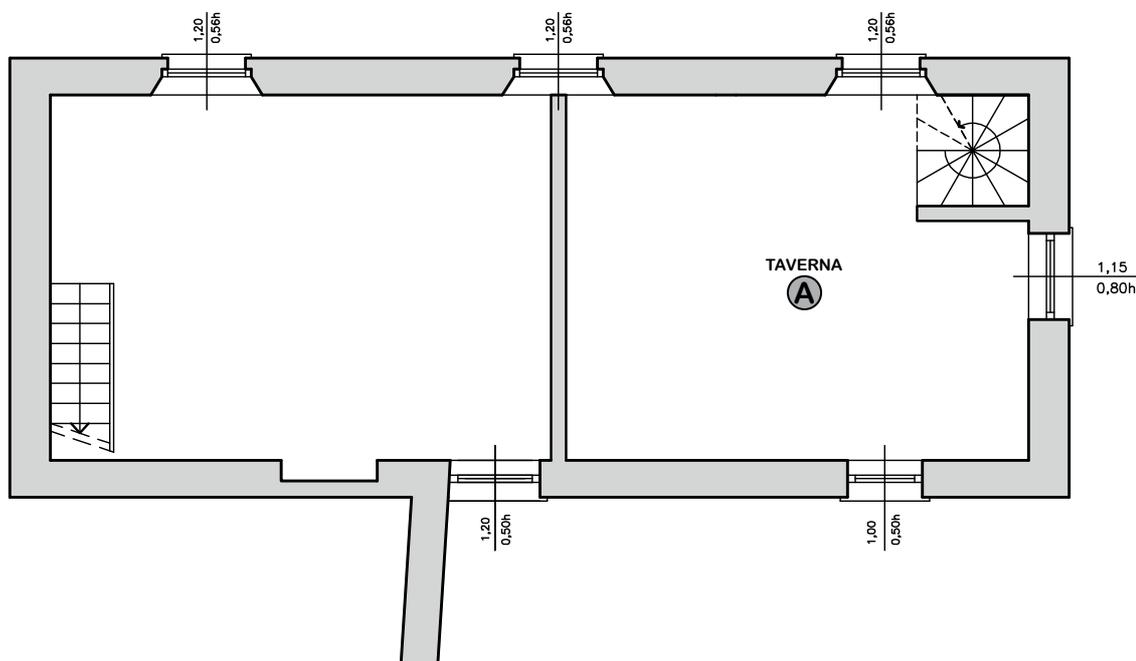

PIANTA PIANO SEMINTERRATO


Scala 1:100

| UNITA' IMMOBILIARE - DESTINAZIONE | SUPERFICIE COMMERCIALE (MQ) | PERCENTUALE DI CALCOLO | SUPERFICIE EFFETTIVA (MQ) | TOTALE UNITA' (MQ) |
|--------------------------------------|-----------------------------|------------------------|---------------------------|--------------------|
| APPARTAMENTO A - TAVERNA | 40,68 | 60% | 24,41 | |
| APPARTAMENTO A - PIANO TERRA | 51,84 | 100% | 51,84 | |
| APPARTAMENTO A - SCALA DI PROPRIETA' | 3,26 | 25% | 0,82 | |
| | | | | 77,06 |

N.B.: POSTI AUTO QUANTIFICATI A CORPO

RHO - VIA MADONNA 15

COGEMA s.r.l.

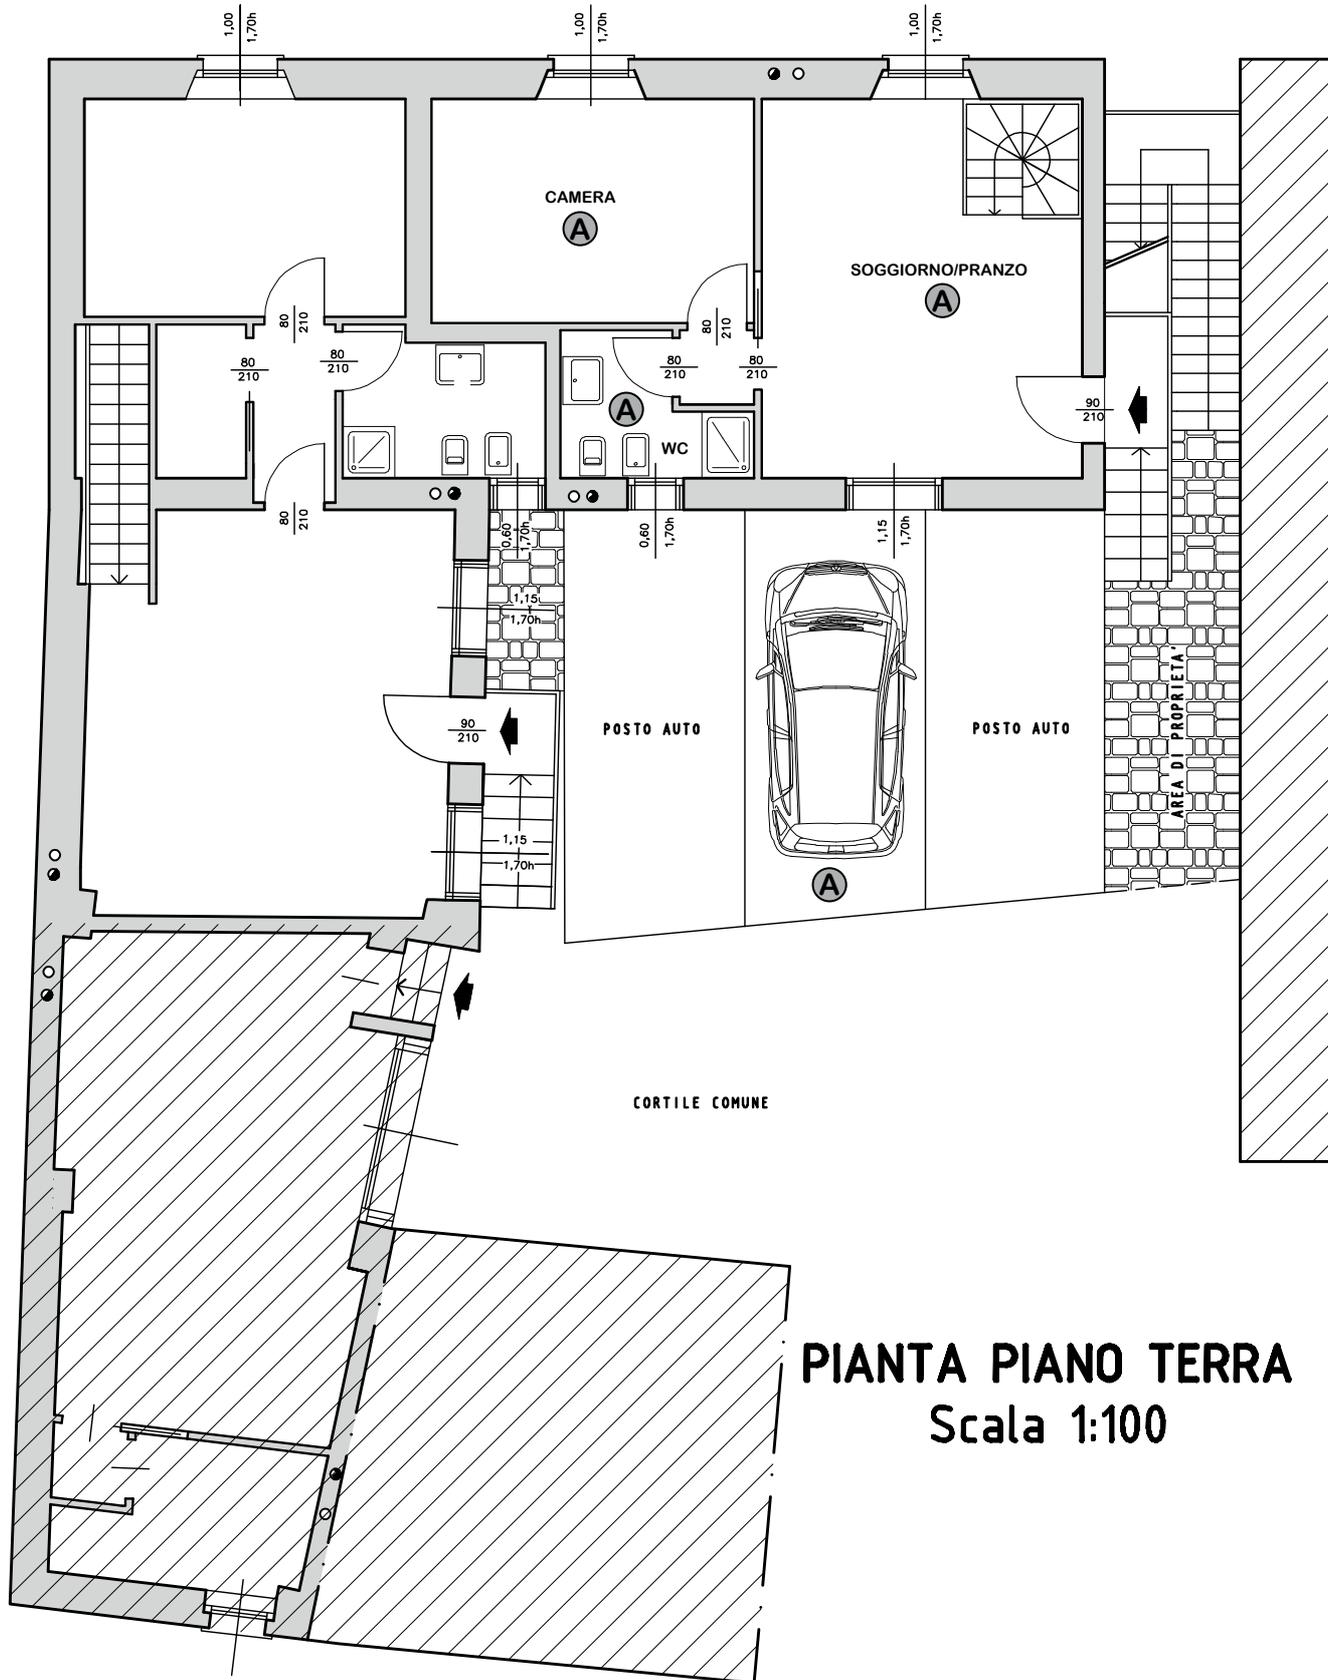

PIANTA PIANO TERRA
Scala 1:100