

F.M.B. House


Casa Vacanza alla via Filippo Maria Briganti, 348

nr. 2 posti letto

N.C.E.U. Napoli Sez. SCA fg. 19 p.IIa 801 sub 3

pianta piano terra

h = 3.20 ml

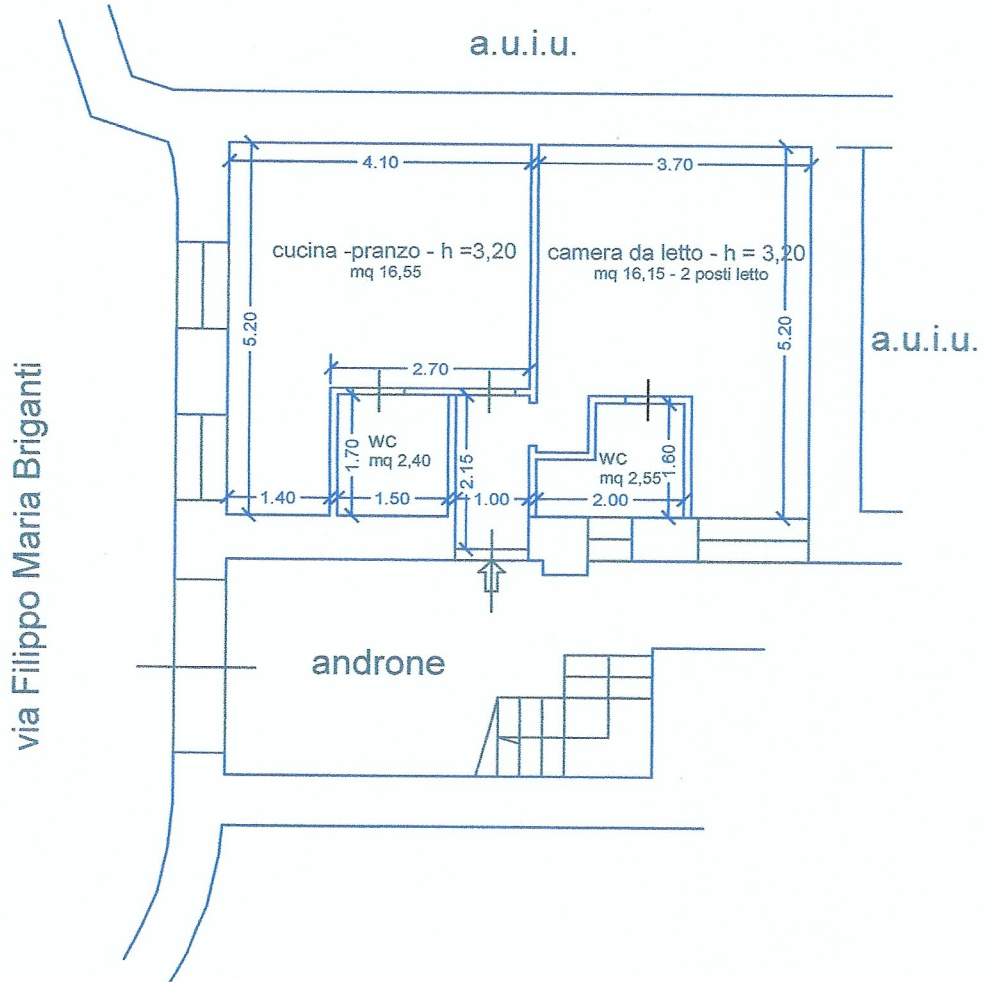

LEGENDA SUPERFICI

Ingresso	mq	2,15
Cucina - Pranzo	mq	16,55
Wc 1	mq	2,40
Camera da letto	mq	16,15 - 2 posti letto
Wc 2	mq	2,55
Totale	mq	39,80



F.M.B. House - Casa Vacanza
alla via Filippo Maria Briganti, 348

Pianta scala 1:100

DATA
Febbraio 2023

ANTONIO LOMBARDI ARCHITETTO

