



UNITÀ A
 SCALA 1:100

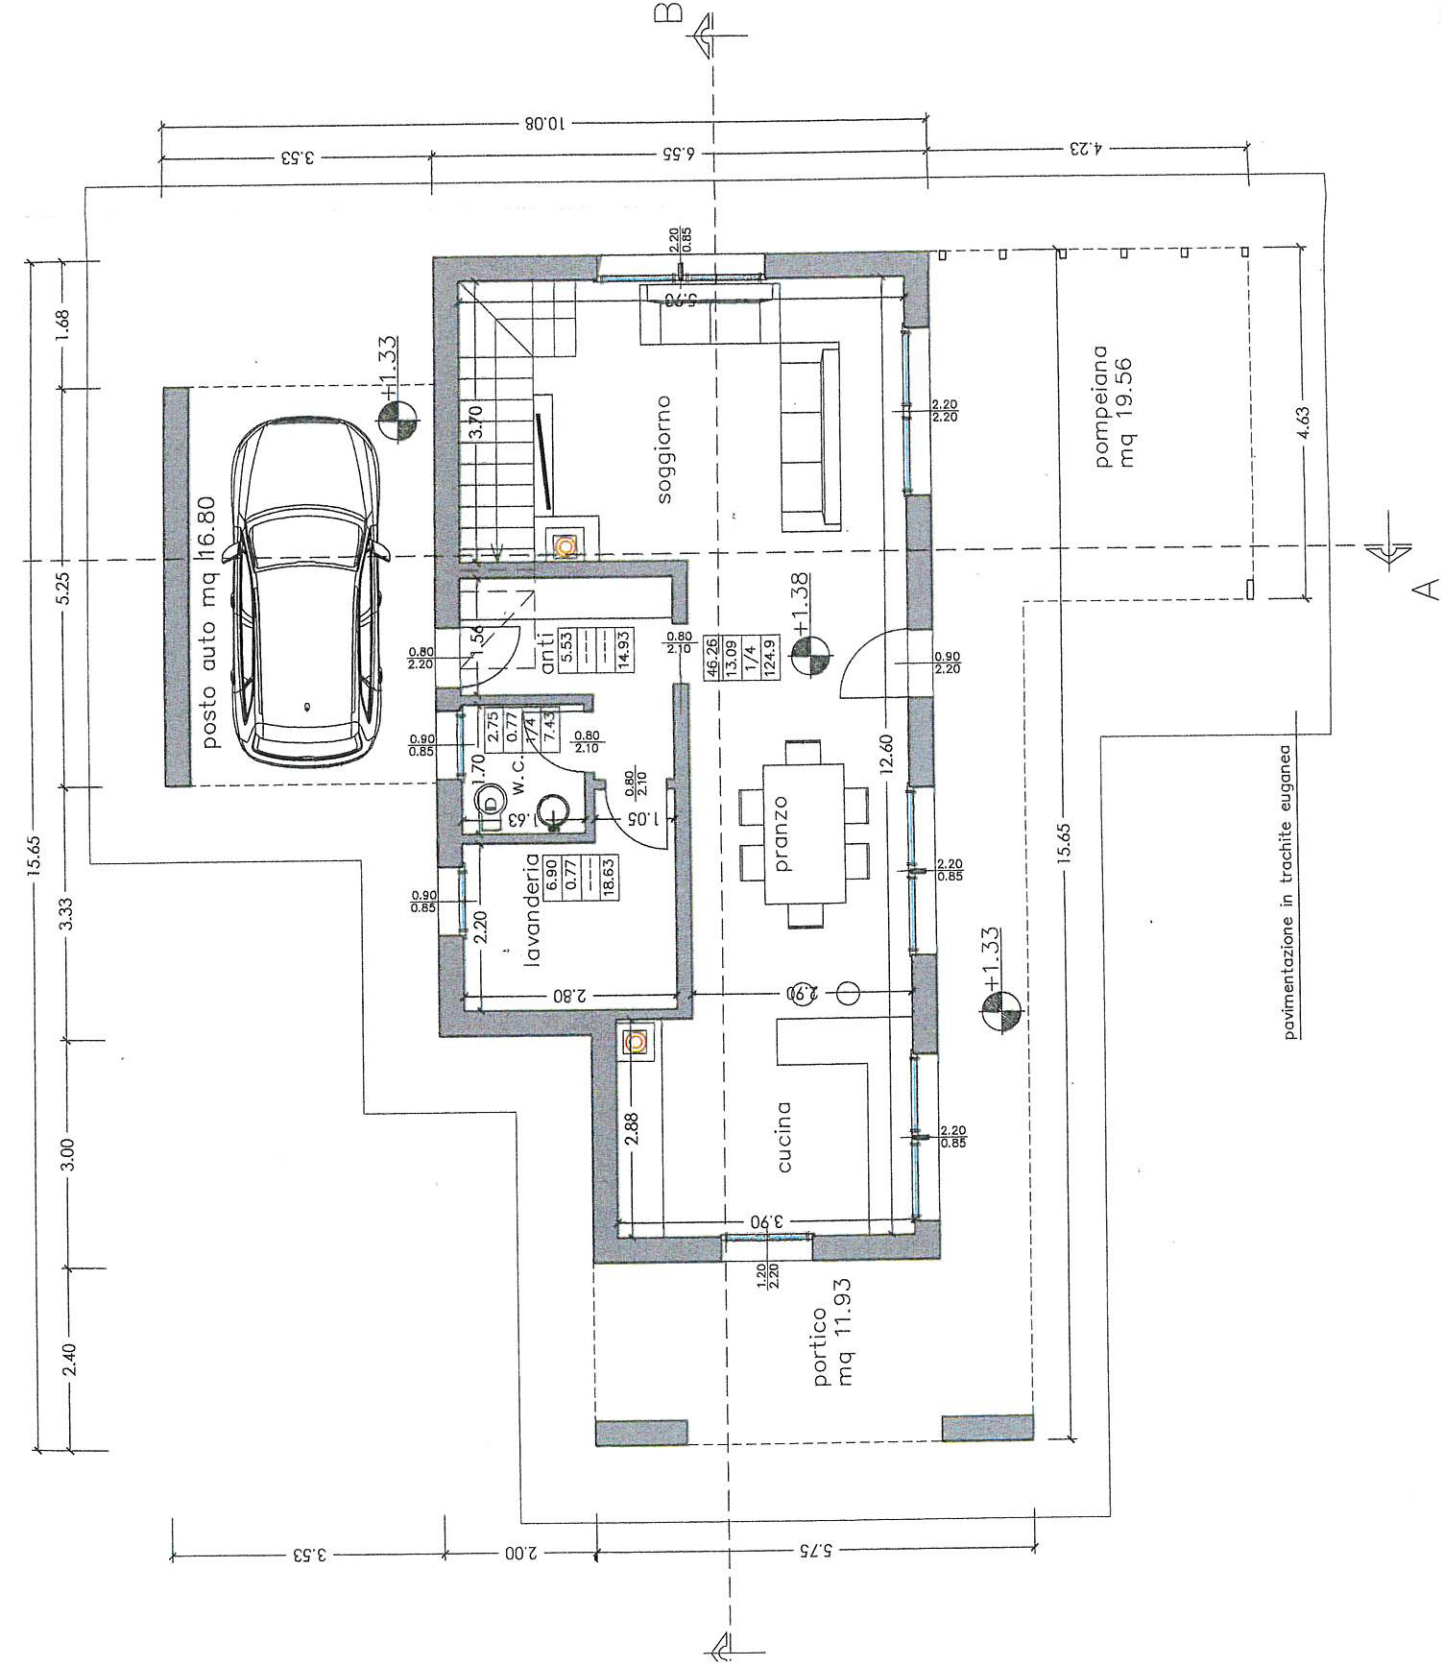

PIANTA PIANO TERRA

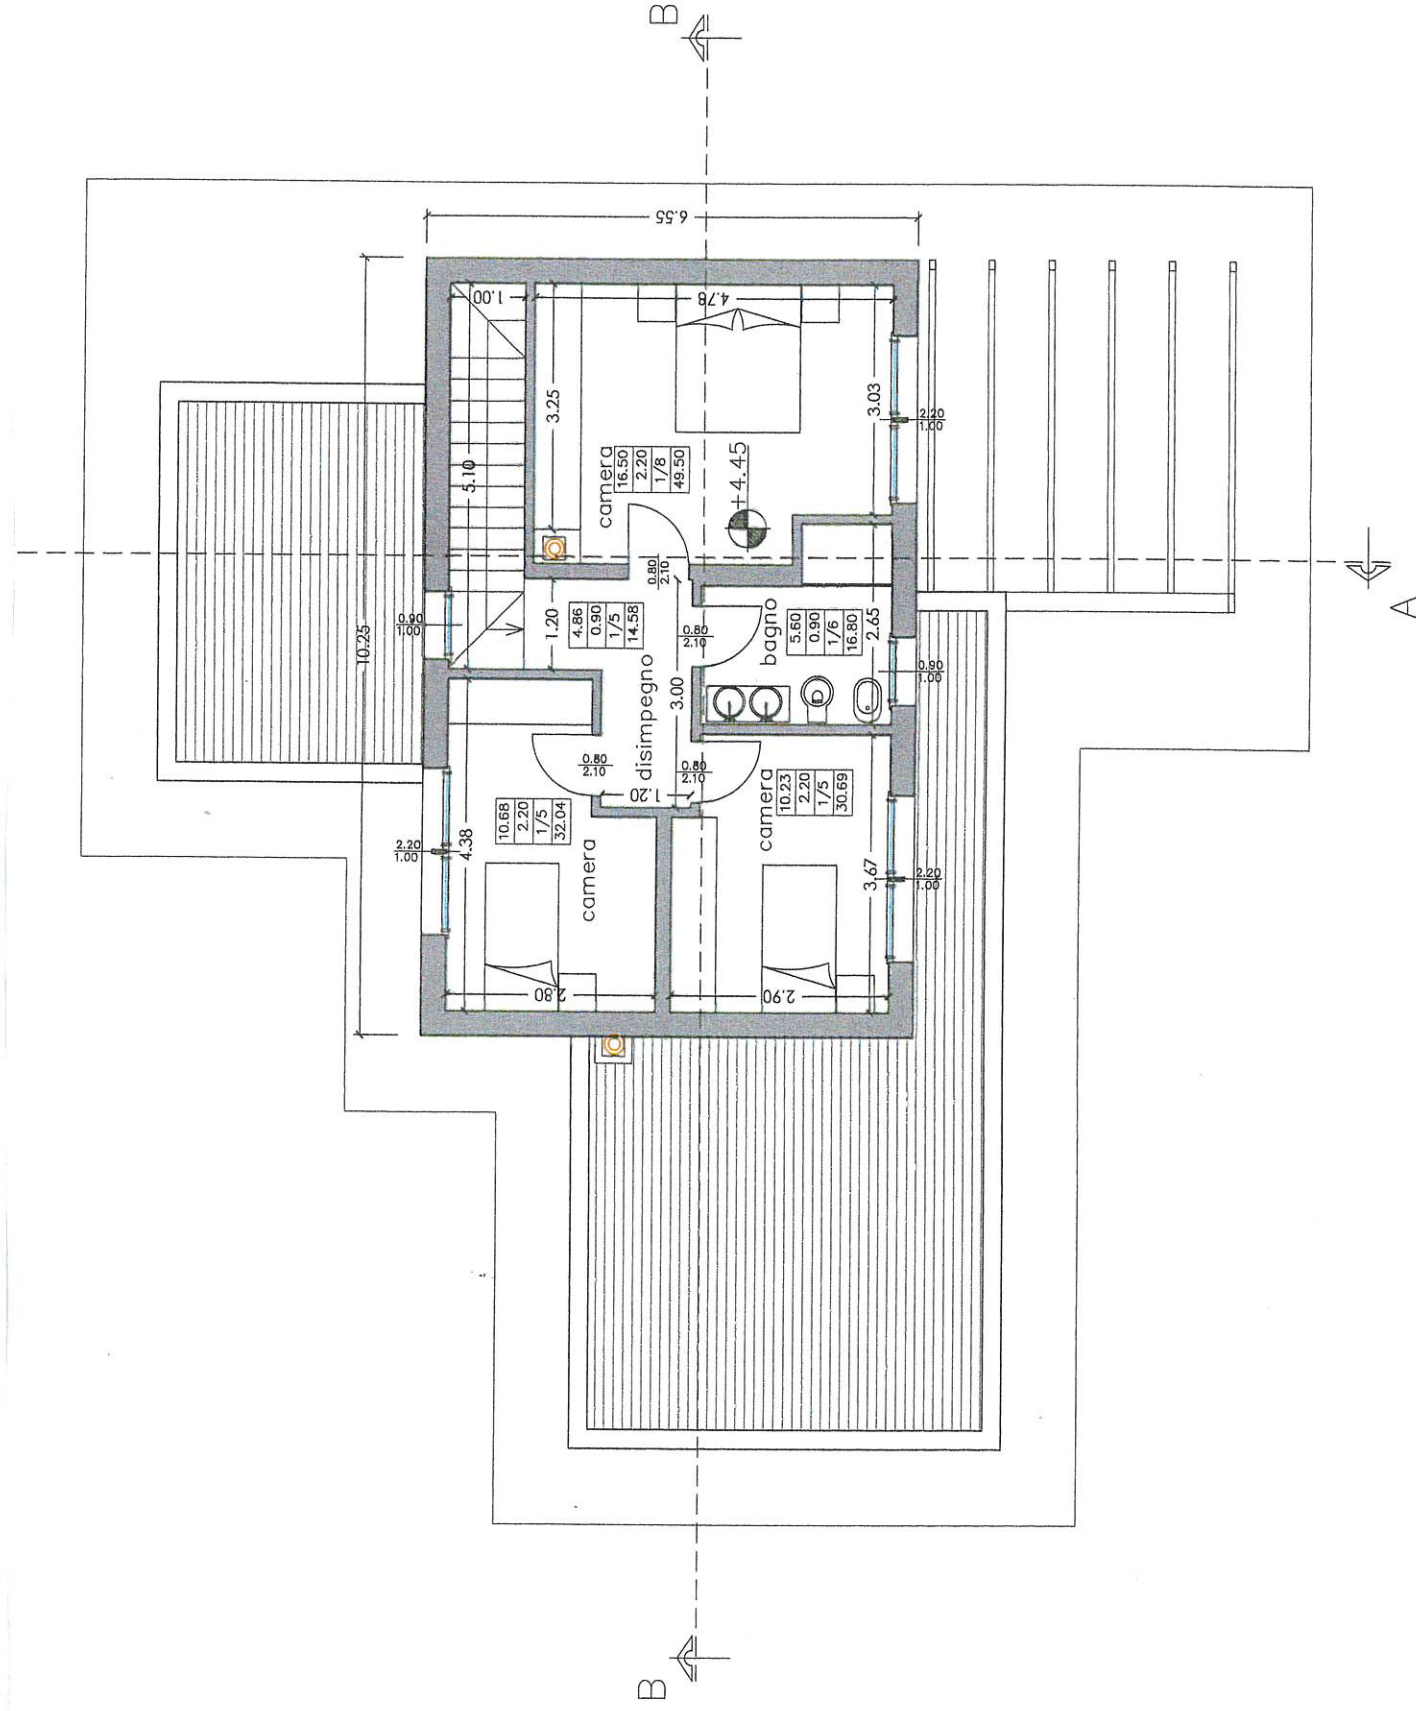

PIANTA PIANO PRIMO