


PIANTA PIANO TERRENO scala 1:100

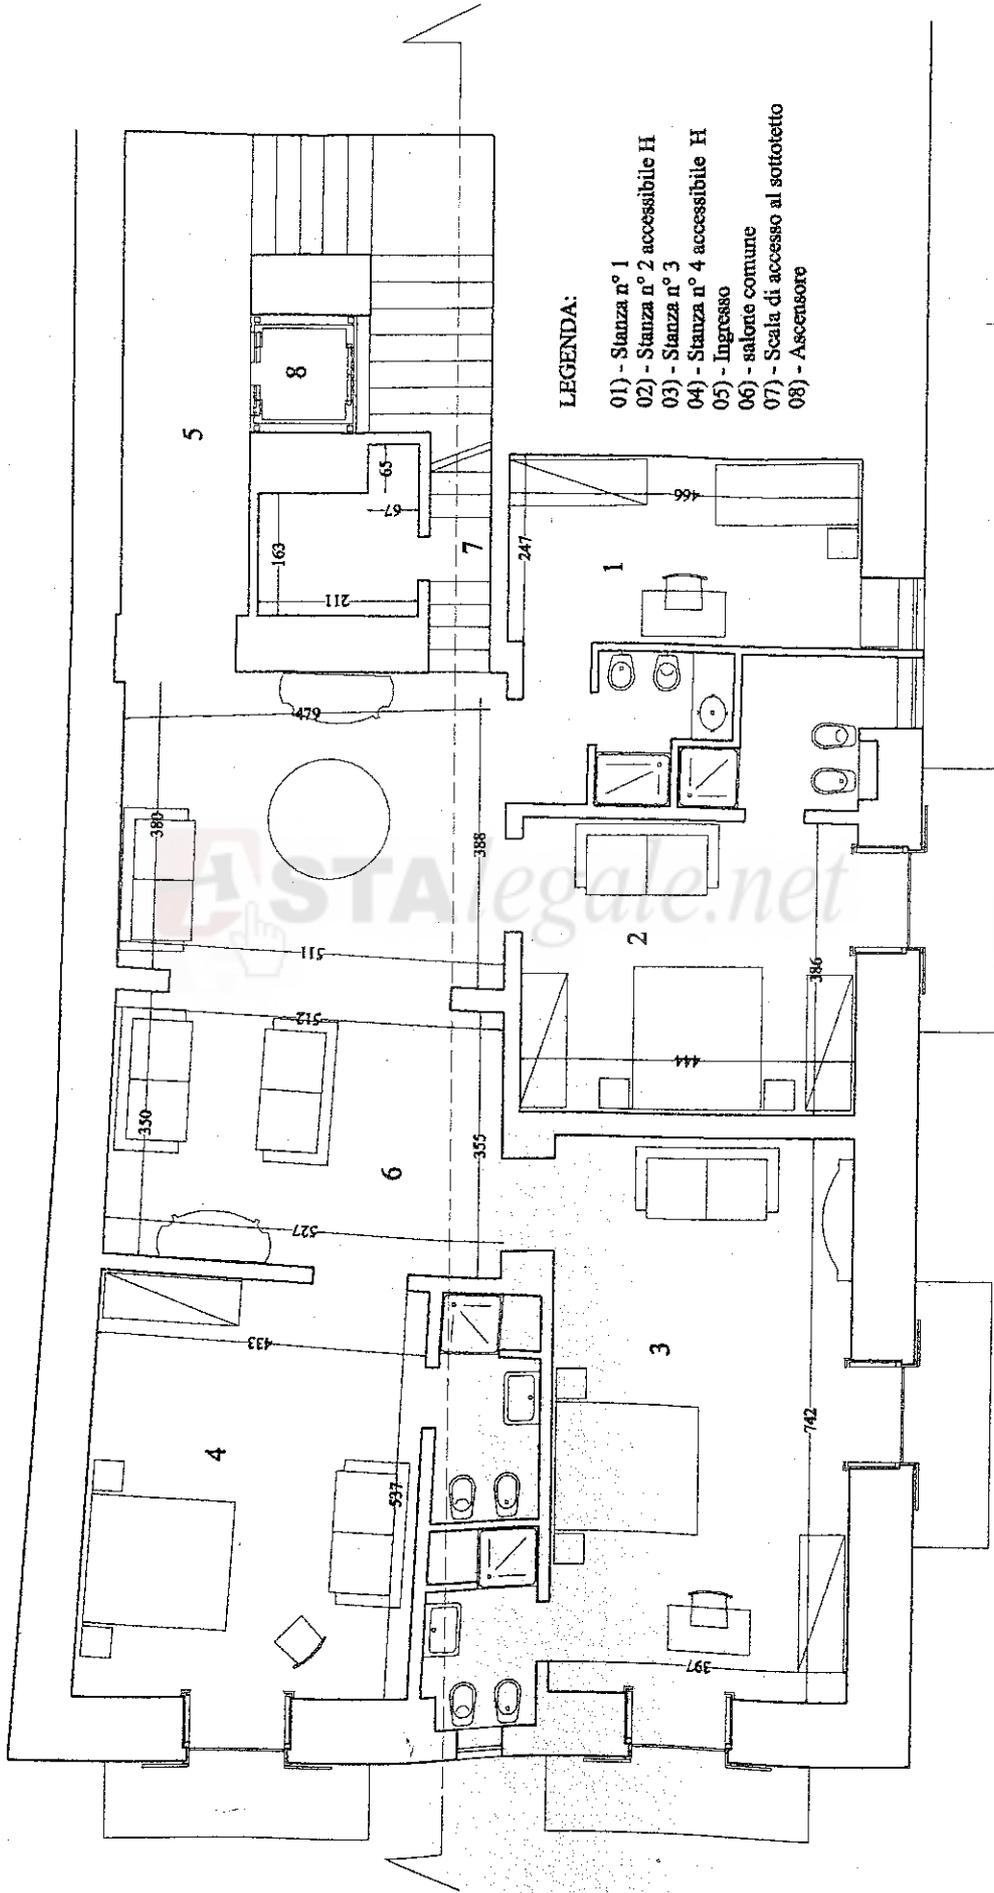


LEGENDA:

- 01) - Stanza n° 1
- 02) - Stanza n° 2 accessibile H
- 03) - Stanza n° 3
- 04) - Stanza n° 4 accessibile H
- 05) - Ingresso
- 06) - salotto comune
- 07) - Scala di accesso al sottotetto
- 08) - Ascensore

PIANTA PIANO PRIMO scala 1:100

LEGENDA:


- 01) - Sgabuzzino
- 02) - Disimpegno
- 03) - Ascensore

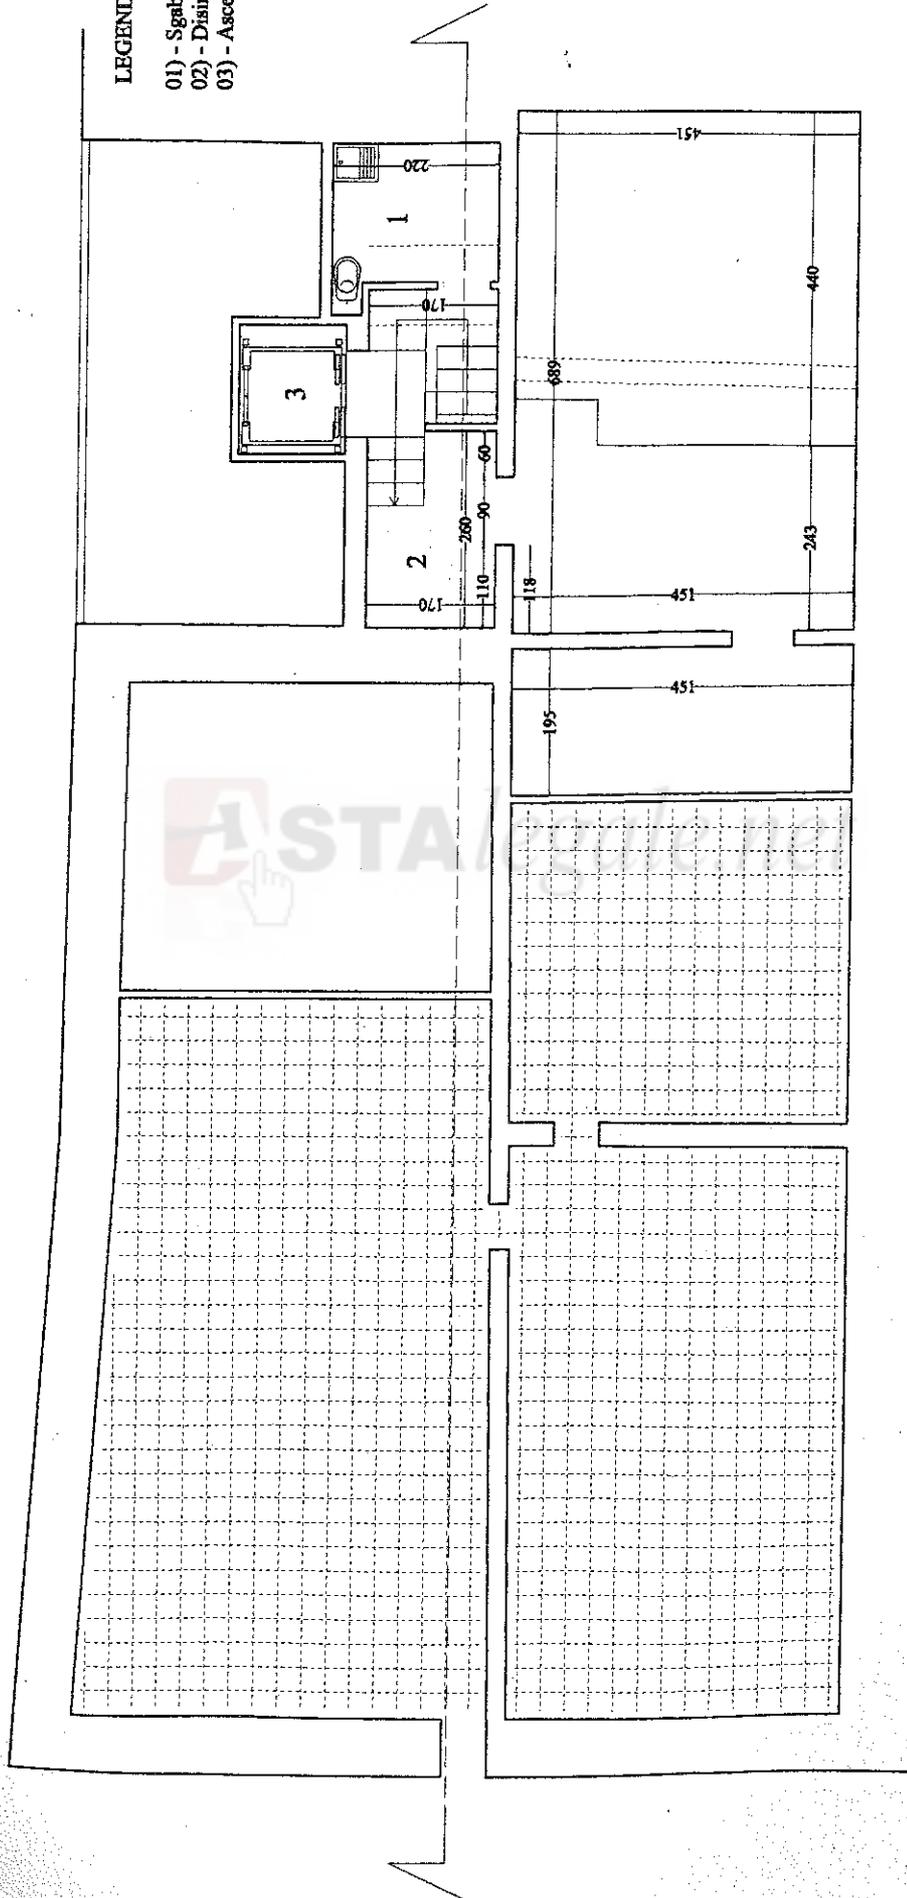

PIANTA PIANO SOTTOTETTO (quota 9.60) scala 1:100

LEGENDA:

- 01) - Stanza n° 5
- 02) - Stanza n° 6
- 03) - Stanza n° 7
- 04) - Disimpegno
- 05) - Locali macchine
- 06) - Ascensore
- 07) - Terrazzino
- 08) - Spazio inutilizzabile con altezza inf. a m. 2.70

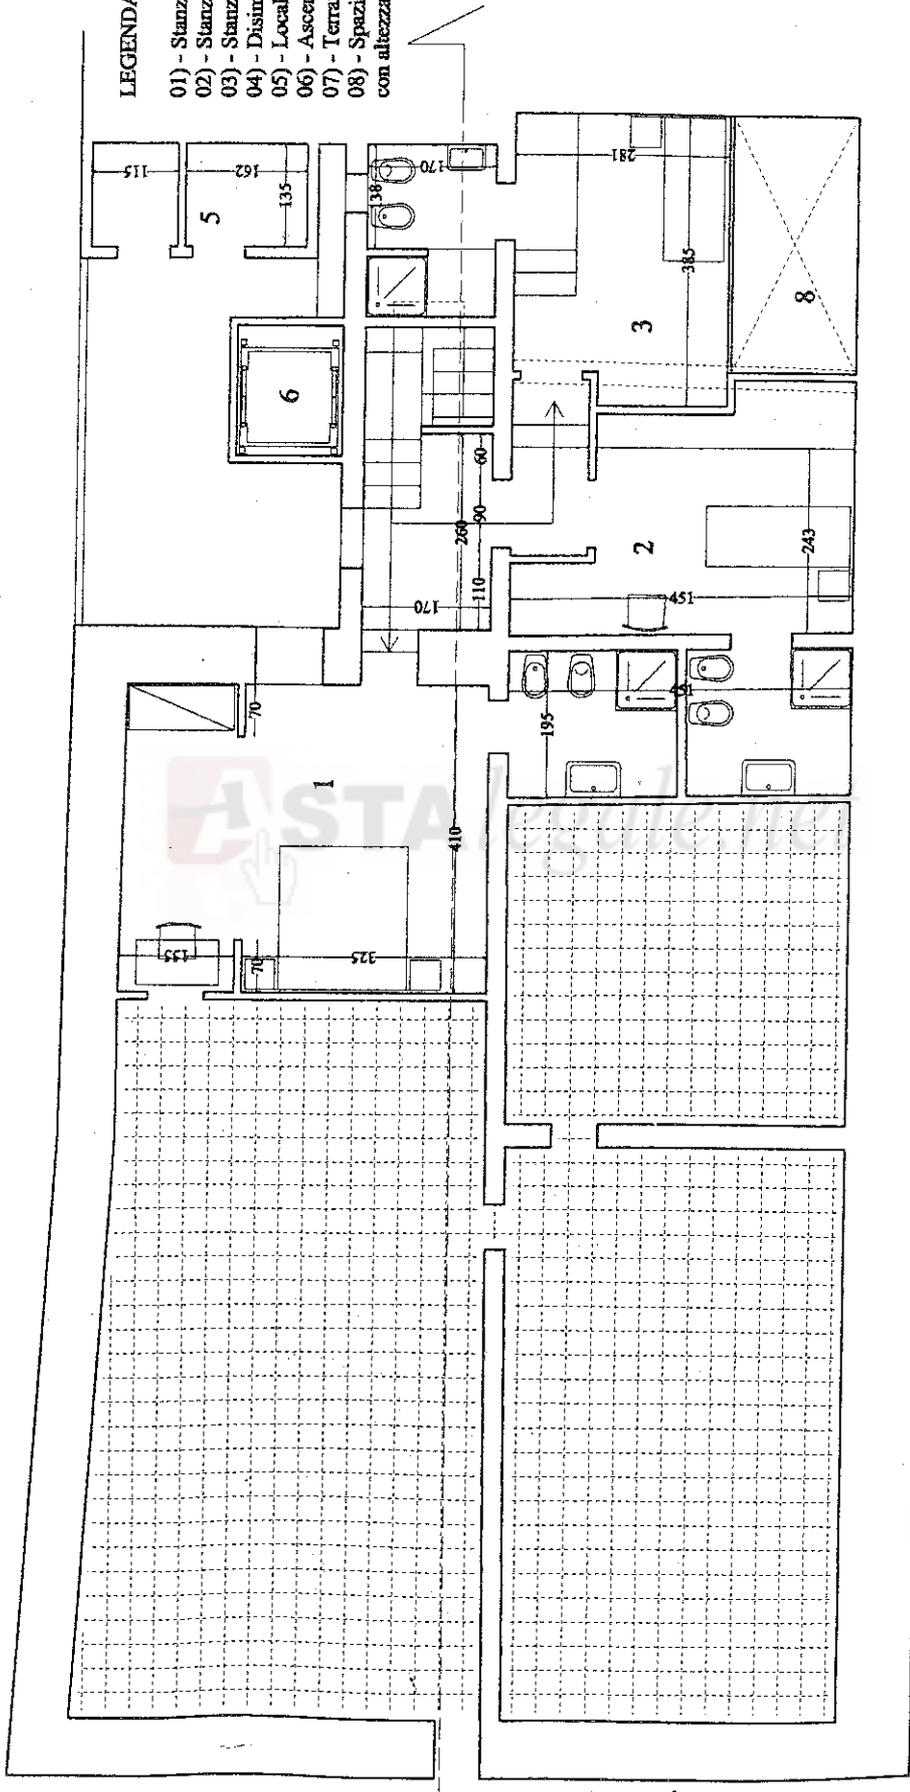

PIANTA PIANO SOTTOTETTO (quota 12.00) scala 1:100

**Agenzia del Territorio
CATASTO FABBRICATI
Ufficio Provinciale di
Ragusa**

Dichiarazione protocollo n. RG0161497 del 16/11/2004

Planimetria di u.i.u. in Comune di Modica

Via Blandini

civ. 5

Identificativi Catastali:

Sezione:


Foglio: 173

Particella: 1618


Subalterno: 9

Scheda n. 1


Scala 1:200

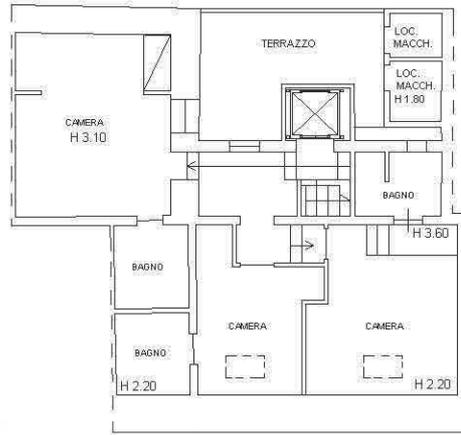

PIANO SECONDO

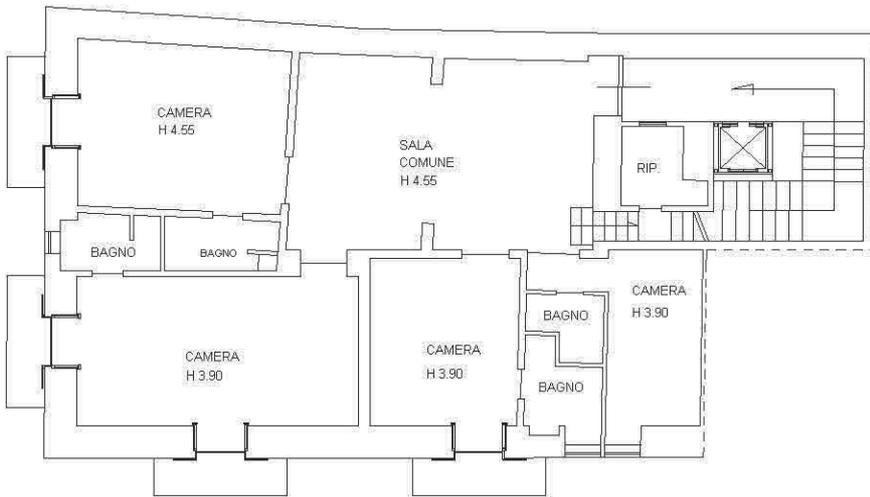

PIANO PRIMO

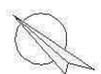

Ultima planimetria in atti

Data: 03/02/2023 - n. T278589 - Richiedente:

Totale schede: 1 - Formato di acquisizione: A4(210x297) - Formato stampa richiesto: A4(210x297)