

**Agenzia del Territorio
CATASTO FABBRICATI
Ufficio Provinciale di
Torino**

Dichiarazione protocollo n. 000889589 del 20/10/2003

Planimetria di u.i.u. in Comune di San Raffaele Cimena

Via Torino

civ. 8

Identificativi Catastali:

Sezione:
Foglio: 11
Particella: 139
Subalterno: 9

Compilata da:
Regis Luciano

Iscritto all'albo:
Geometri


Prov. Torino

N. 4158


Scheda n. 1

Scala 1:200

PIANTA PIANO INTERRATO H mt = 2,10

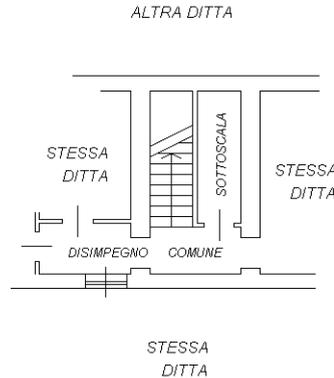

PIANTA PIANO PRIMO H mt = 2,50

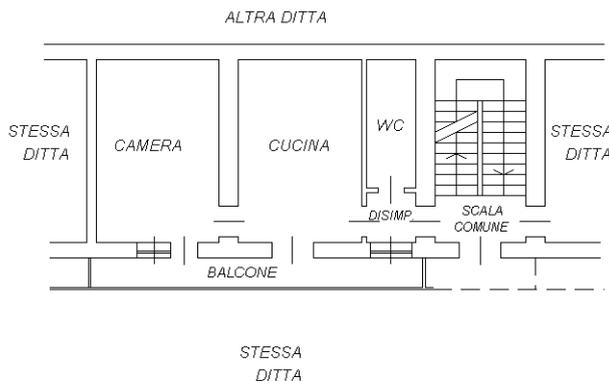

Ultima planimetria in atti