

N=0

E=-2100

Direzione Provinciale di Padova Ufficio Provinciale - Territorio - Direttore SARACO RODOLFO

Vis. ord. (1.00 euro)



1 Particella: 2974

Comune: (PD) TOMBOLO  
Foglio: 2

Scala originale: 1:2000  
Dimensione cornice: 534.000 x 378.000 mt  
14-Apr-2023 12:10:25  
collo pratica PD0040124/2023  
Rich. n. 11217

**Agenzia del Territorio  
CATASTO FABBRICATI  
Ufficio Provinciale di  
Padova**

Dichiarazione protocollo n. PD0147722 del 03/06/2008

Planimetria di u.i.u. in Comune di Tombolo

Via Daniele Manin

civ.

Identificativi Catastali:

Sezione:  
Foglio: 2  
Particella: 2974  
Subalterno: 14

Compilata da:


Zandarin Ranieri  
Iscritto all'albo:  
Architetti

Prov. Padova

N. 837

Scheda n. 1

Scala 1:200

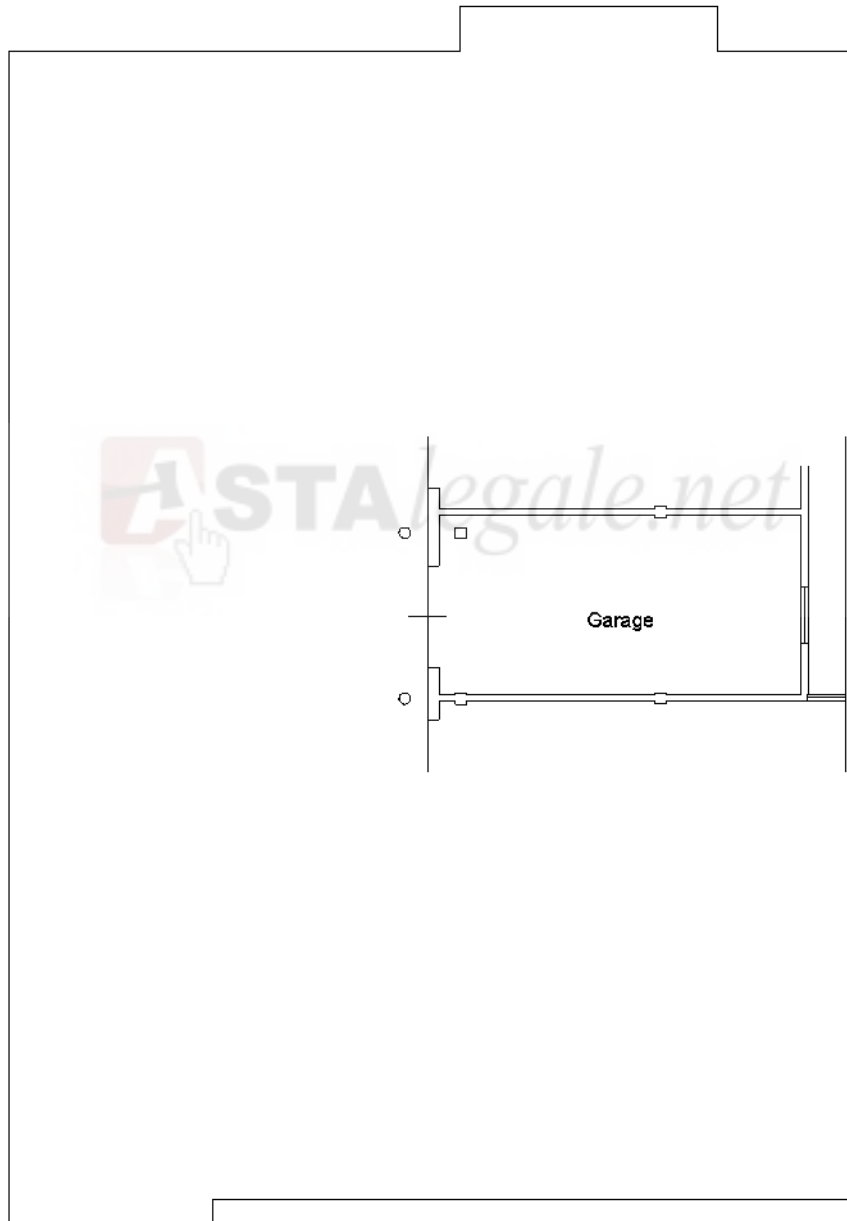

**Pianta Piano Primo Sottostrada H=2.45**

Nord



Ultima planimetria in atti

**Agenzia del Territorio  
CATASTO FABBRICATI  
Ufficio Provinciale di  
Padova**

Dichiarazione protocollo n. PD0147722 del 03/06/2008

Planimetria di u.i.u. in Comune di Tombolo

Via Daniele Manin

civ.

Identificativi Catastali:

Sezione:  
Foglio: 2  
Particella: 2974  
Subalterno: 16

Compilata da:


Zandarin Ranieri  
Iscritto all'albo:  
Architetti

Prov. Padova

N. 837

Scheda n. 1

Scala 1:200

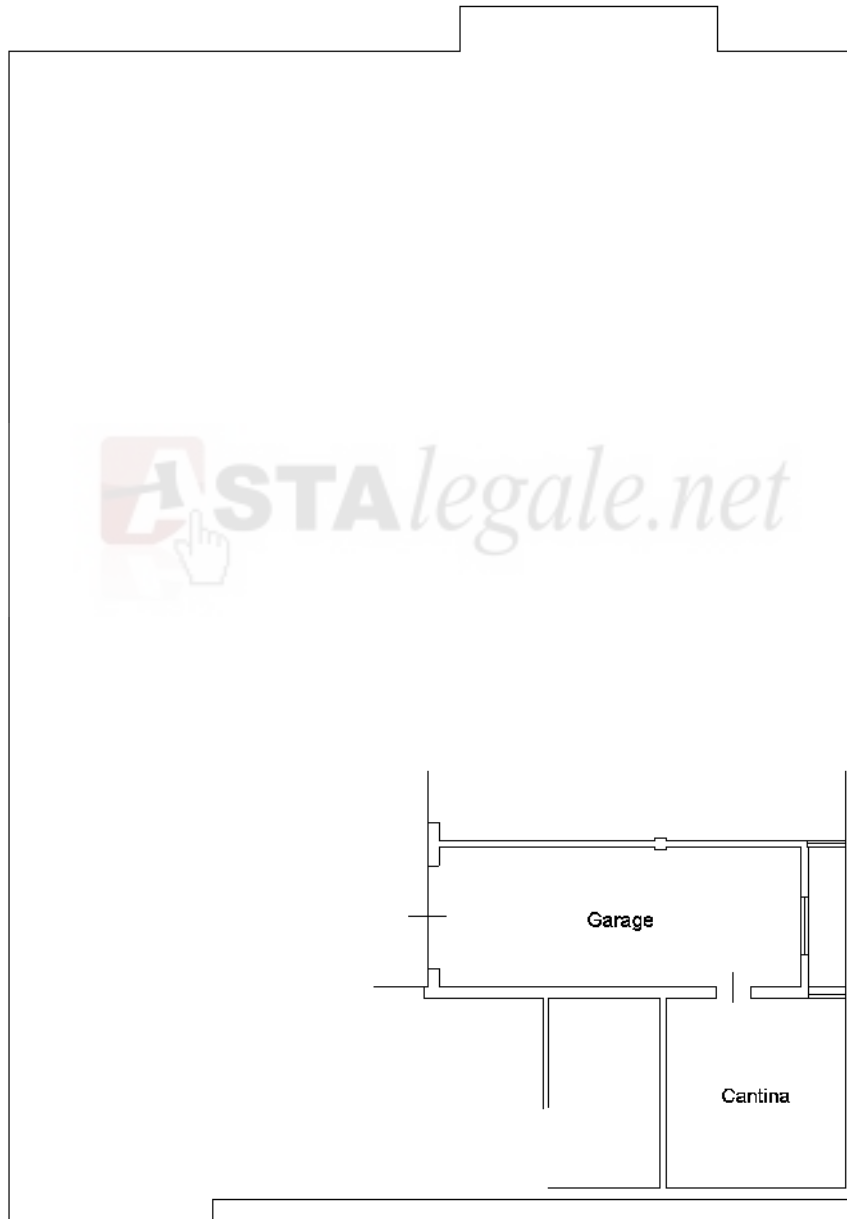

**Pianta Piano Primo Sottostrada H=2.45**

Nord



Ultima planimetria in atti

**Agenzia del Territorio  
CATASTO FABBRICATI  
Ufficio Provinciale di  
Padova**

Dichiarazione protocollo n. PD0147722 del 03/06/2008

Planimetria di u.i.u. in Comune di Tombolo

Via Daniele Manin

civ.

Identificativi Catastali:

Sezione:

Foglio: 2

Particella: 2974

Subalterno: 20

Compilata da:

Zandarin Ranieri

Iscritto all'albo:


Architetti

Prov. Padova

N. 837

Scheda n. 1

Scala 1:200

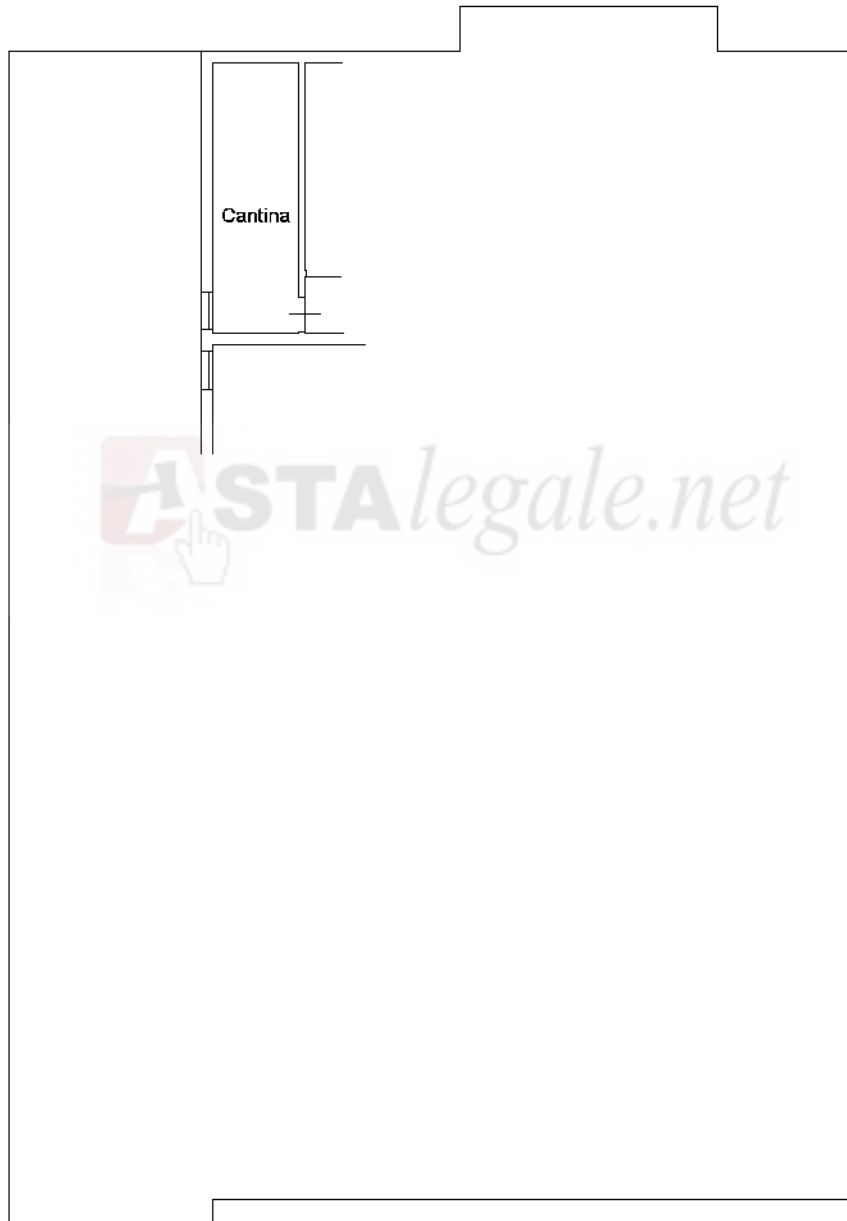

**Pianta Piano Primo Sottostrada H=2.45**

Nord



Ultima planimetria in atti

**Agenzia del Territorio  
CATASTO FABBRICATI  
Ufficio Provinciale di  
Padova**

Dichiarazione protocollo n. PD0147722 del 03/06/2008

Planimetria di u.i.u. in Comune di Tombolo

Via Daniele Manin

civ.

Identificativi Catastali:

Sezione:  
Foglio: 2  
Particella: 2974  
Subalterno: 22

Compilata da:

Zandarin Ranieri

Iscritto all'albo:


Architetti

Prov. Padova

N. 837

Scheda n. 1

Scala 1:200

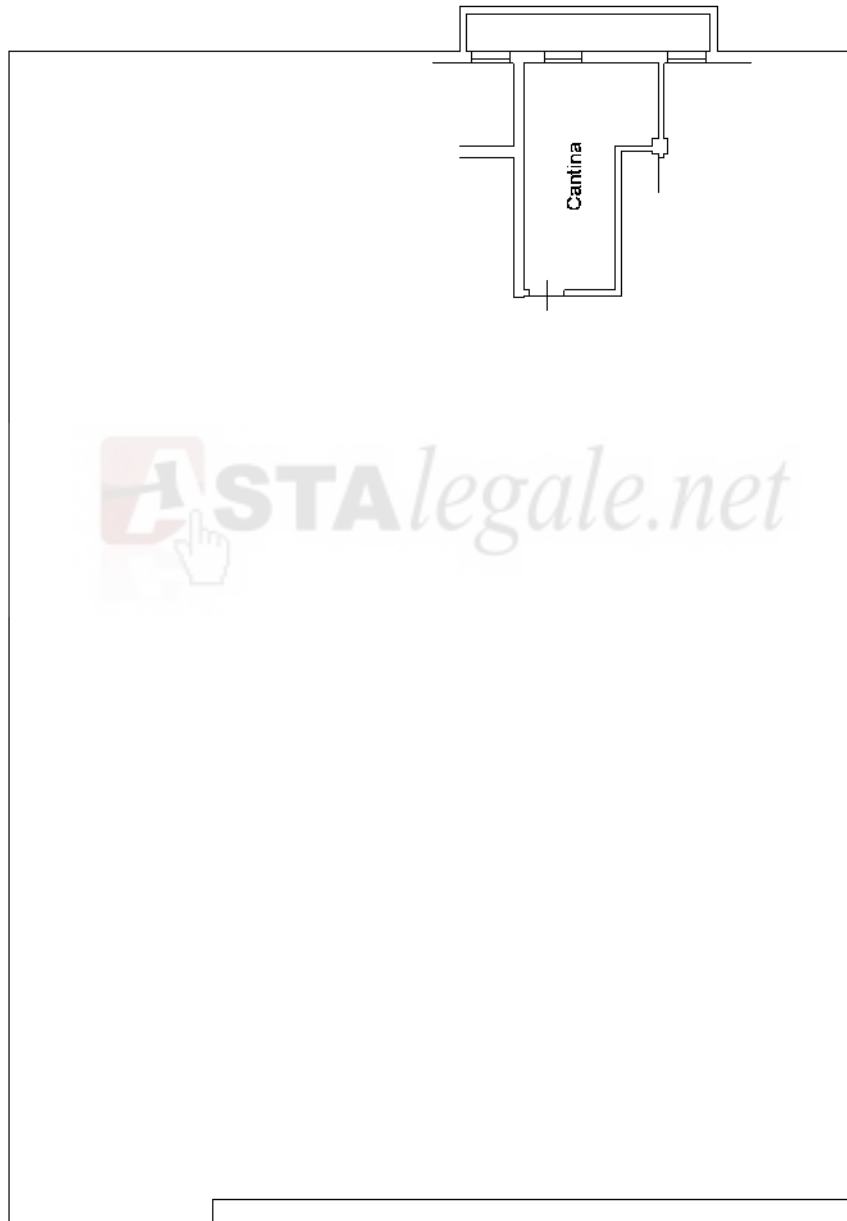

**Pianta Piano Primo Sottostrada H=2.45**

Nord



Ultima planimetria in atti

**Agenzia del Territorio  
CATASTO FABBRICATI  
Ufficio Provinciale di  
Padova**

Dichiarazione protocollo n. PD0147722 del 03/06/2008

Planimetria di u.i.u. in Comune di Tombolo

Via Daniele Manin

civ.

Identificativi Catastali:

Sezione:  
Foglio: 2  
Particella: 2974  
Subalterno: 24

Compilata da:


Zandarin Ranieri  
Iscritto all'albo:  
Architetti

Prov. Padova

N. 837

Scheda n. 1

Scala 1:200

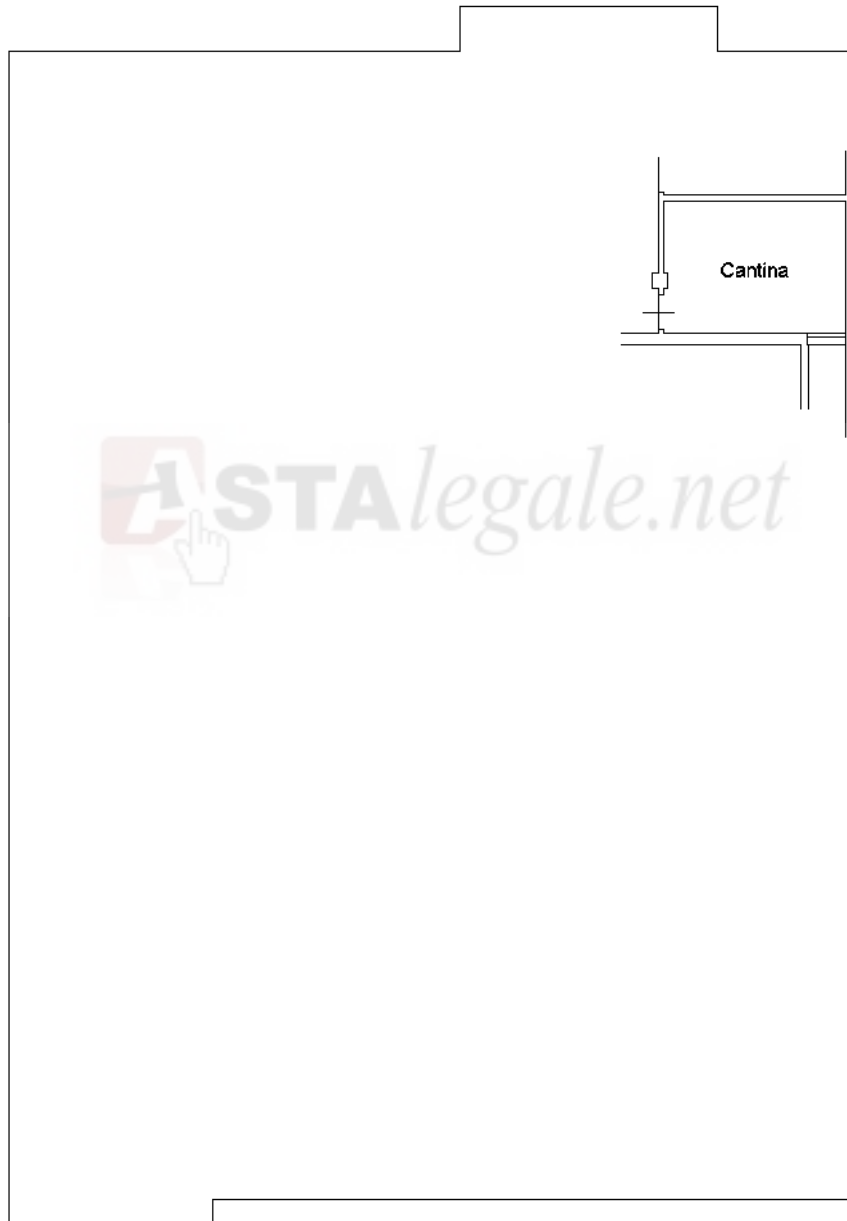

**Pianta Piano Primo Sottostrada H=2.45**

Nord



Ultima planimetria in atti

**Agenzia del Territorio  
CATASTO FABBRICATI  
Ufficio Provinciale di  
Padova**

Dichiarazione protocollo n. PD0147722 del 03/06/2008

Planimetria di u.i.u. in Comune di Tombolo

Via Daniele Manin

civ.

Identificativi Catastali:

Sezione:

Foglio: 2

Particella: 2974

Subalterno: 5

Compilata da:

Zandarin Ranieri

Iscritto all'albo:


Architetti

Prov. Padova

N. 837

Scheda n. 1

Scala 1:200

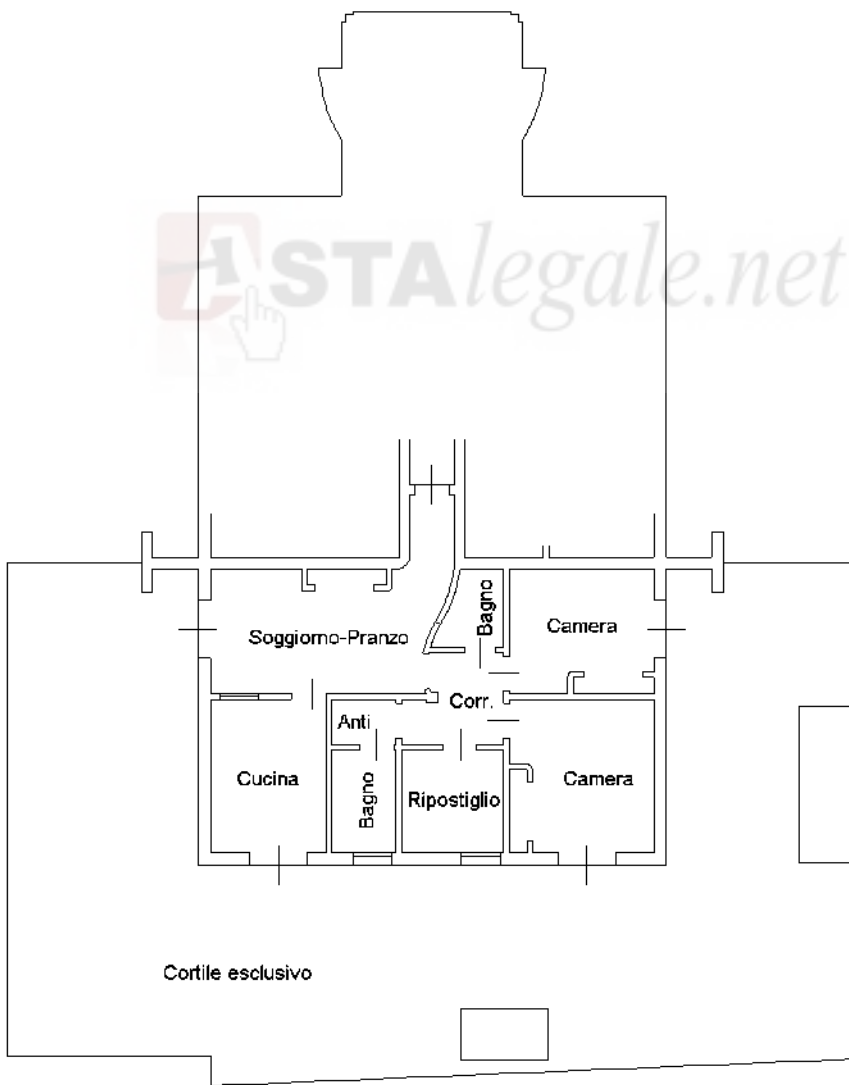

**Pianta Piano Terra H=2.70**

Nord



Ultima planimetria in atti

**Agenzia del Territorio  
CATASTO FABBRICATI  
Ufficio Provinciale di  
Padova**

Dichiarazione protocollo n. PD0147722 del 03/06/2008

Planimetria di u.i.u. in Comune di Tombolo

Via Daniele Manin

civ.

Identificativi Catastali:

Sezione:  
Foglio: 2  
Particella: 2974  
Subalterno: 10

Compilata da:


Zandarin Ranieri  
Iscritto all'albo:  
Architetti

Prov. Padova

N. 837

Scheda n. 1

Scala 1:200

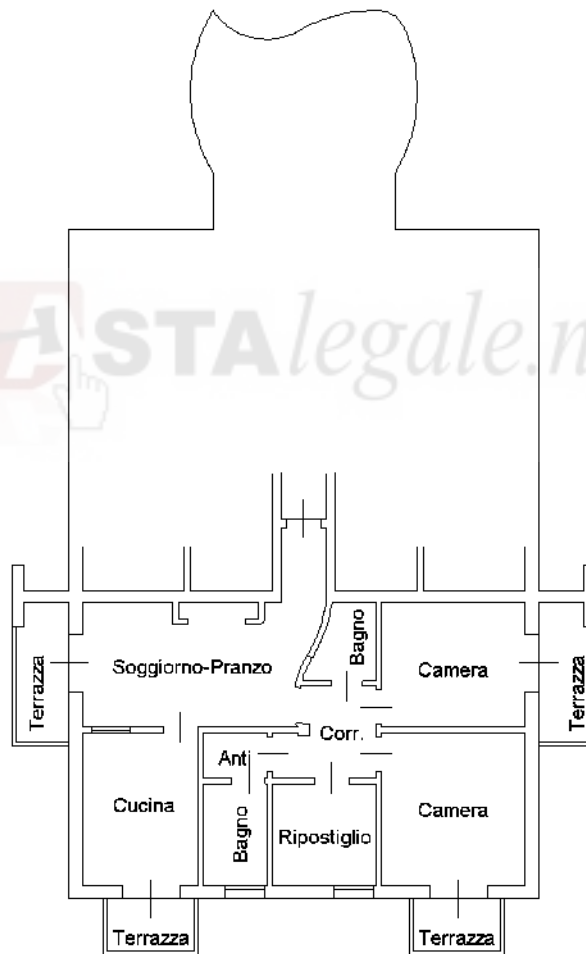

**Pianta Piano Primo H=2.70**

Nord



Ultima planimetria in atti



**Agenzia del Territorio  
CATASTO FABBRICATI  
Ufficio Provinciale di  
Padova**

Dichiarazione protocollo n. PD0147722 del 03/06/2008

Planimetria di u.i.u. in Comune di Tombolo

Via Daniele Manin

civ.

Identificativi Catastali:

Sezione:  
Foglio: 2  
Particella: 2974  
Subalterno: 13


Compilata da:

Zandarin Ranieri  
Iscritto all'albo:  
Architetti

Prov. Padova

N. 837

Scheda n. 1      Scala 1:200

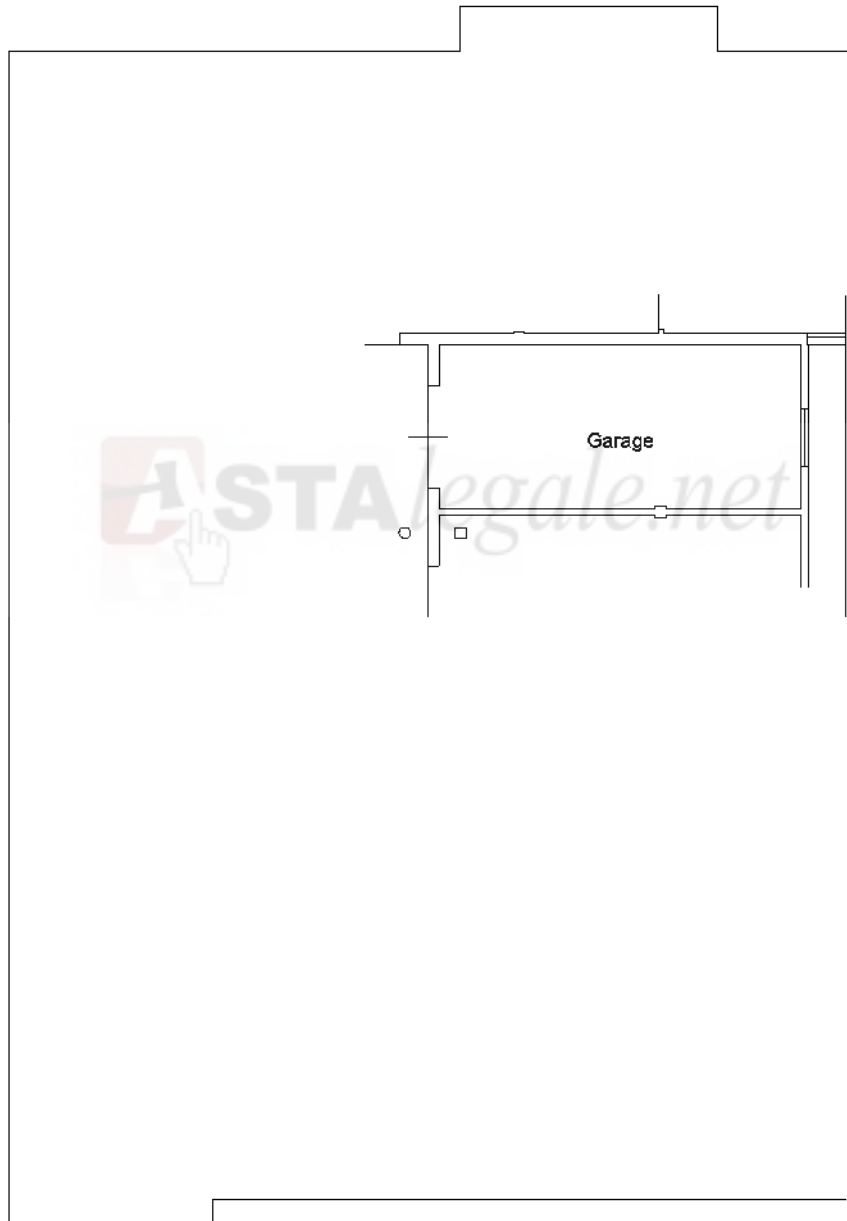

**Pianta Piano Primo Sottostrada H=2.45**



Ultima planimetria in atti

**Agenzia del Territorio  
CATASTO FABBRICATI  
Ufficio Provinciale di  
Padova**

Dichiarazione protocollo n. PD0147722 del 03/06/2008

Planimetria di u.i.u. in Comune di Tombolo

Via Daniele Manin

civ.

Identificativi Catastali:

Sezione:  
Foglio: 2  
Particella: 2974  
Subalterno: 15

Compilata da:


Zandarin Ranieri  
Iscritto all'albo:  
Architetti

Prov. Padova

N. 837

Scheda n. 1

Scala 1:200

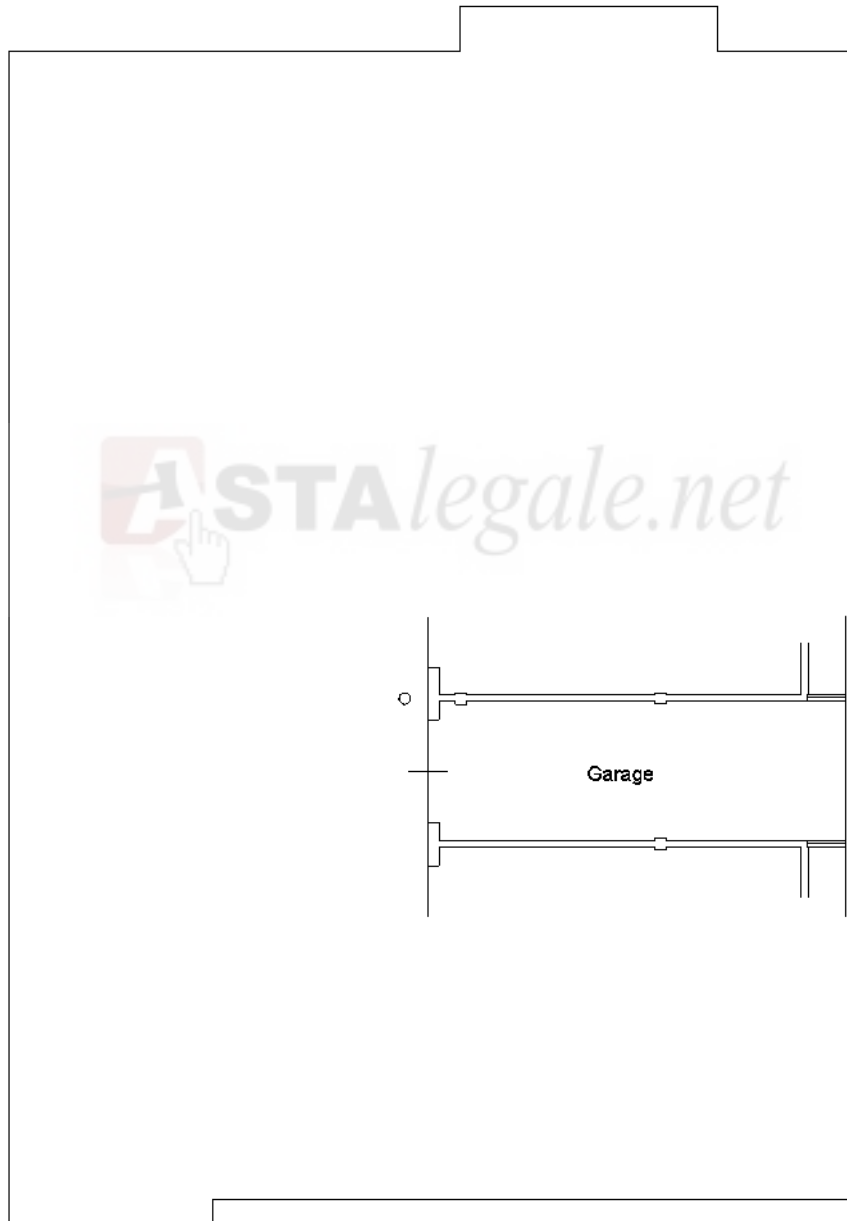

**Pianta Piano Primo Sottostrada H=2.45**

Nord



Ultima planimetria in atti

**Agenzia del Territorio  
CATASTO FABBRICATI  
Ufficio Provinciale di  
Padova**

Dichiarazione protocollo n. PD0147722 del 03/06/2008

Planimetria di u.i.u. in Comune di Tombolo

Via Daniele Manin

civ.

Identificativi Catastali:

Sezione:  
Foglio: 2  
Particella: 2974  
Subalterno: 7

Compilata da:


Zandarin Ranieri  
Iscritto all'albo:  
Architetti

Prov. Padova

N. 837

Scheda n. 1

Scala 1:200

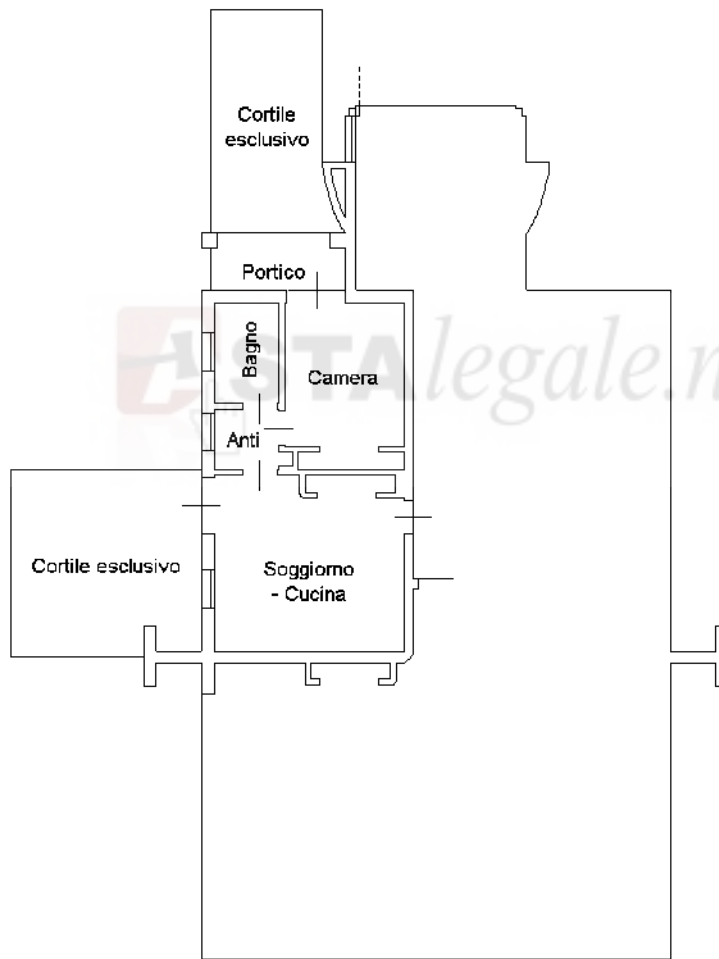

**Pianta Piano Terra H=2.70**

Nord



Ultima planimetria in atti

**Agenzia del Territorio  
CATASTO FABBRICATI  
Ufficio Provinciale di  
Padova**

Dichiarazione protocollo n. PD0147722 del 03/06/2008

Planimetria di u.i.u. in Comune di Tombolo

Via Daniele Manin

civ.

Identificativi Catastali:

Sezione:  
Foglio: 2  
Particella: 2974  
Subalterno: 3

Compilata da:


Zandarin Ranieri  
Iscritto all'albo:  
Architetti

Prov. Padova

N. 837

Scheda n. 1

Scala 1:200

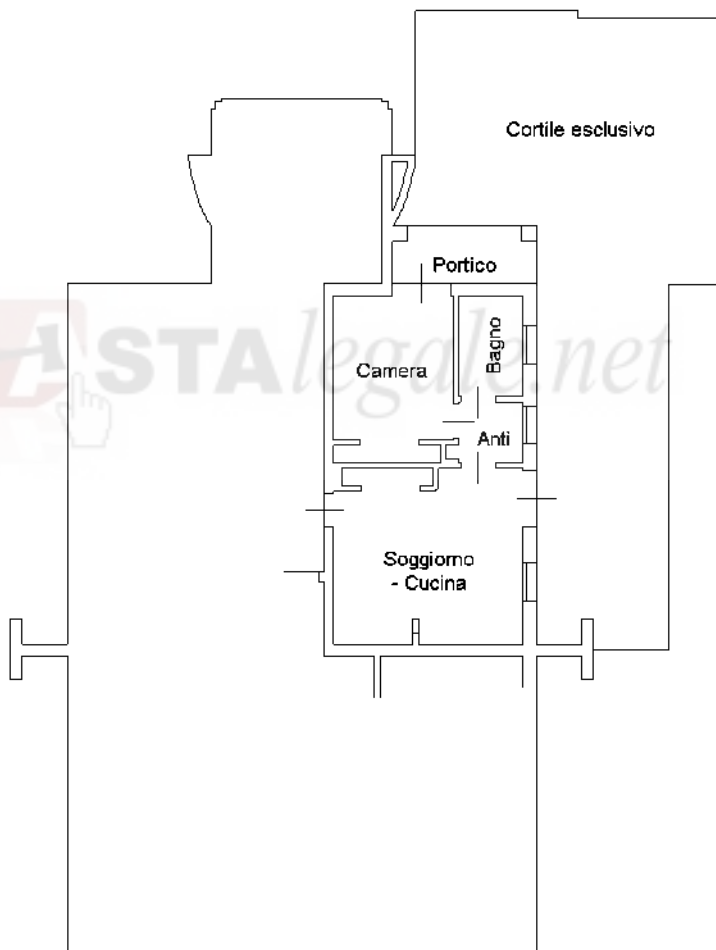

**Pianta Piano Terra H=2.70**



Ultima planimetria in atti

**Agenzia del Territorio  
CATASTO FABBRICATI  
Ufficio Provinciale di  
Padova**

Dichiarazione protocollo n. PD0147722 del 03/06/2008

Planimetria di u.i.u. in Comune di Tombolo

Via Daniele Manin

civ.

Identificativi Catastali:

Sezione:

Foglio: 2

Particella: 2974

Subalterno: 15

Compilata da:

Zandarin Ranieri

Iscritto all'albo:


Architetti

Prov. Padova

N. 837

Scheda n. 1

Scala 1:200

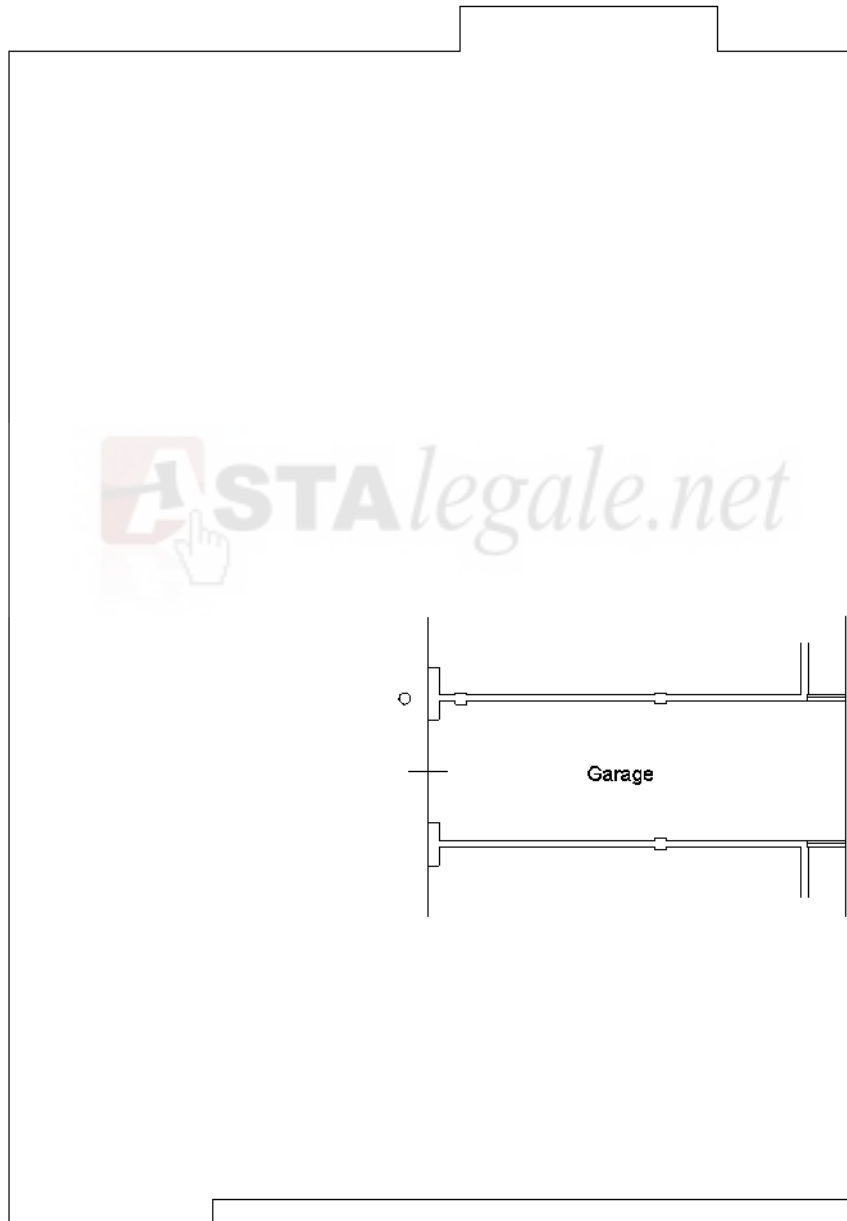

**Pianta Piano Primo Sottostrada H=2.45**

Nord



Ultima planimetria in atti

**Agenzia del Territorio  
CATASTO FABBRICATI  
Ufficio Provinciale di  
Padova**

Dichiarazione protocollo n. PD0147722 del 03/06/2008

Planimetria di u.i.u. in Comune di Tombolo

Via Daniele Manin

civ.

Identificativi Catastali:

Sezione:

Foglio: 2

Particella: 2974

Subalterno: 17

Compilata da:

Zandarin Ranieri

Iscritto all'albo:


Architetti

Prov. Padova

N. 837

Scheda n. 1

Scala 1:200

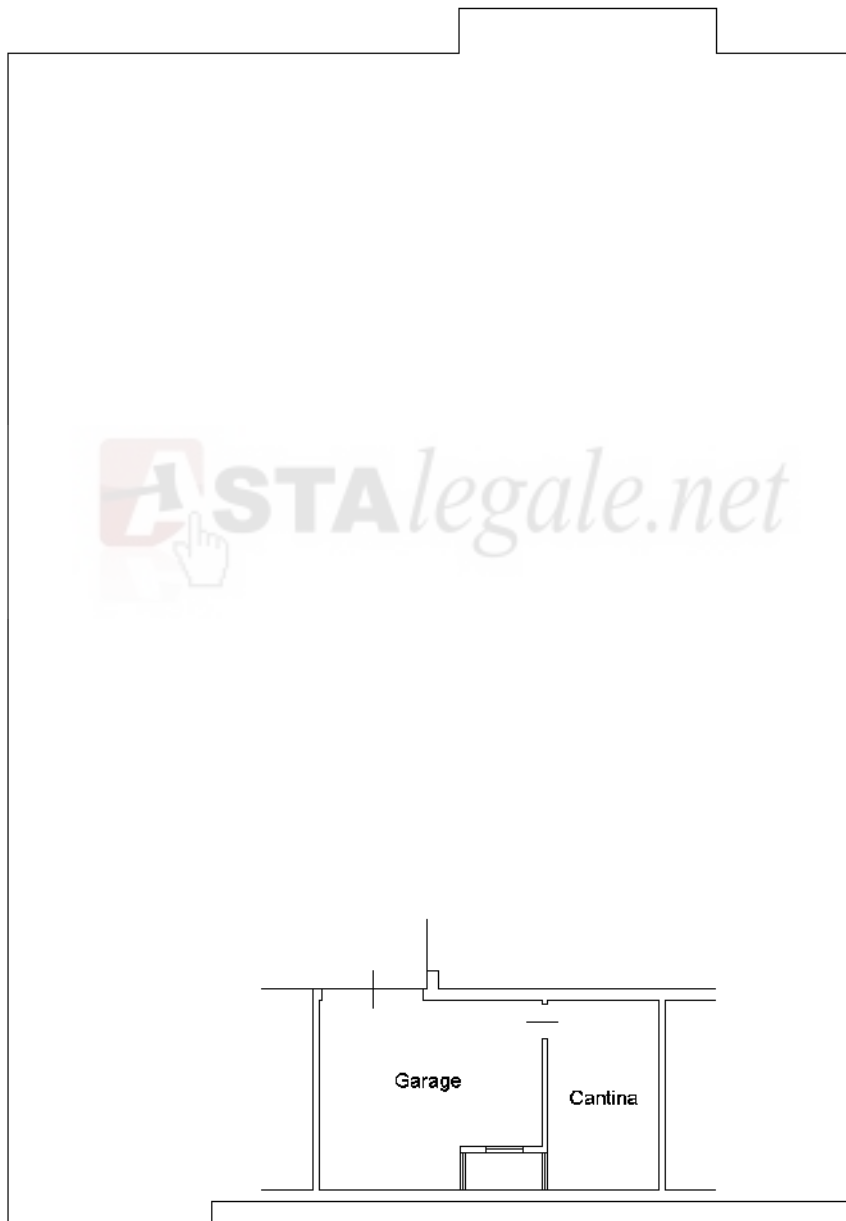

**Pianta Piano Primo Sottostrada H=2.45**

Nord



Ultima planimetria in atti

**Agenzia del Territorio  
CATASTO FABBRICATI  
Ufficio Provinciale di  
Padova**

Dichiarazione protocollo n. PD0147722 del 03/06/2008

Planimetria di u.i.u. in Comune di Tombolo

Via Daniele Manin

civ.

Identificativi Catastali:


Sezione:  
Foglio: 2  
Particella: 2974  
Subalterno: 21

Compilata da:  
Zandarin Ranieri  
Iscritto all'albo:  
Architetti

Prov. Padova

N. 837

Scheda n. 1      Scala 1:200

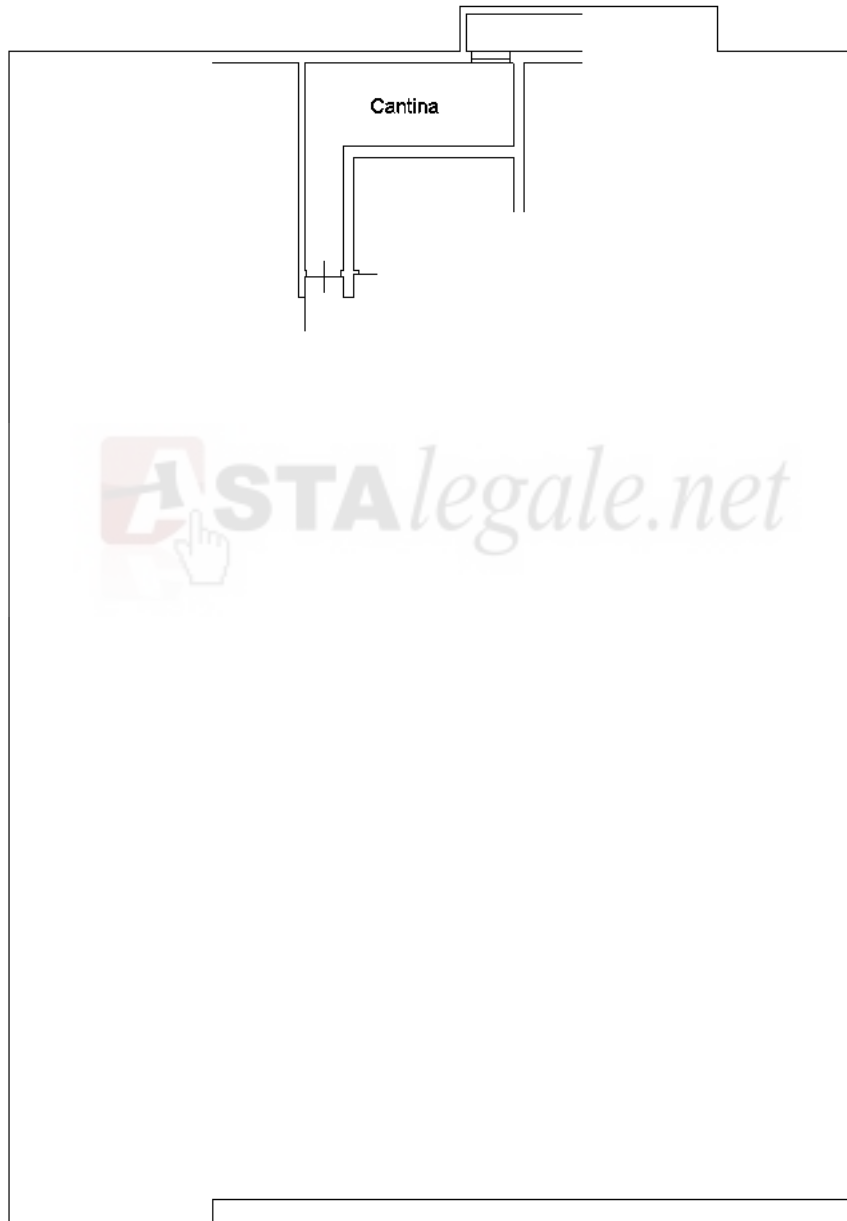

**Pianta Piano Primo Sottostrada H=2.45**

Nord



Ultima planimetria in atti

**Agenzia del Territorio  
CATASTO FABBRICATI  
Ufficio Provinciale di  
Padova**

Dichiarazione protocollo n. PD0147722 del 03/06/2008

Planimetria di u.i.u. in Comune di Tombolo

Via Daniele Manin

civ.

Identificativi Catastali:

Sezione:  
Foglio: 2  
Particella: 2974  
Subalterno: 23

Compilata da:  
Zandarin Ranieri  
Iscritto all'albo:  
Architetti

Prov. Padova

N. 837

Scheda n. 1

Scala 1:200



**Pianta Piano Primo Sottostrada H=2.45**



Ultima planimetria in atti



**Agenzia del Territorio  
CATASTO FABBRICATI  
Ufficio Provinciale di  
Padova**

Dichiarazione protocollo n. PD0147722 del 03/06/2008

Planimetria di u.i.u. in Comune di Tombolo

Via Daniele Manin

civ.

Identificativi Catastali:

Sezione:

Foglio: 2

Particella: 2974

Subalterno: 7

Compilata da:

Zandarin Ranieri

Iscritto all'albo:


Architetti

Prov. Padova

N. 837

Scheda n. 1

Scala 1:200

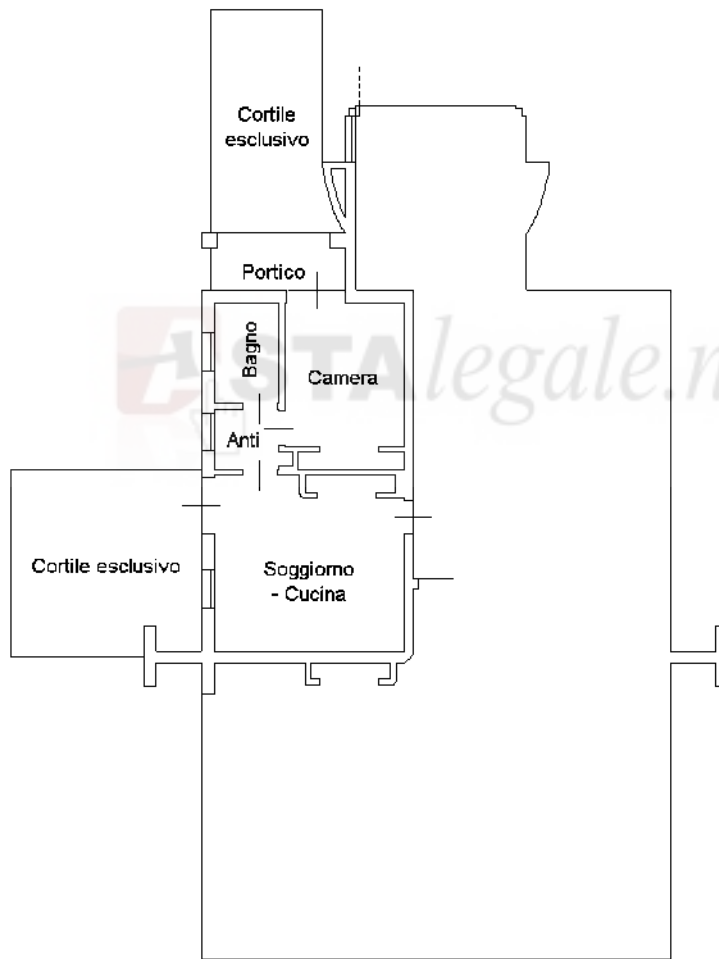

**Pianta Piano Terra H=2.70**

Nord



Ultima planimetria in atti

**Agenzia del Territorio  
CATASTO FABBRICATI  
Ufficio Provinciale di  
Padova**

Dichiarazione protocollo n. PD0147722 del 03/06/2008

Planimetria di u.i.u. in Comune di Tombolo

Via Daniele Manin

civ.

Identificativi Catastali:

Sezione:  
Foglio: 2  
Particella: 2974  
Subalterno: 12

Compilata da:

Zandarin Ranieri


Iscritto all'albo:  
Architetti

Prov. Padova

N. 837

Scheda n. 1

Scala 1:200

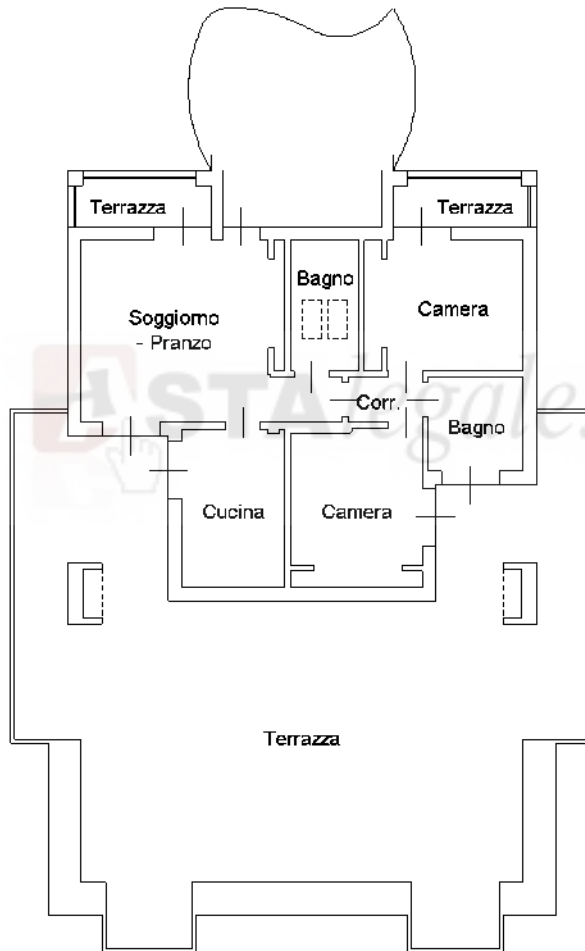

**Pianta Piano Secondo H=2.70**

Nord



Ultima planimetria in atti

**Agenzia del Territorio  
CATASTO FABBRICATI  
Ufficio Provinciale di  
Padova**

Dichiarazione protocollo n. PD0147722 del 03/06/2008

Planimetria di u.i.u. in Comune di Tombolo

Via Daniele Manin

civ.

Identificativi Catastali:

Sezione:

Foglio: 2

Particella: 2974

Subalterno: 3

Compilata da:

Zandarin Ranieri

Iscritto all'albo:


Architetti

Prov. Padova

N. 837

Scheda n. 1

Scala 1:200

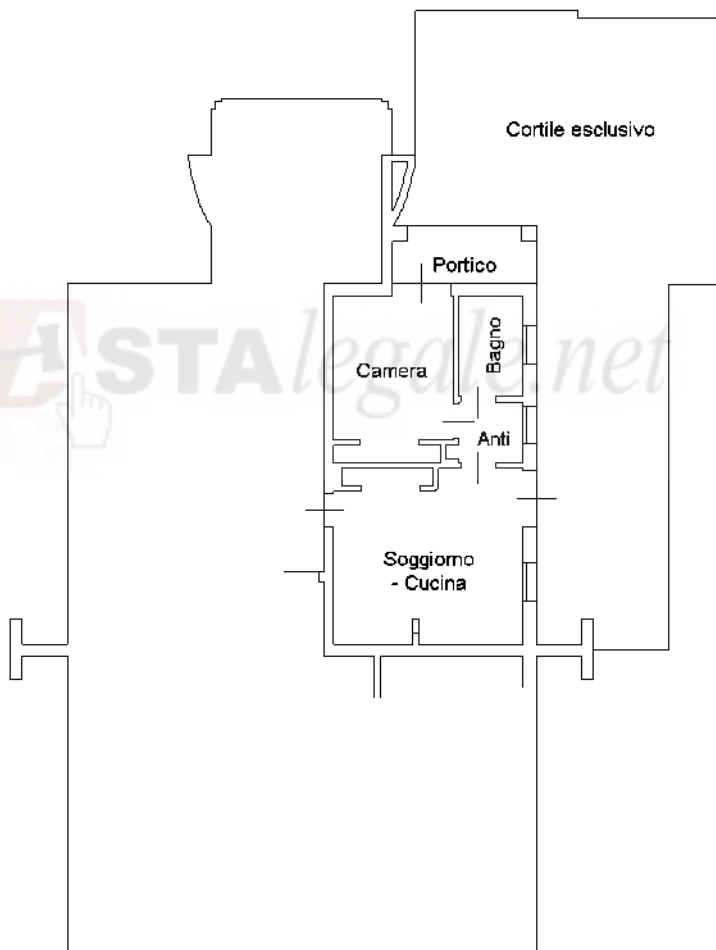

**Pianta Piano Terra H=2.70**

Nord



Ultima planimetria in atti

