



PIANTA PIANO TERRA

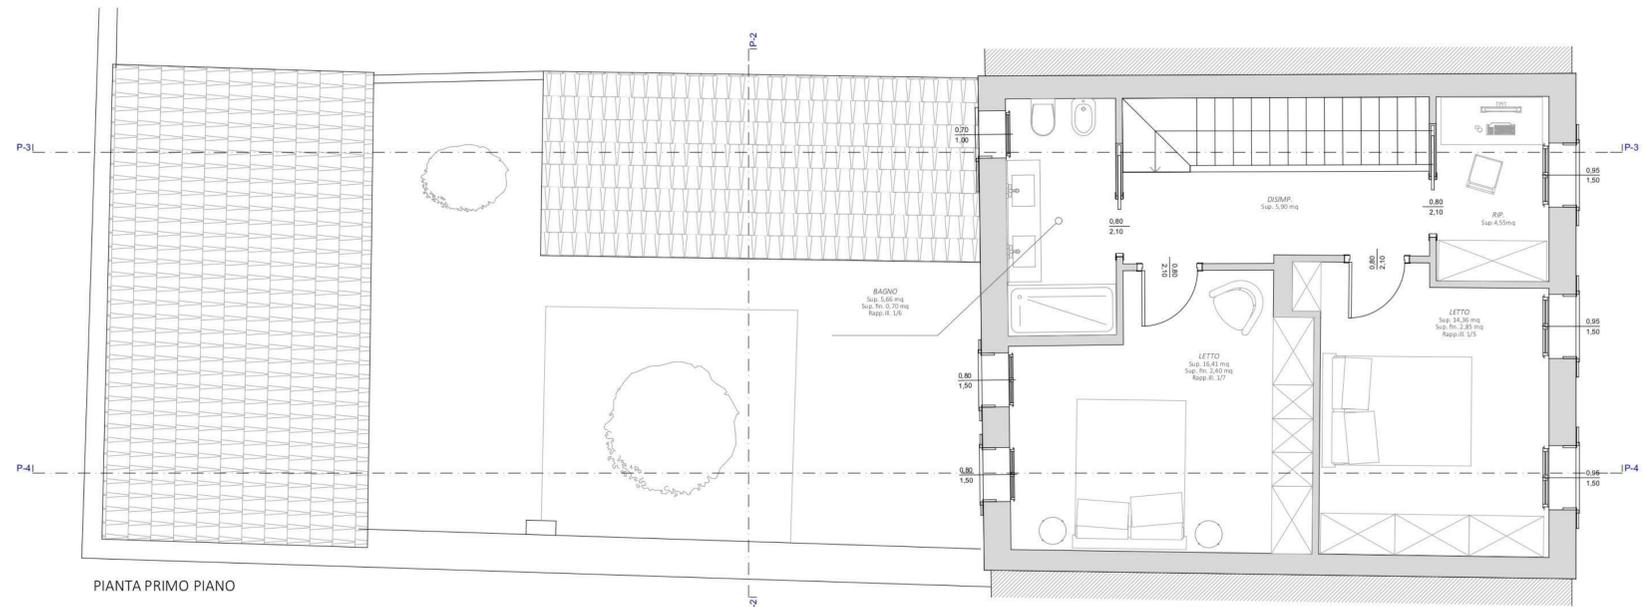


PIANTA PRIMO PIANO

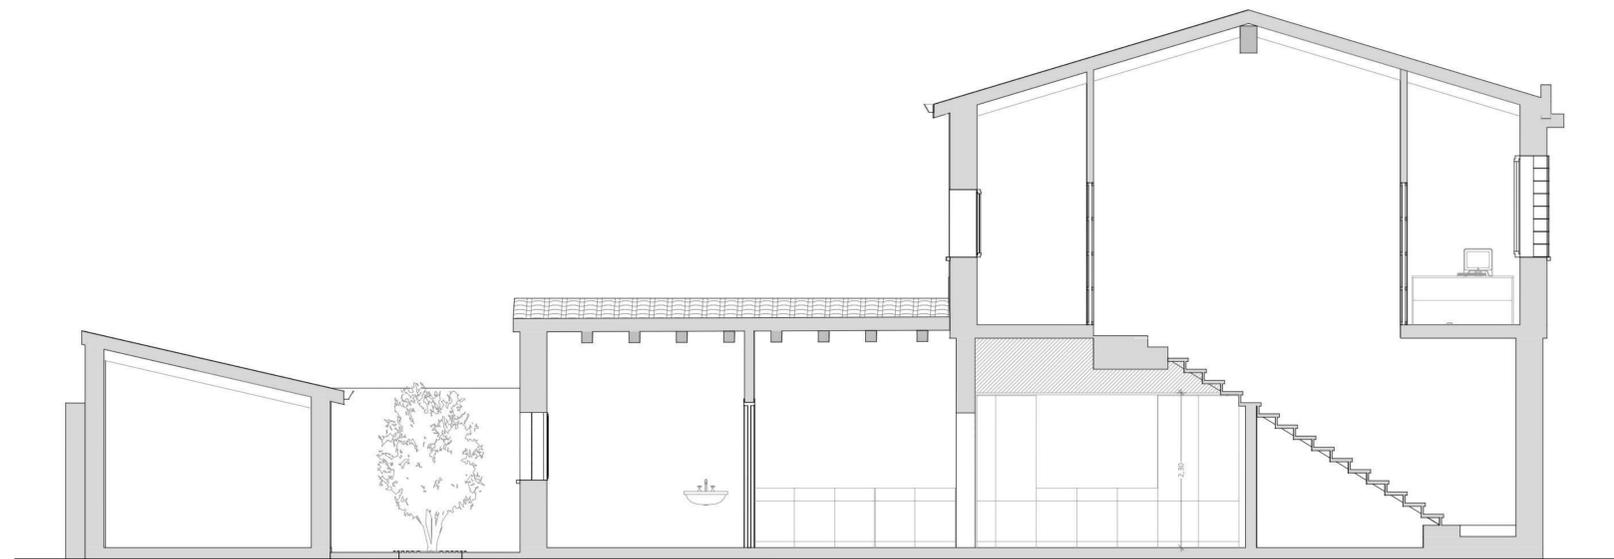


SEZIONE P.3

VIA GRAMSCI

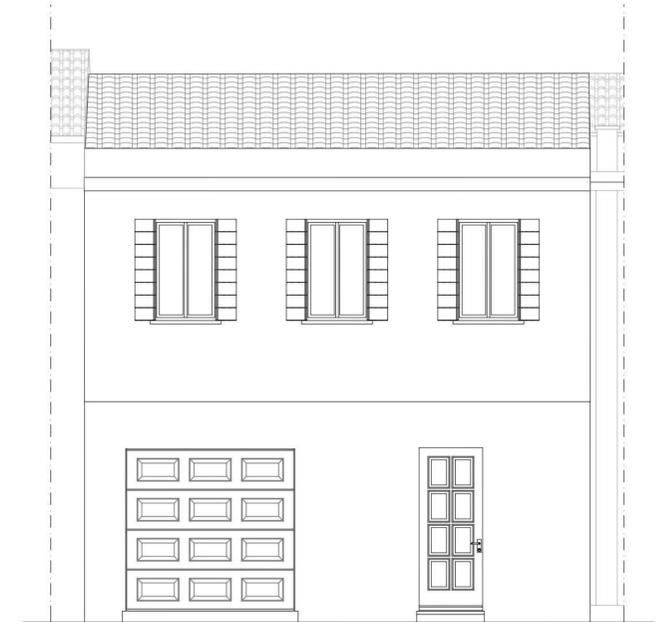

FRONTE VIA MARSALA

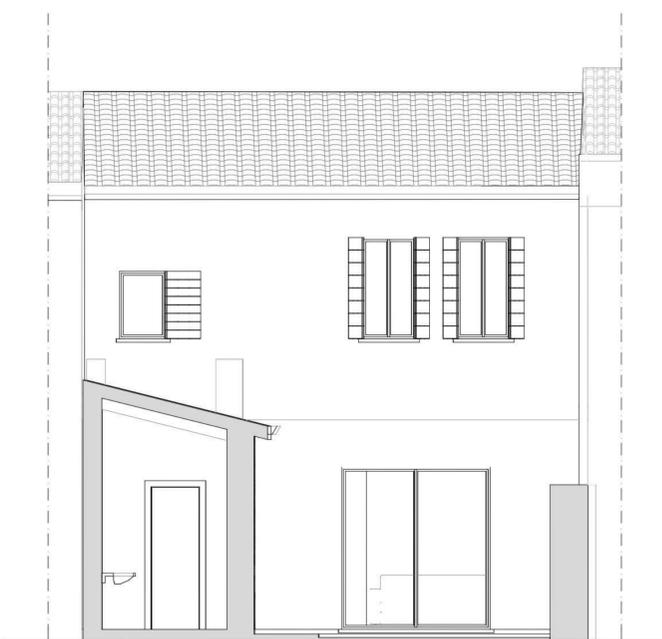

PROSPETTO INTERNO

INTERVENTO DI RISTRUTTURAZIONE EDILIZIA
DI UN IMMOBILE SITO IN VIA GRAMSCI, 14
LEGNAGO (VR)

COMMITTENTE :

FIRMA :

TITOLO ELABORATO :
PROGETTO CON ARREDI

SCALA :
1:50

PROGETTISTA :

TAVOLA :

A.1

412_2022.01.19
emissione : 12.01.2022
revisione : 19.01.2022