


PIANTA PIANO TERRA - APPARTAMENTO 1 - scala 1:50

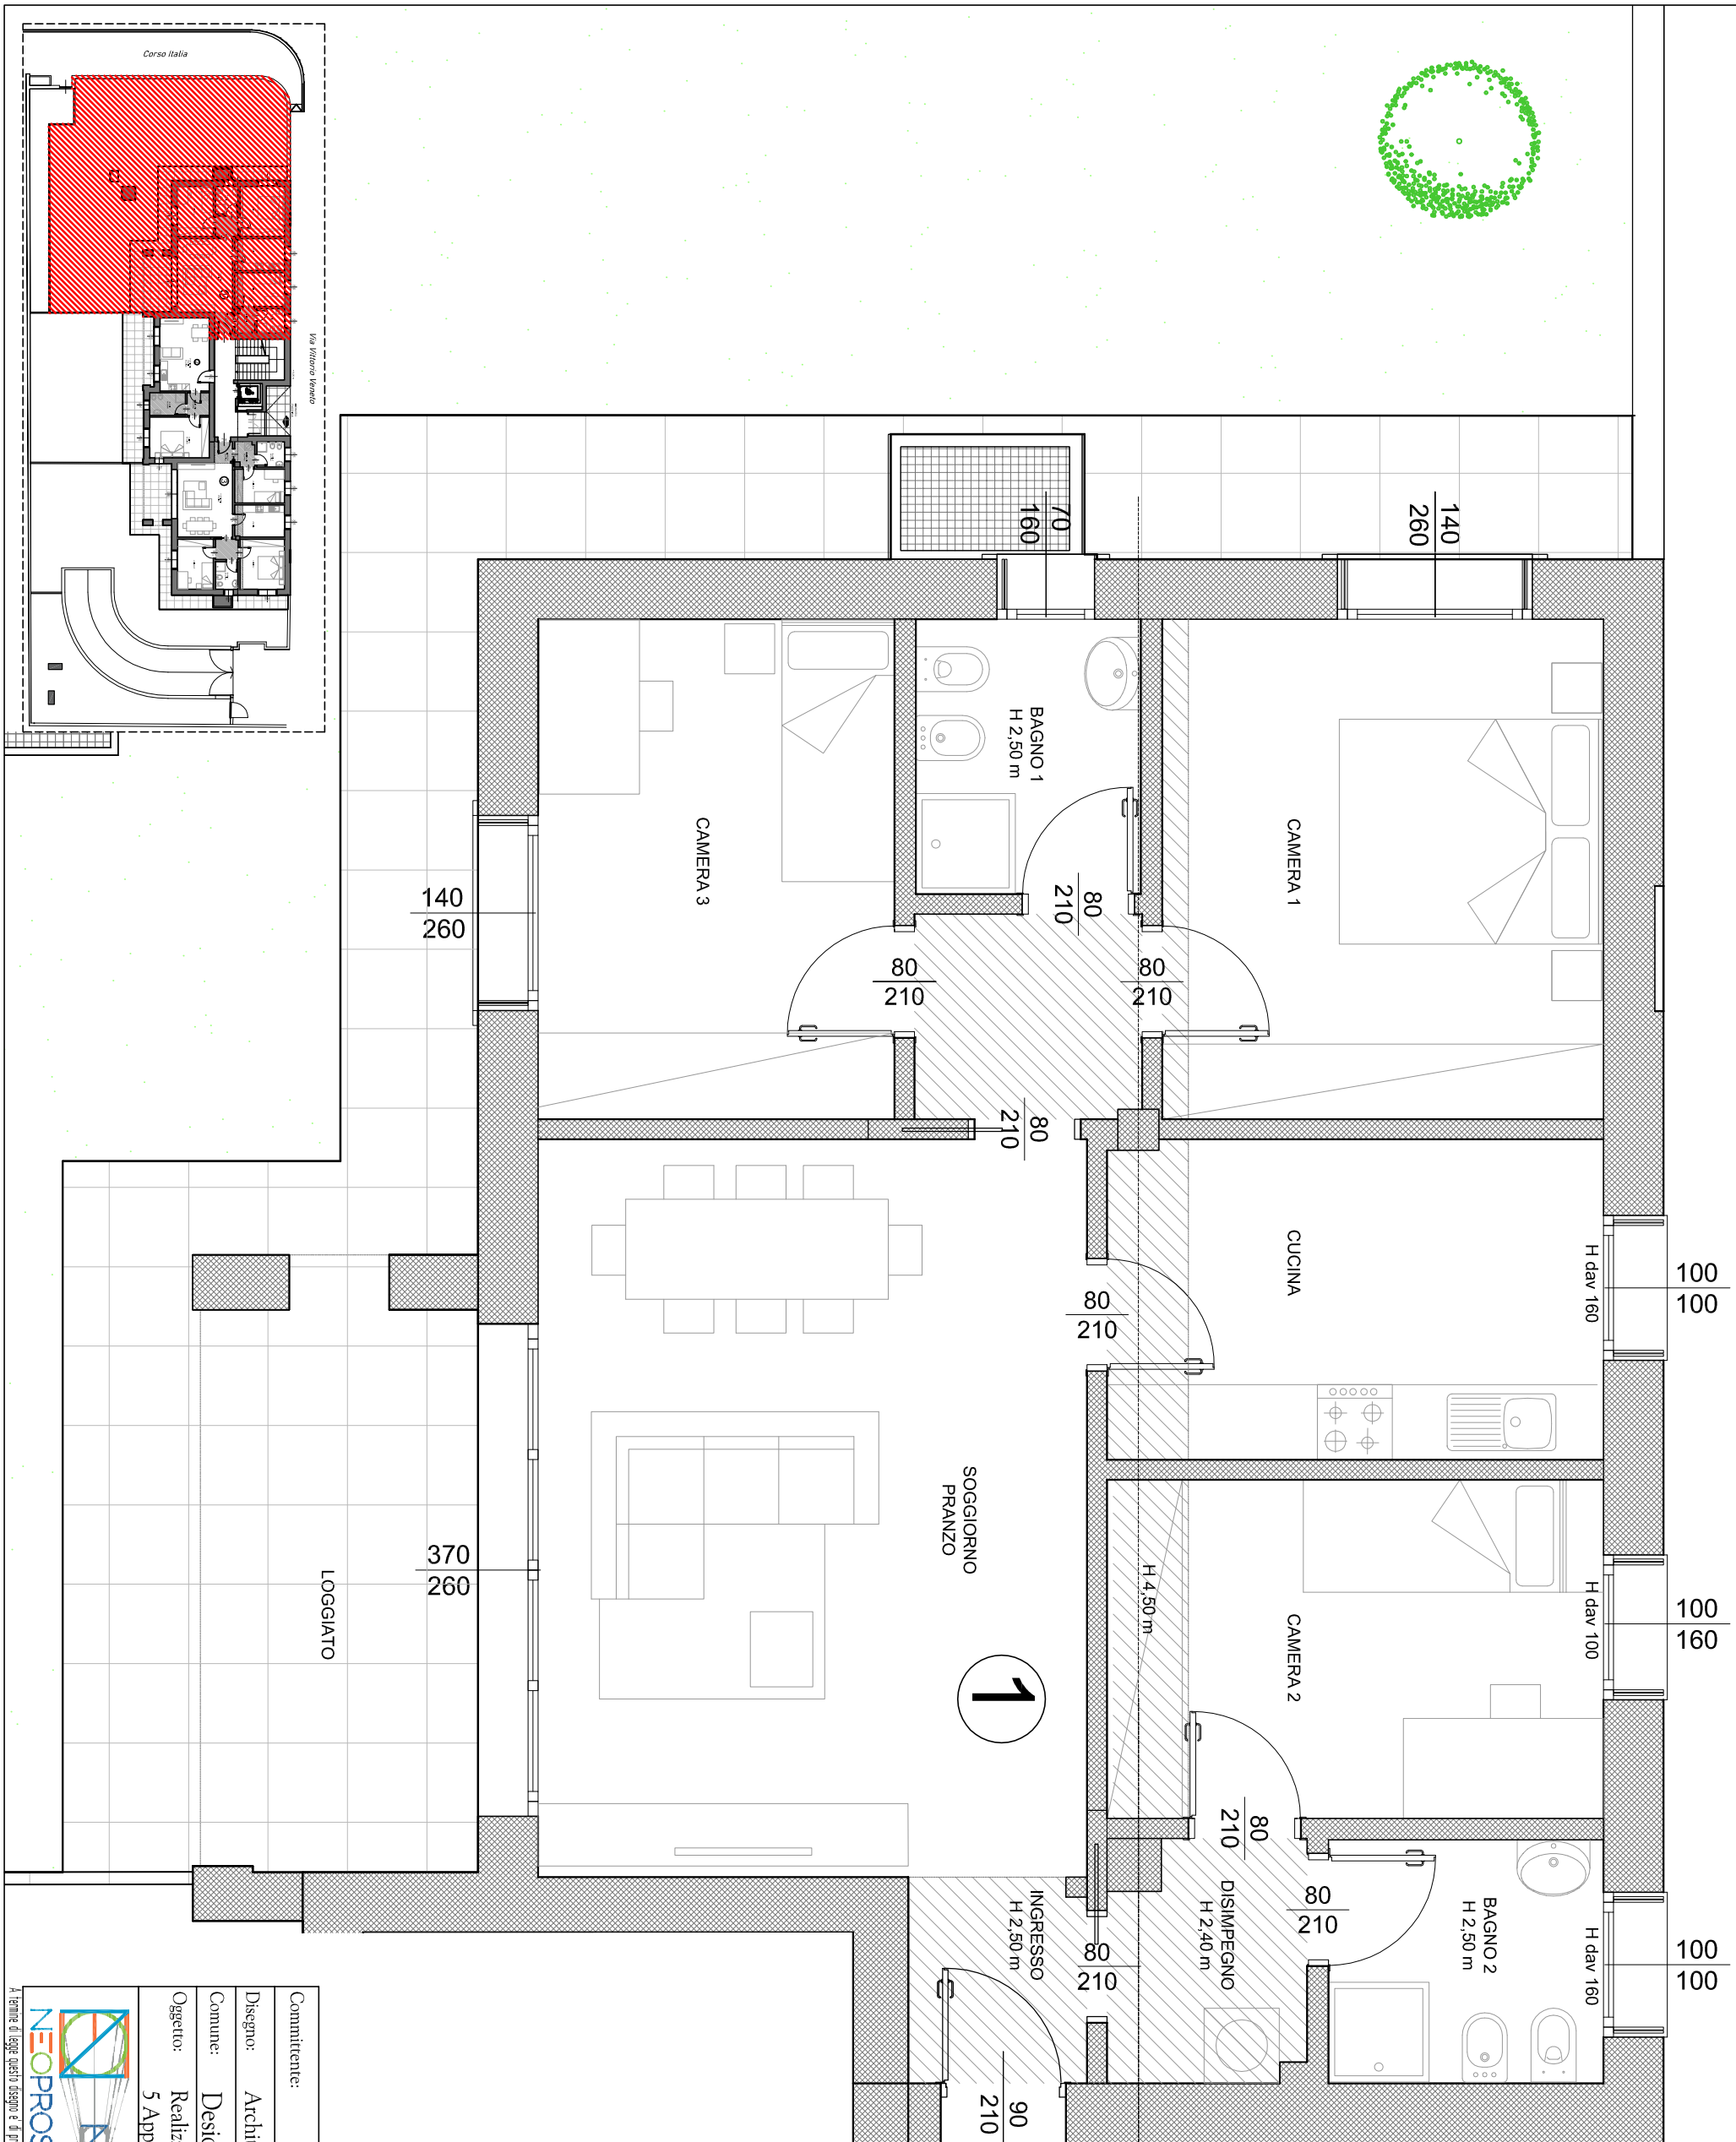

Committente: Abitare Brianza S.R.L.

Disegno: Architettonico Piano Terra - APP. 1

Comune: Desio (MB) - Via Veneto

Oggetto: Realizzazione di Palazzina Residenziale
5 Appartamenti



NEOPROSPETTIVA

• Studio di Architettura fatto da Persone per migliorare la vita delle Persone

Via C. M. Maggi, 19 • 20855 LESMO (MB)
Tel./Fax: 039 9631468 • info@neopro.it

A meno di legge questo disegno è di proprietà dell'Ente Assisa e ne è vietata la riproduzione anche parziale e la visione a terzi senza esplicita autorizzazione