

COMUNE DI FONTE NUOVA

(Città metropolitana di Roma Capitale)
-Settore controllo del territorio - Edilizia Privata-

Via Ariosto, 7 - 00013 FONTE NUOVA (RM)

OGGETTO:

Variante al P.D.C. n°34 del 19 maggio 2016 ai sensi e per gli effetti dell'art. 10 del D.P.R. 380/01 per la realizzazione di un edificio a destinazione residenziale denominato "Fabbricato C1"

NUOVI TIPI

UBICAZIONE:

Comune di Fonte Nuova, località Tor Lupara, Via dei Fini

SPAZIO RISERVATO AL COMUNE:

Prima dell'inizio dei lavori è fatto obbligo depositare presso l'Ufficio Tecnico il progetto esecutivo e idonea documentazione per dimostrare il grado di isolamento termico previsto dal D.lgs. n. 192/05 e s.m.i. (c. Legge n. 10/91)

Prima di dare inizio ai lavori di cui al presente permesso di costruire è necessario ottenere la preventiva autorizzazione del Genio Civile di Roma ai sensi del D.P.R. n. 380/01 art. 93 (ex L.n. 64/74)

Permesso di Costruire N. 25 del 24/07/2020
Fonte Nuova li, 24/07/2020

Il Funzionario Responsabile
IL DIRIGENTE DEL SETTORE
Urbanistica - Edilizia Privata
Arch. Fulvio E. Bernardo



DATA:

GIUGNO 2020

UNICA

TAVOLA:

LA PROPRIETA':

- IMMOBILIARE RUSSO

IMMOBILIARE RUSSO srl
L'Amministratore Unico



COMUNE DI FONTE NUOVA
Prot. 020934 del 24/06/2020

IL TECNICO E D.D.L.:
GEOM. CHIARINELLI REMO





Geom. Remo CHIARINELLI
STUDIO TECNICO

Via Lago di Bolsena, 11 - 00013 Fonte Nuova (RM)
Telefono 06/90532233 - Fax 06/90533013
e-mail: geom.rchiarinelli@tiscali.it
chiarinelliremo@gmail.com


PIANTA PIANO INTERRATO - scala 1:100-

POST OPERAM -FABBRICATO "C"-

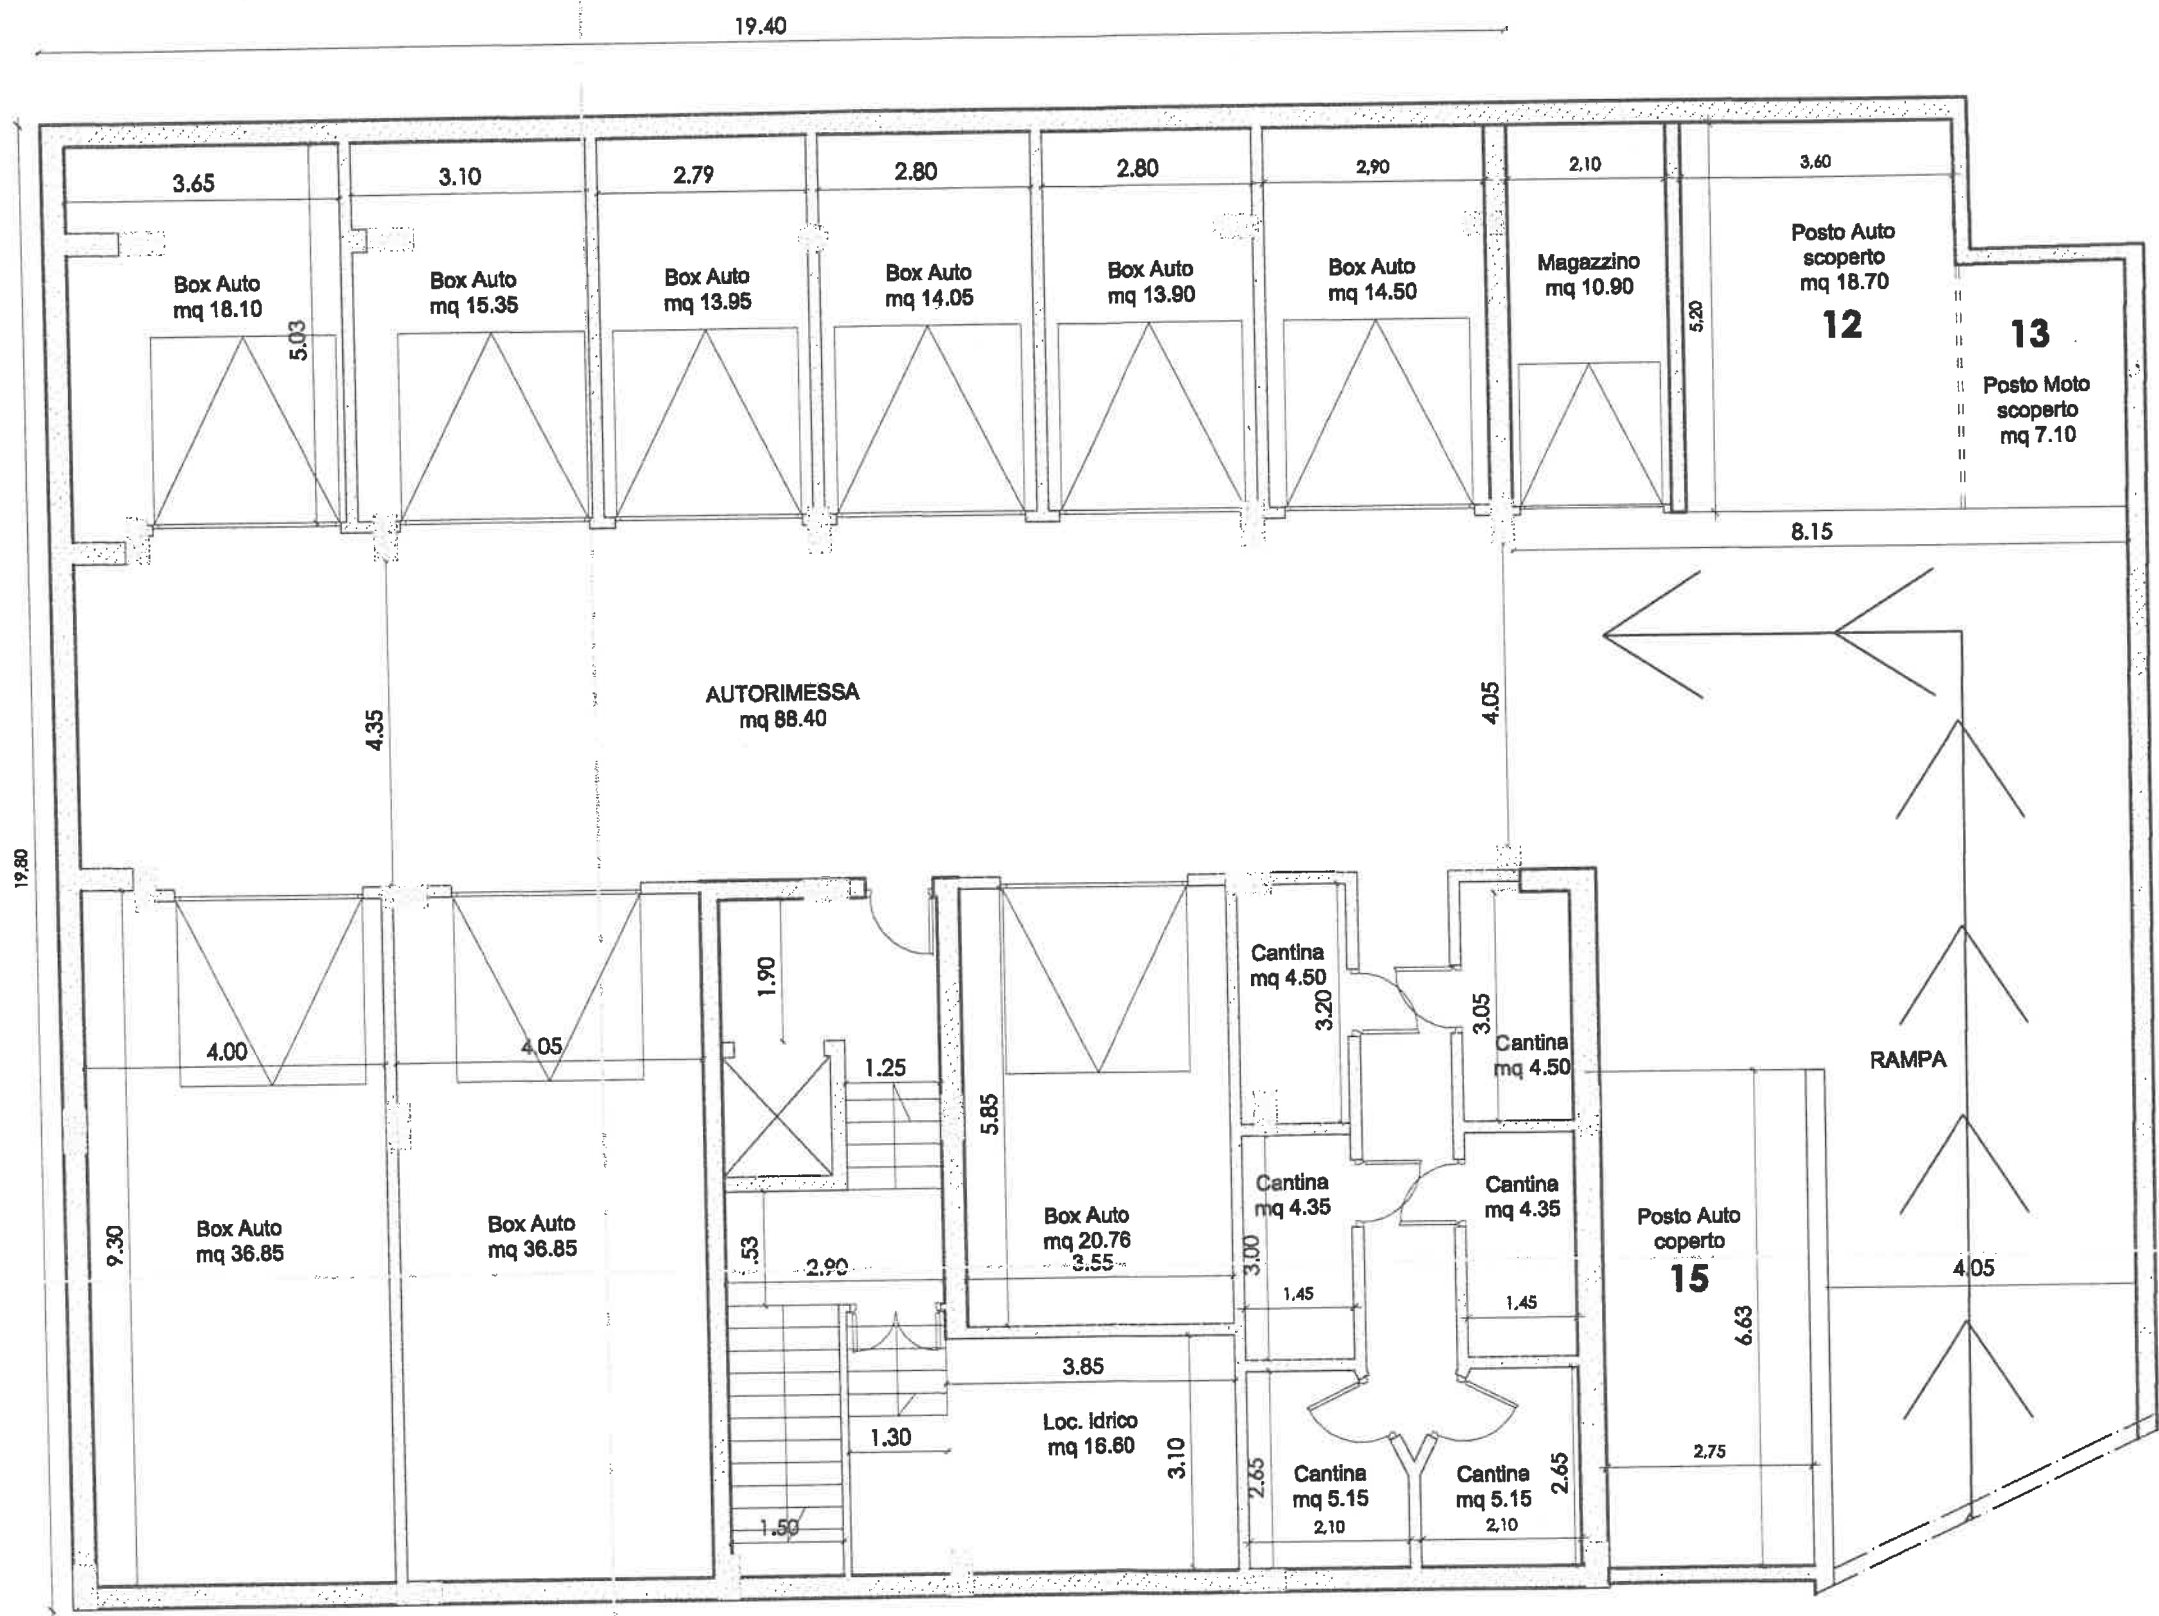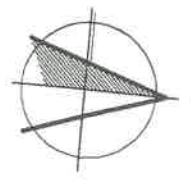


PLANIMETRIA UBICATIVA (1:200)

-FABBRICATO "C"-

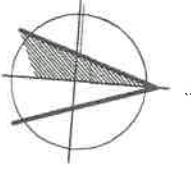


FABBRICATO "D"

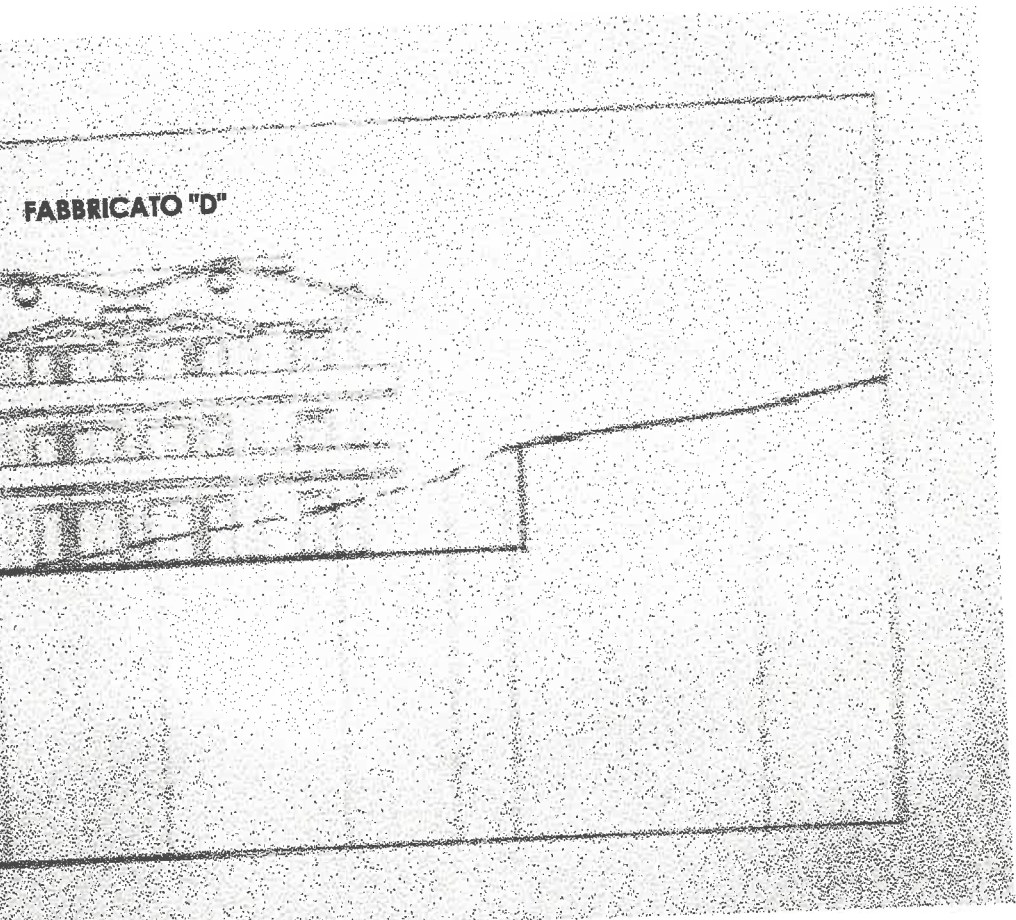



OFILO B

FABBRICATO "C"

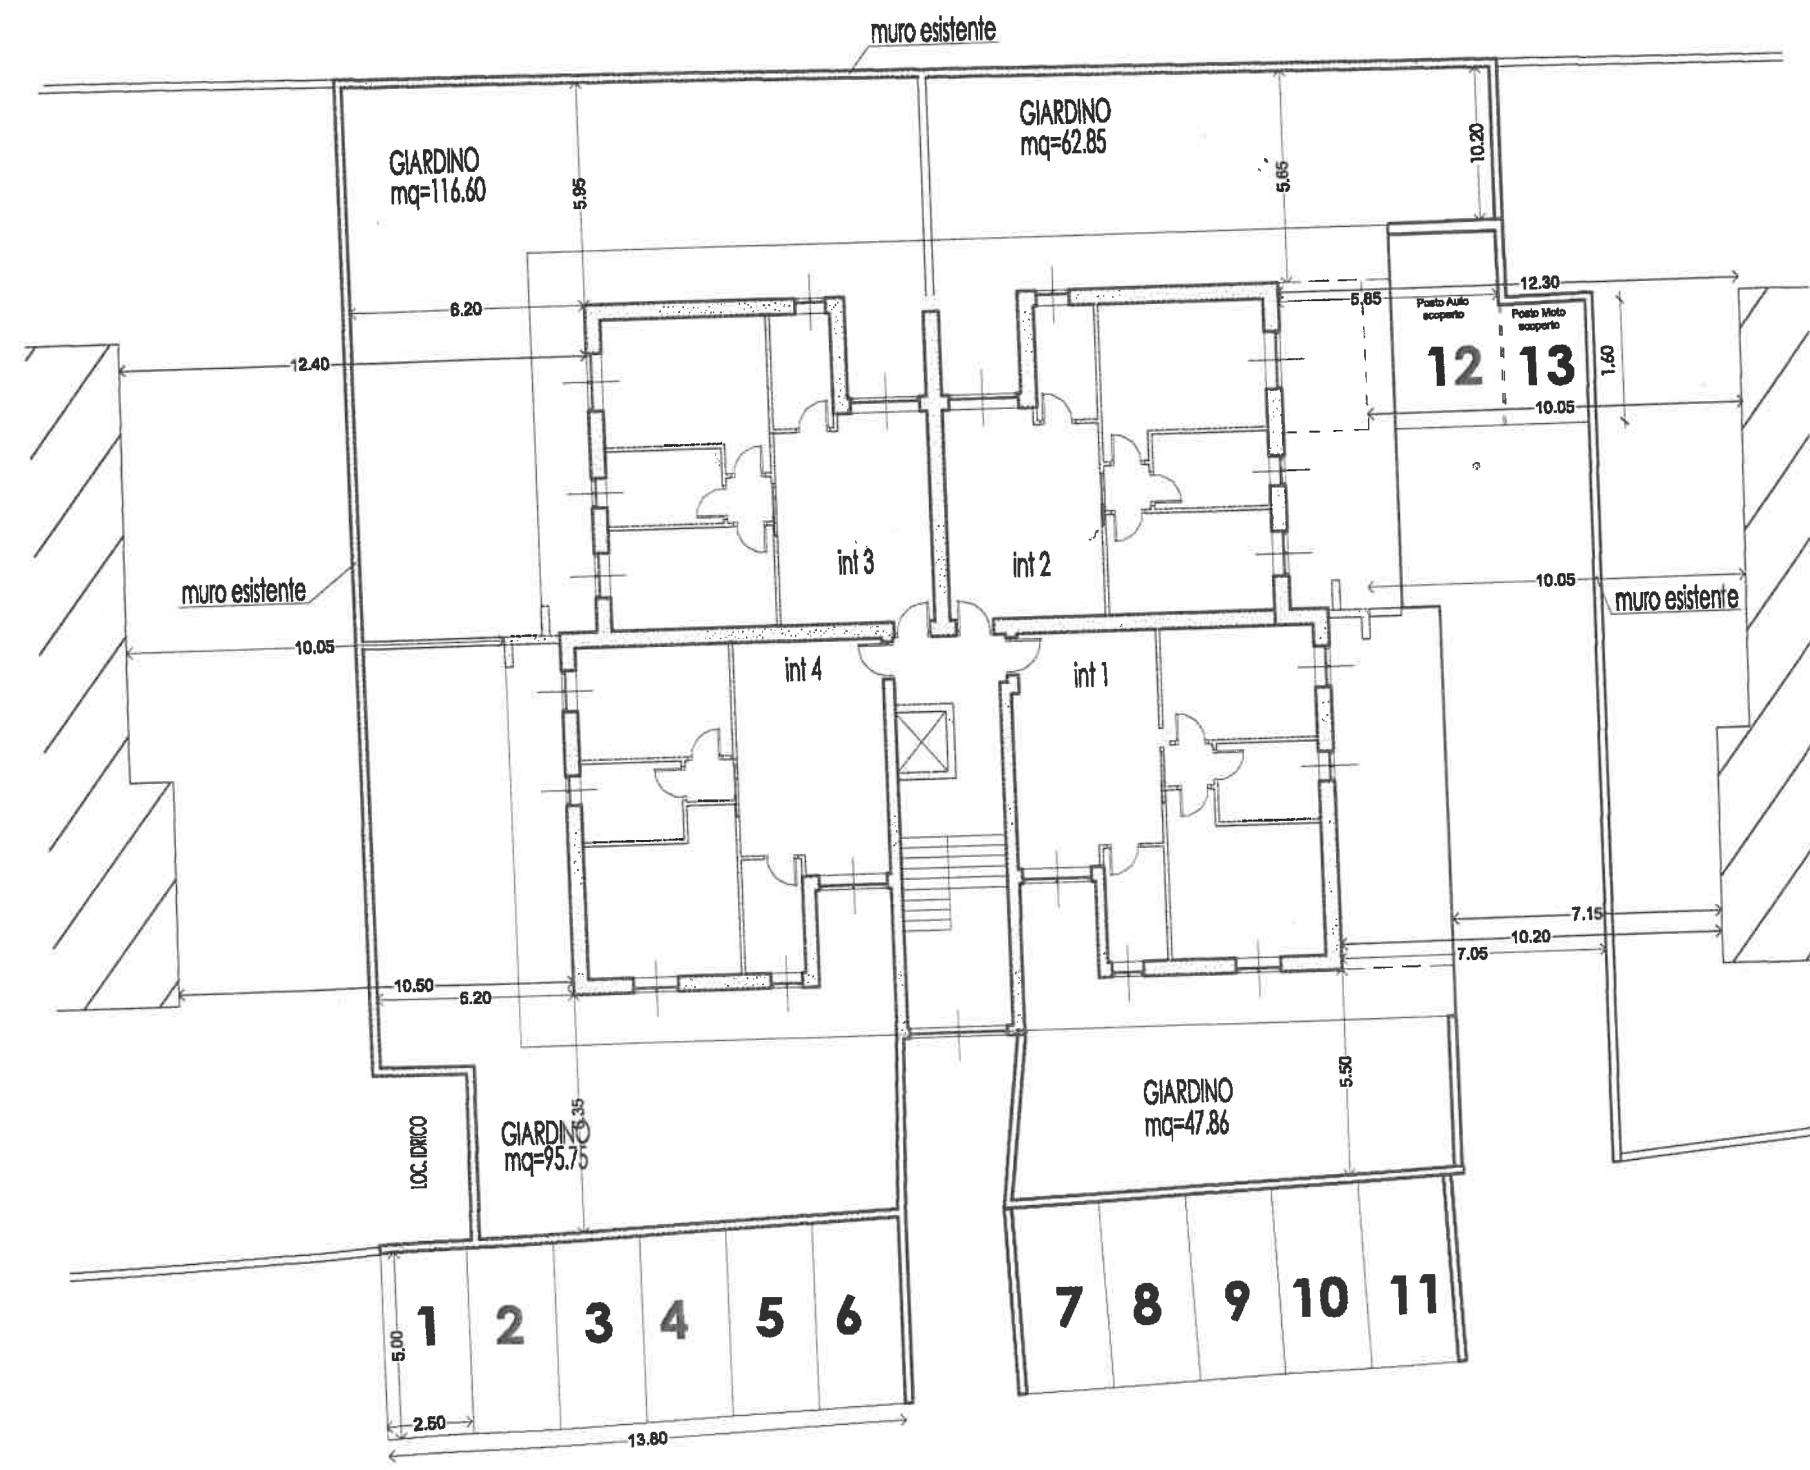


PIANTA PIANO TERRA - scala 1:100-
POST OPERAM - FABBRICATO "C".

sagoma interrato

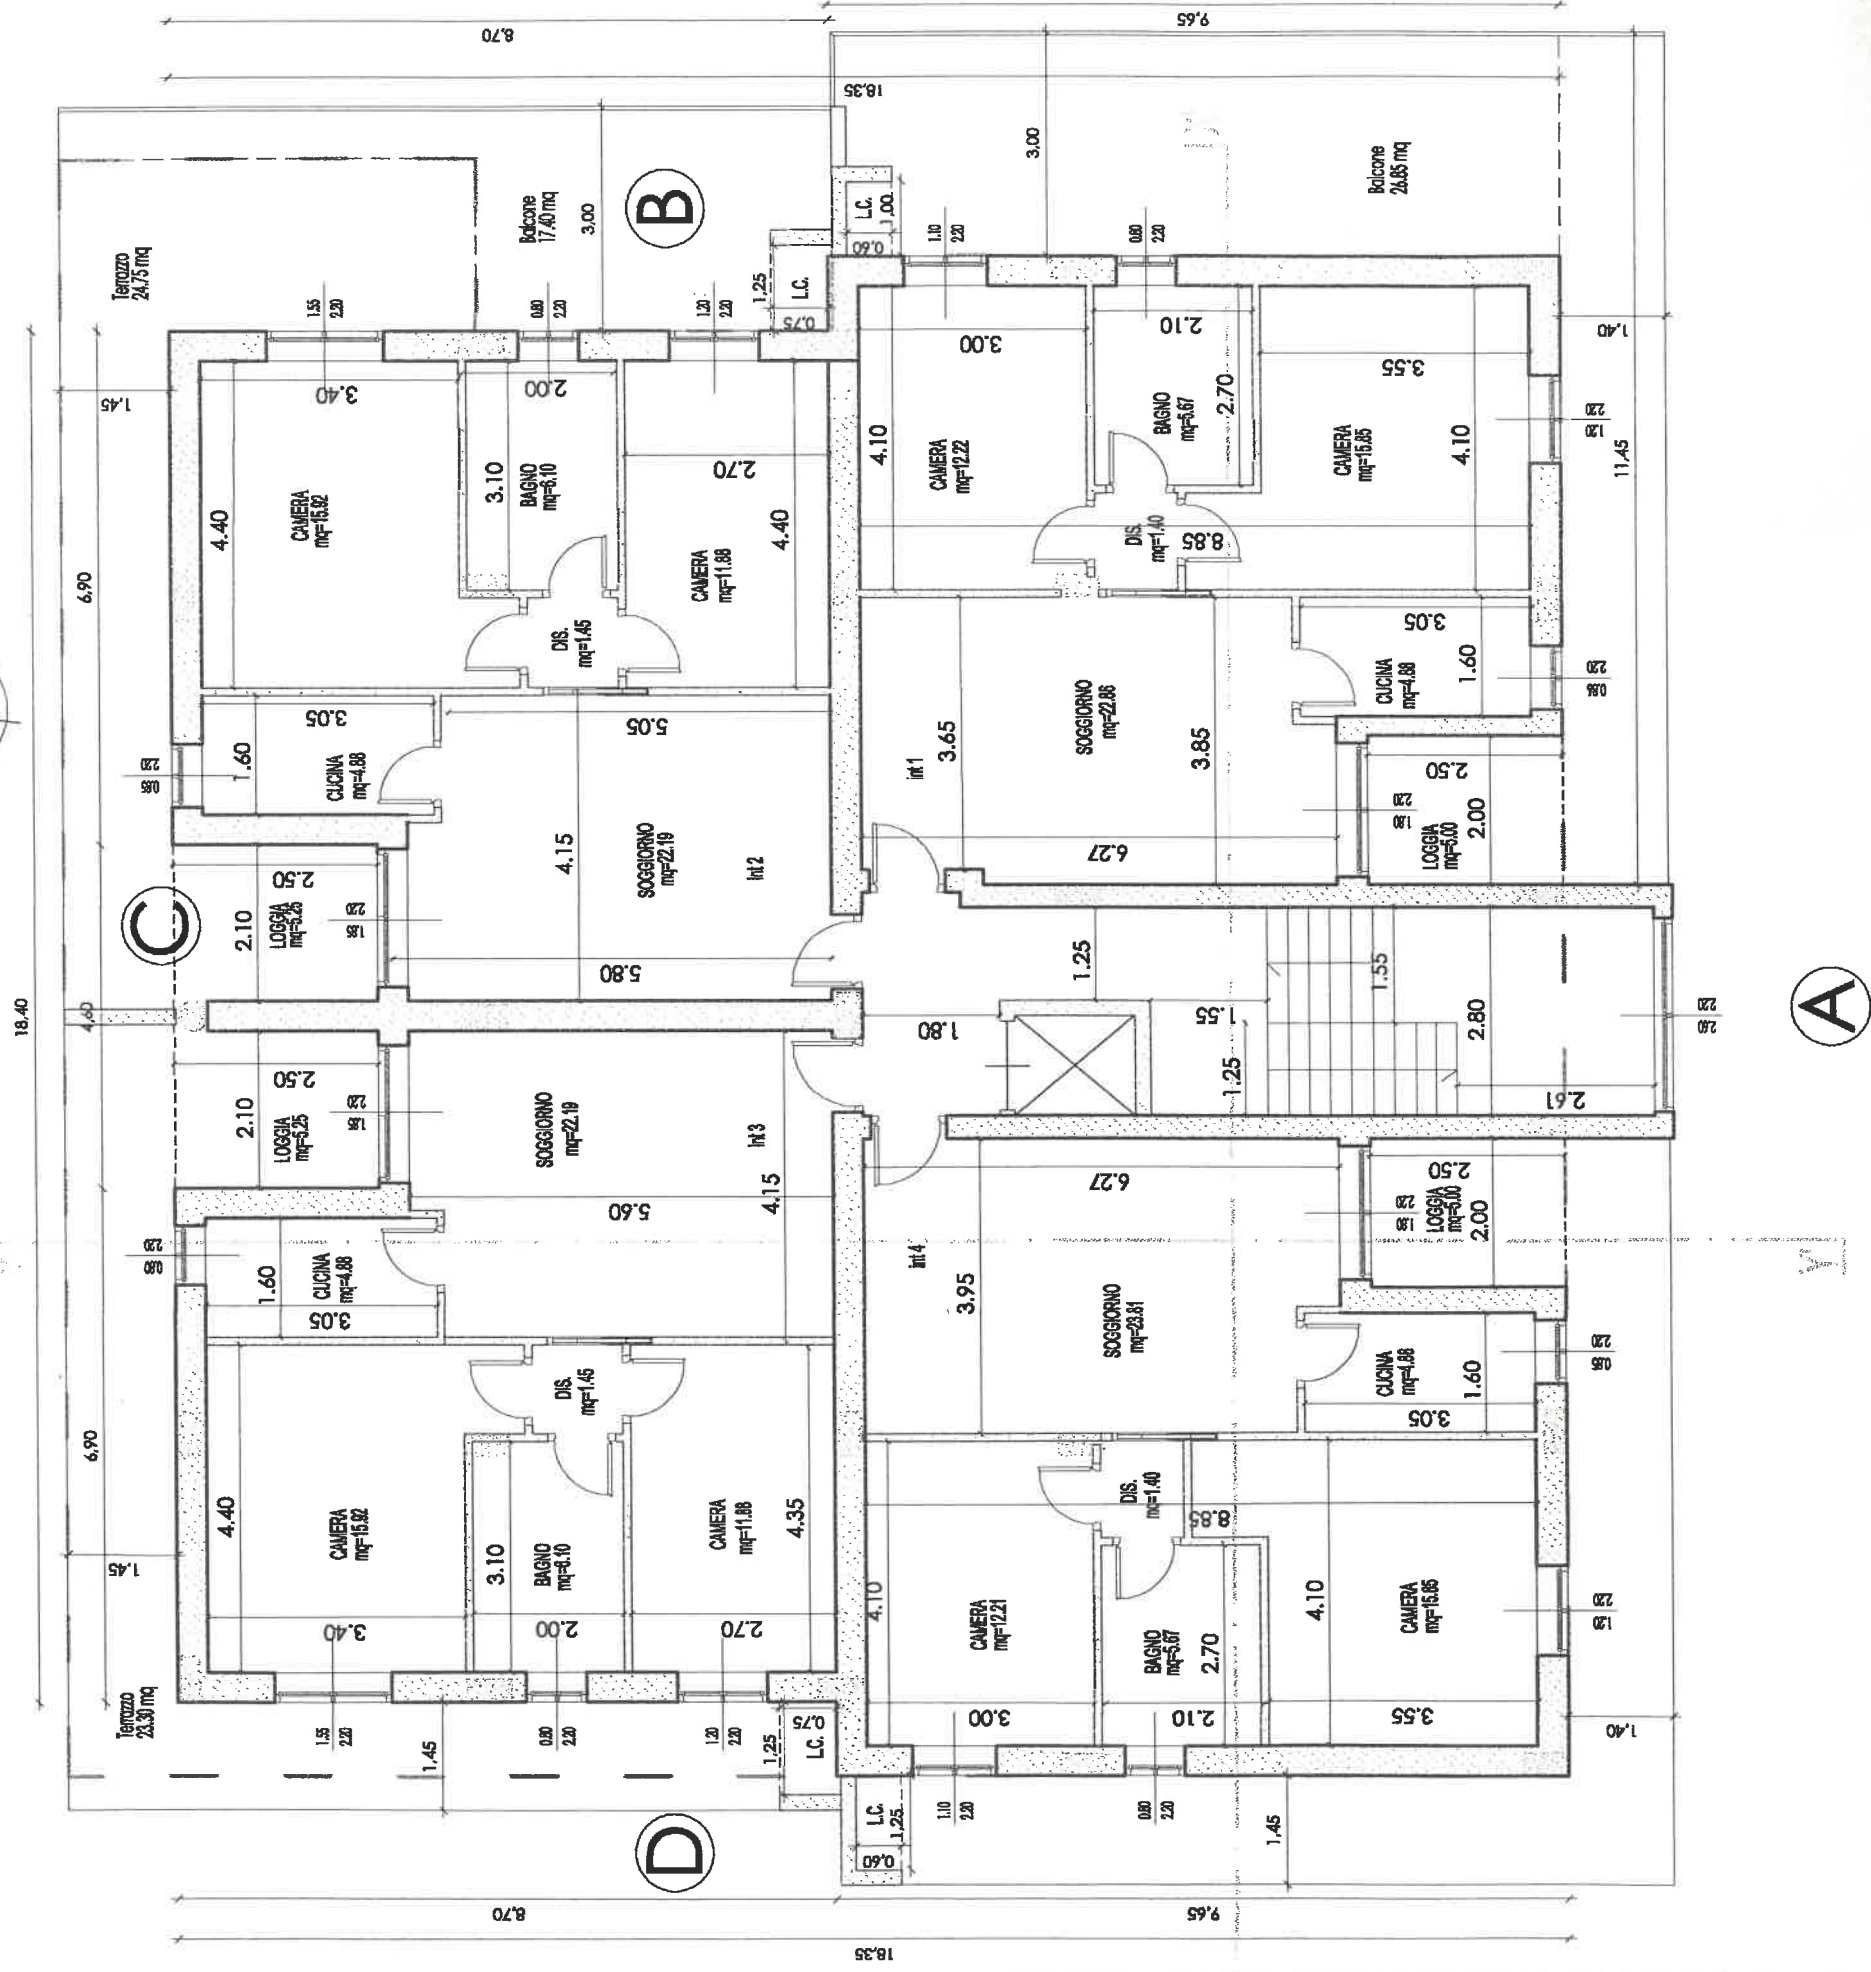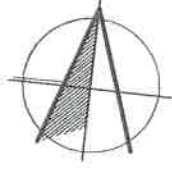

A



PIANTA PIANO PRIMO - scala 1:100-
POST OPERAM - FABBRICATO "C".

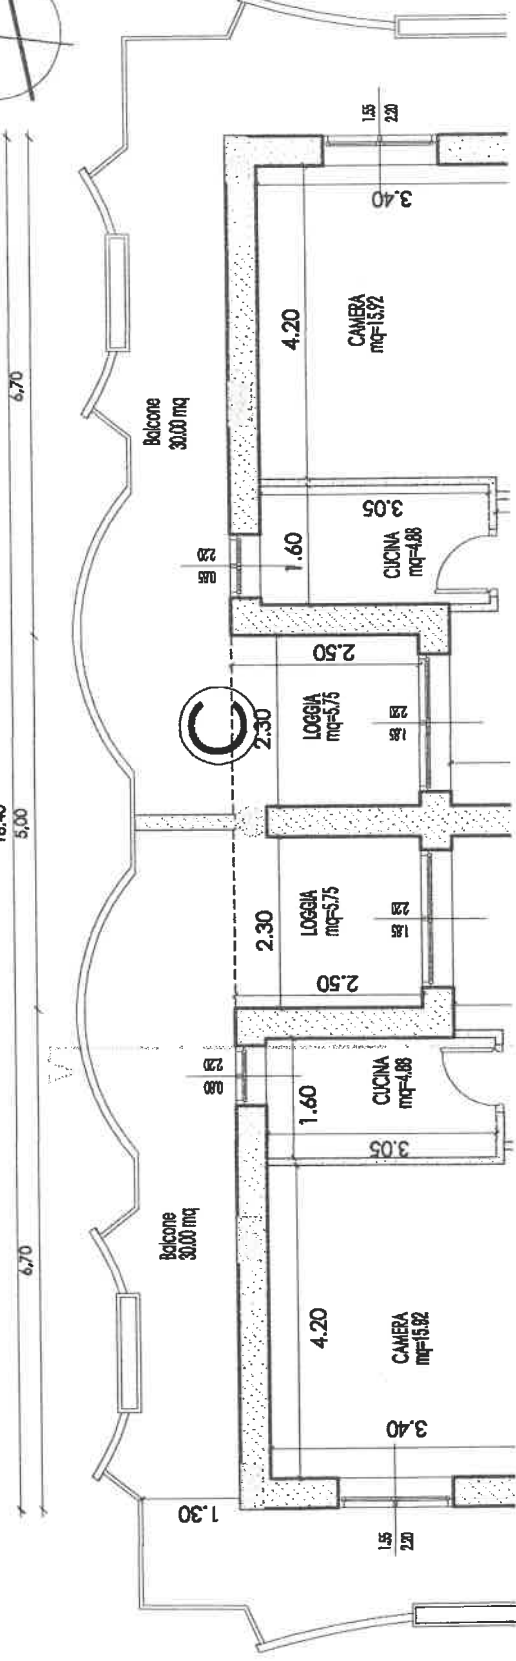


PIANTA PIANO PRIMO -scala 1:100-


POST OPERAM -FABBRICATO "C"-

PIANTA PIANO
POS

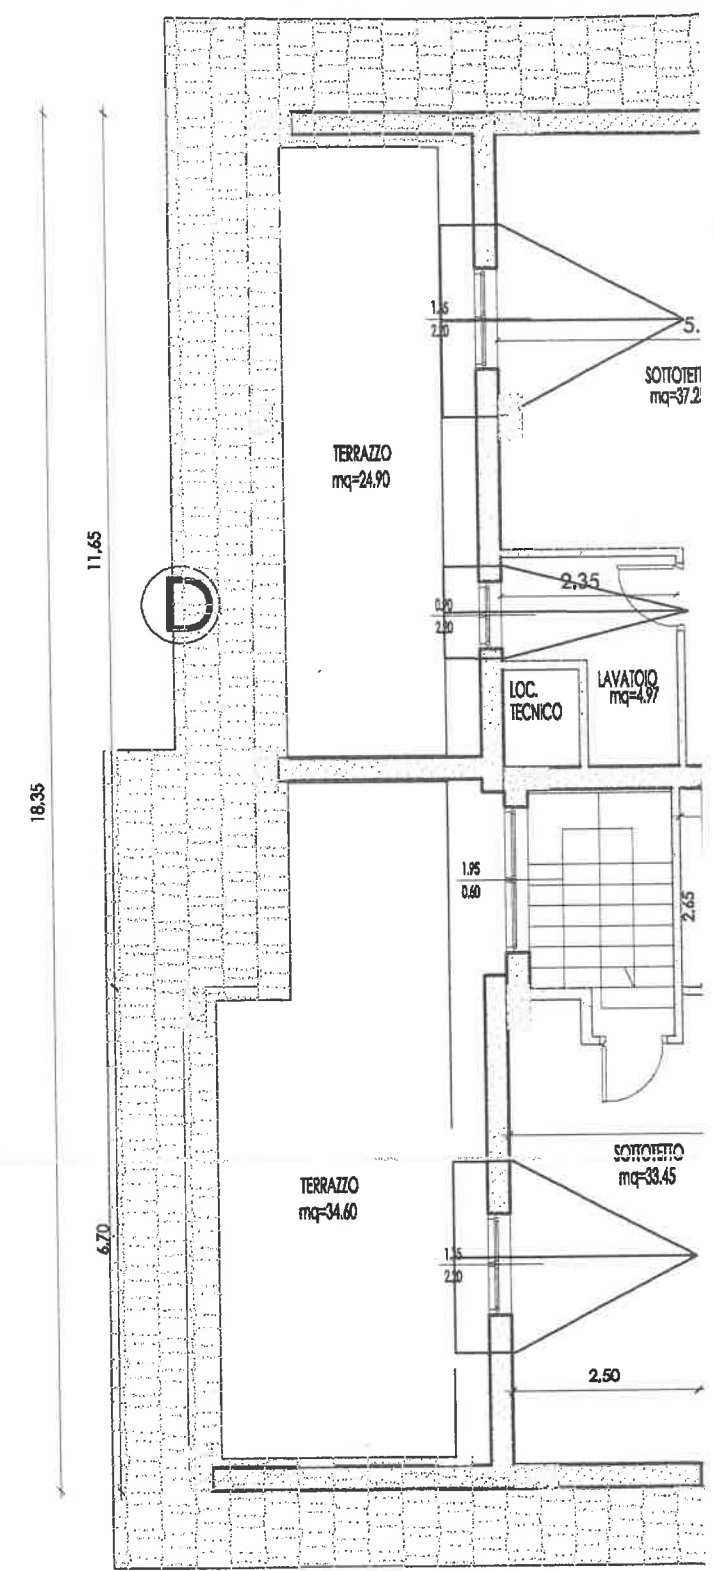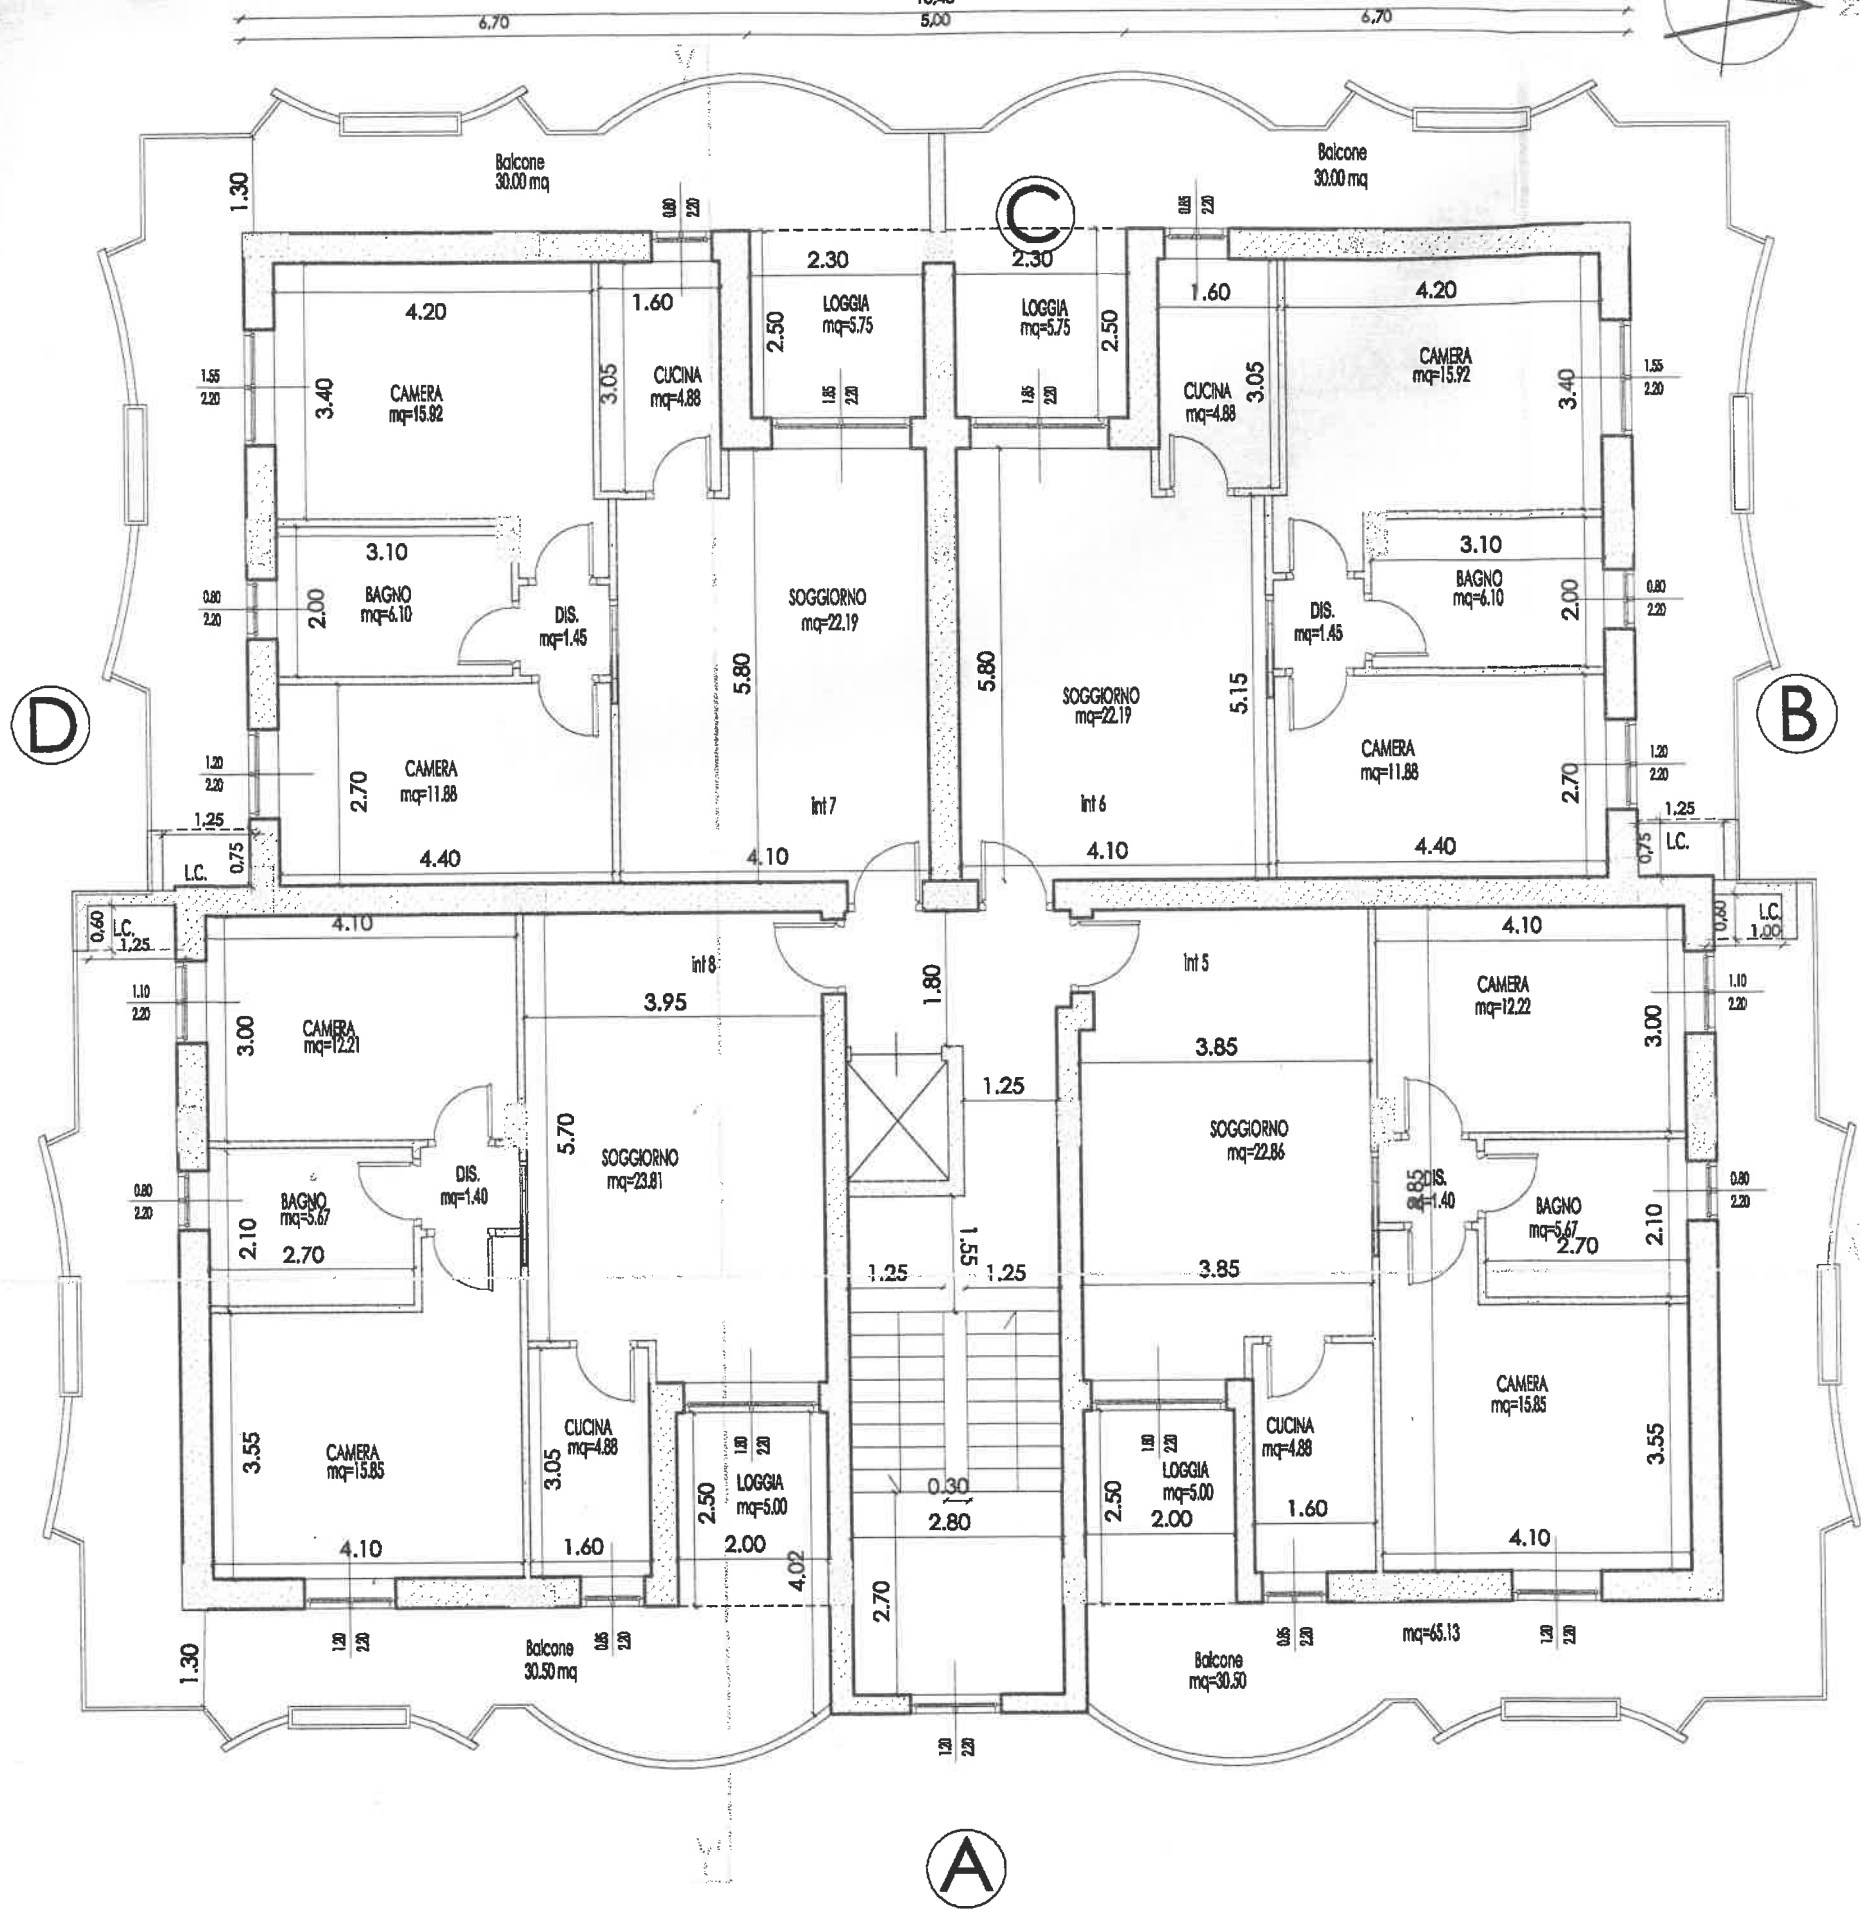


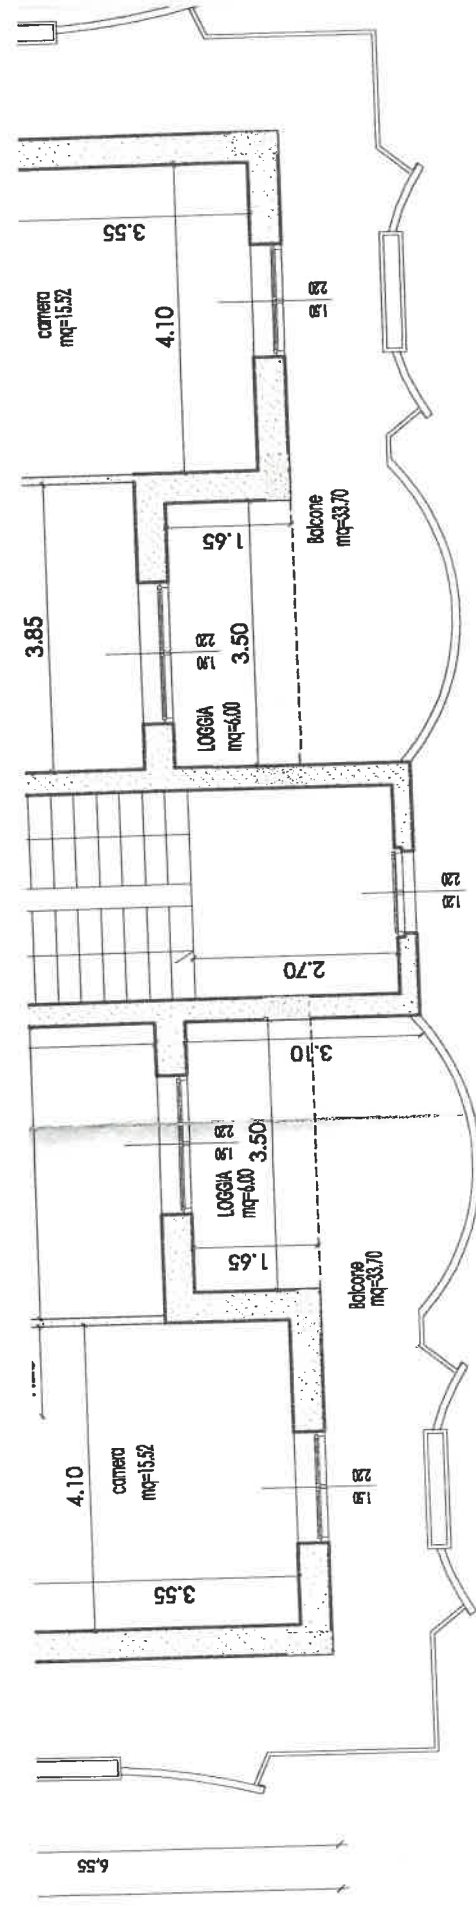

A

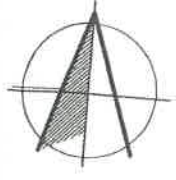

PIANTA PIANO SOTTOTETTO - scala 1:100 -
 POST OPERAM - FABBRICATO "C".

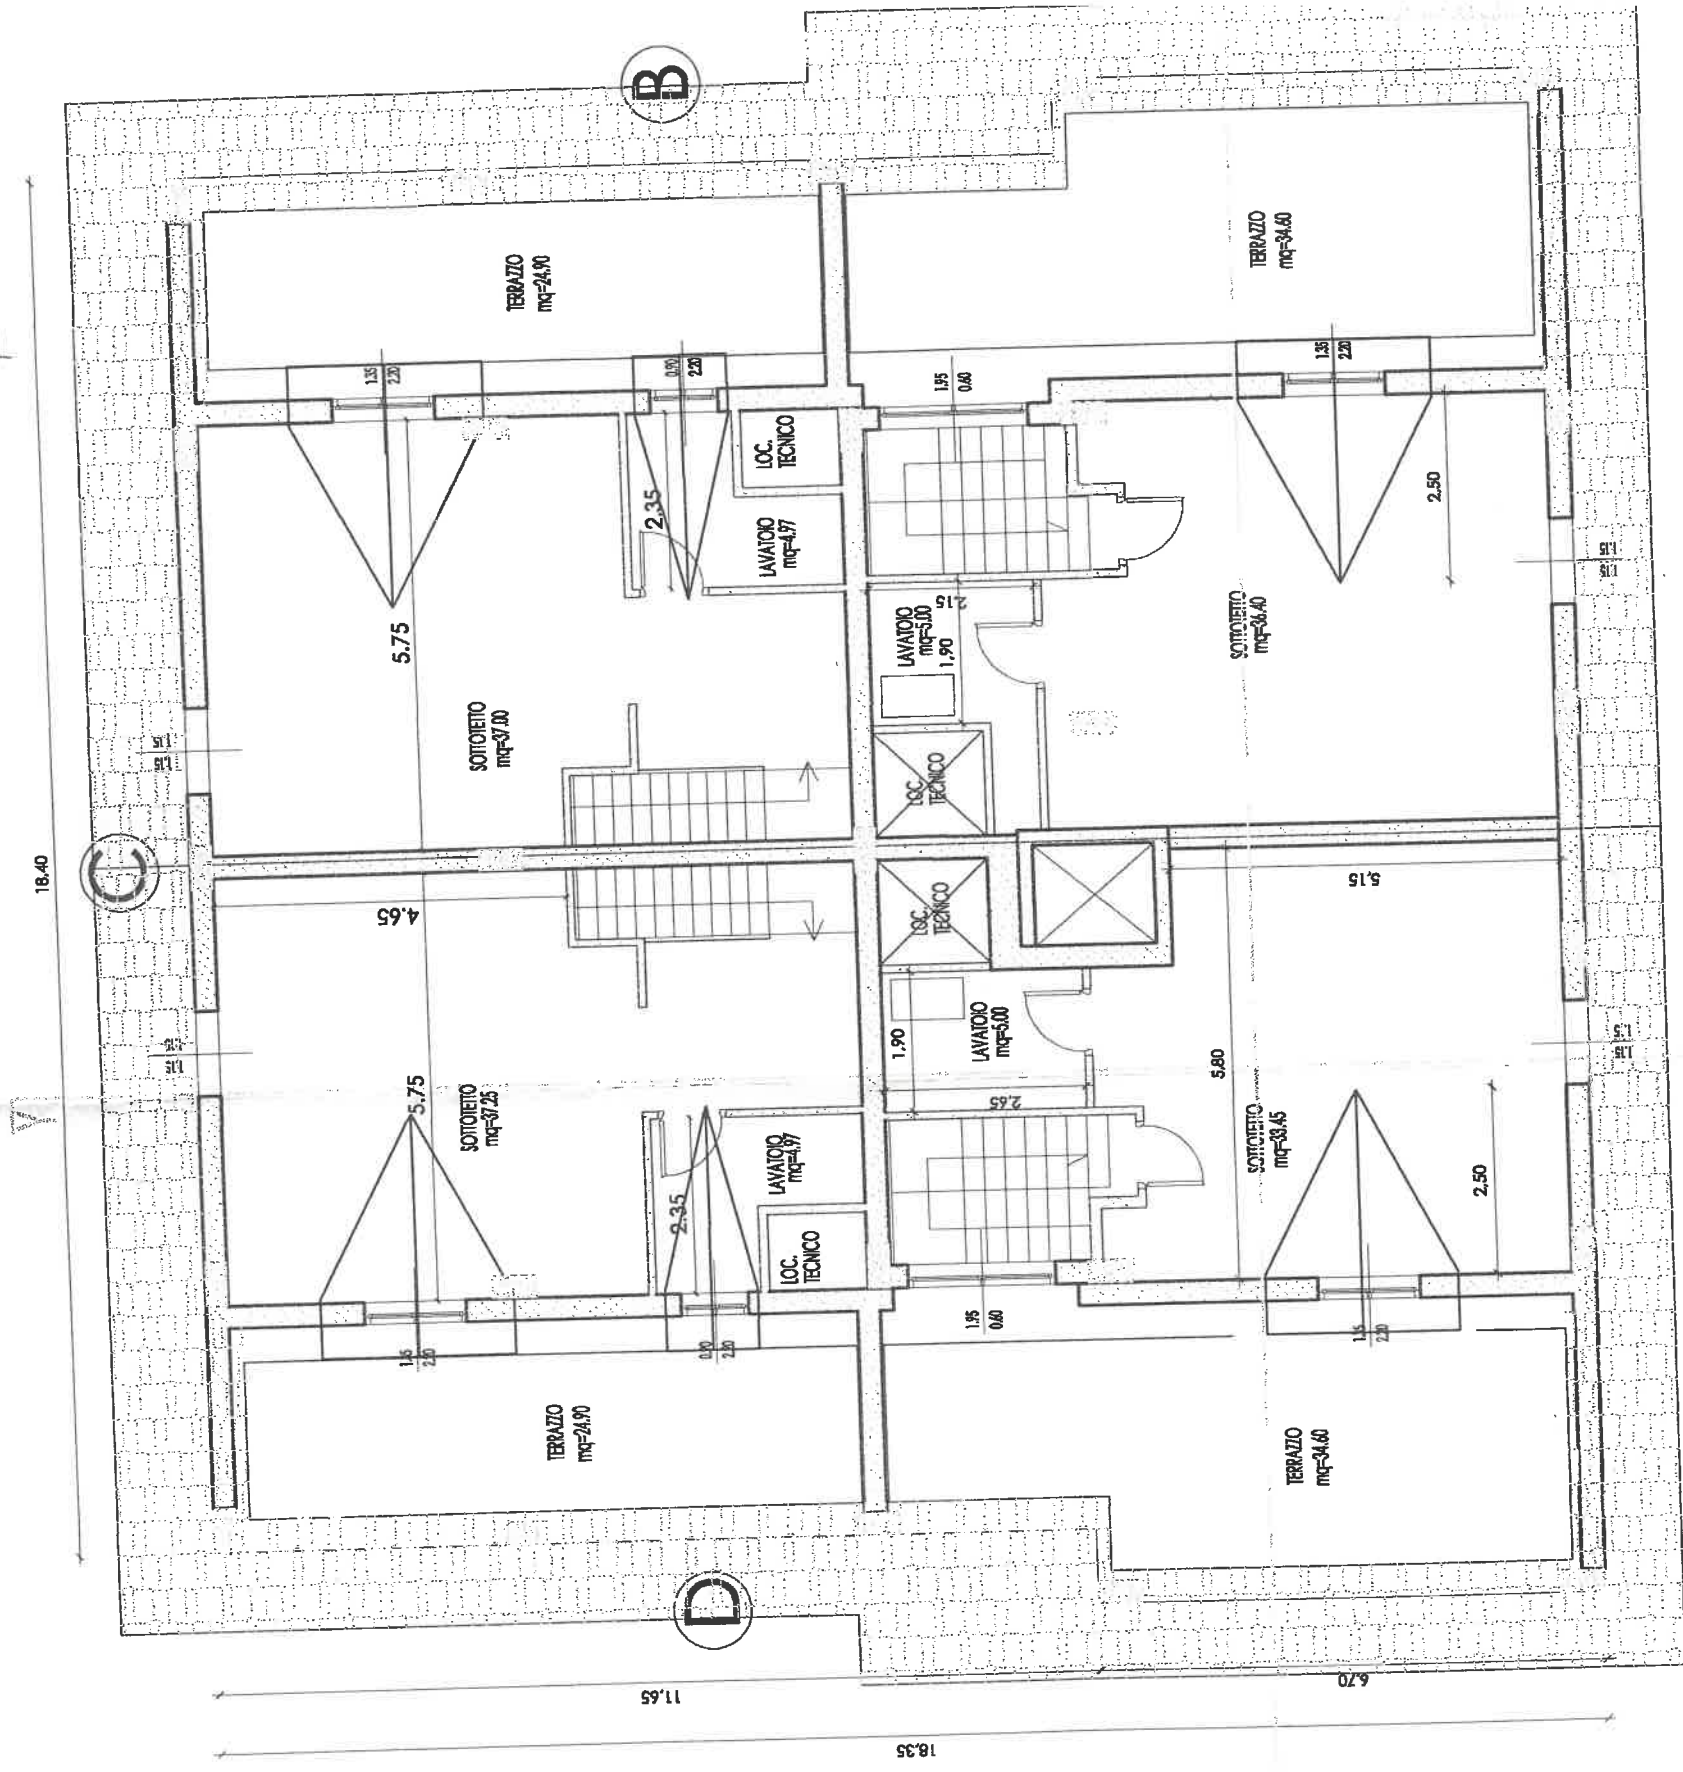

D


B

C


A

PIANTA PIANO COPERTURA -scala 1:100-
POST OPERAM -FABBRICATO "C"-

PROSPET
-F

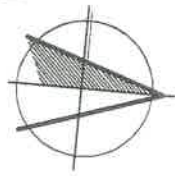


C

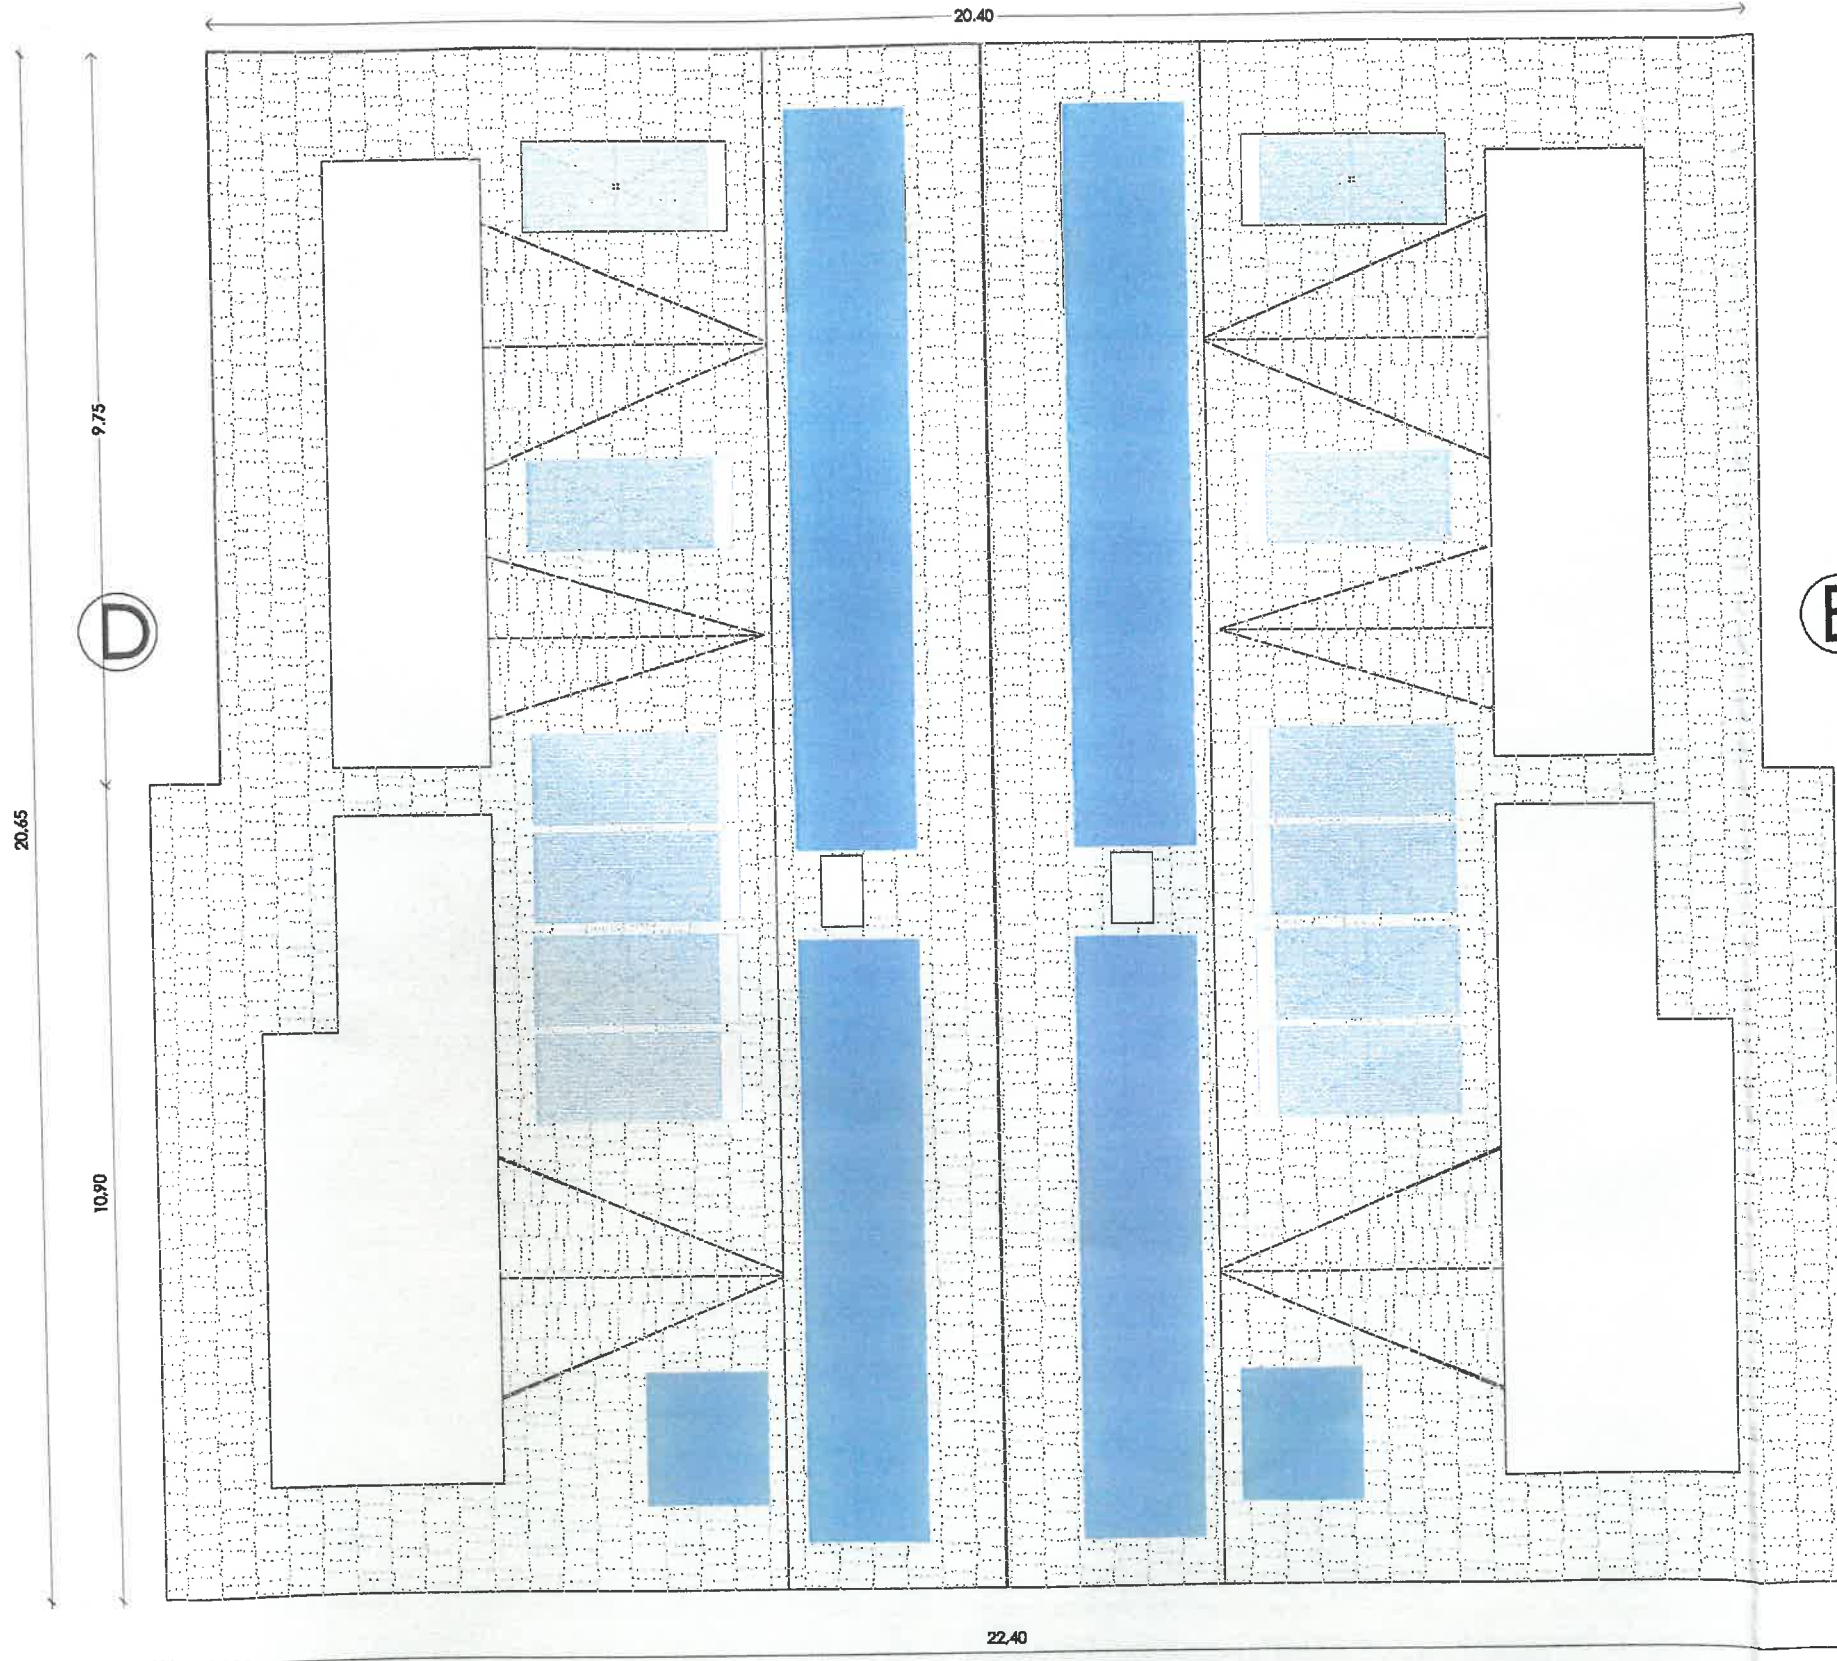

B

A

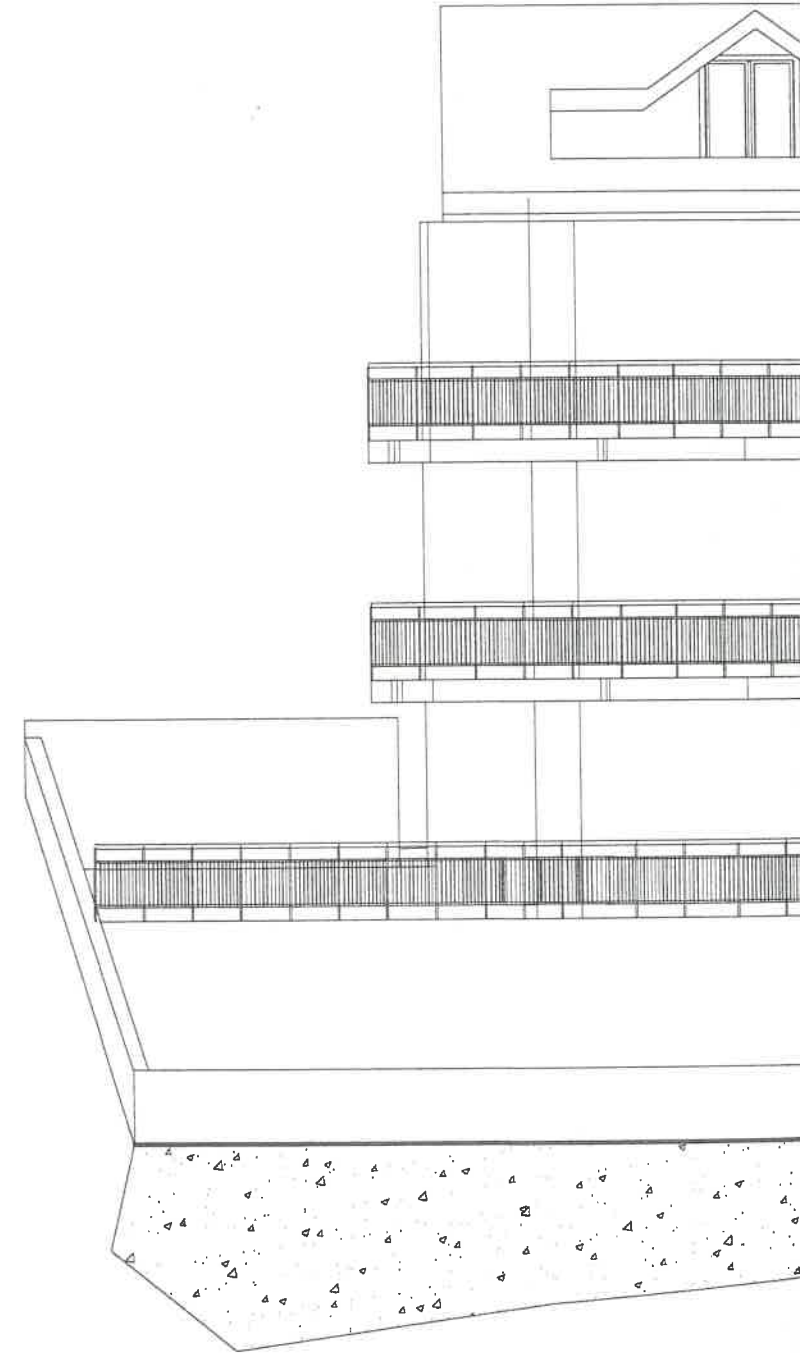

PROSPETTO 'A' -scala 1:100-
-FABBRICATO 'C'-

