



PIANTA PIANO TERRA E ARREDI TIPO
 scala 1:100

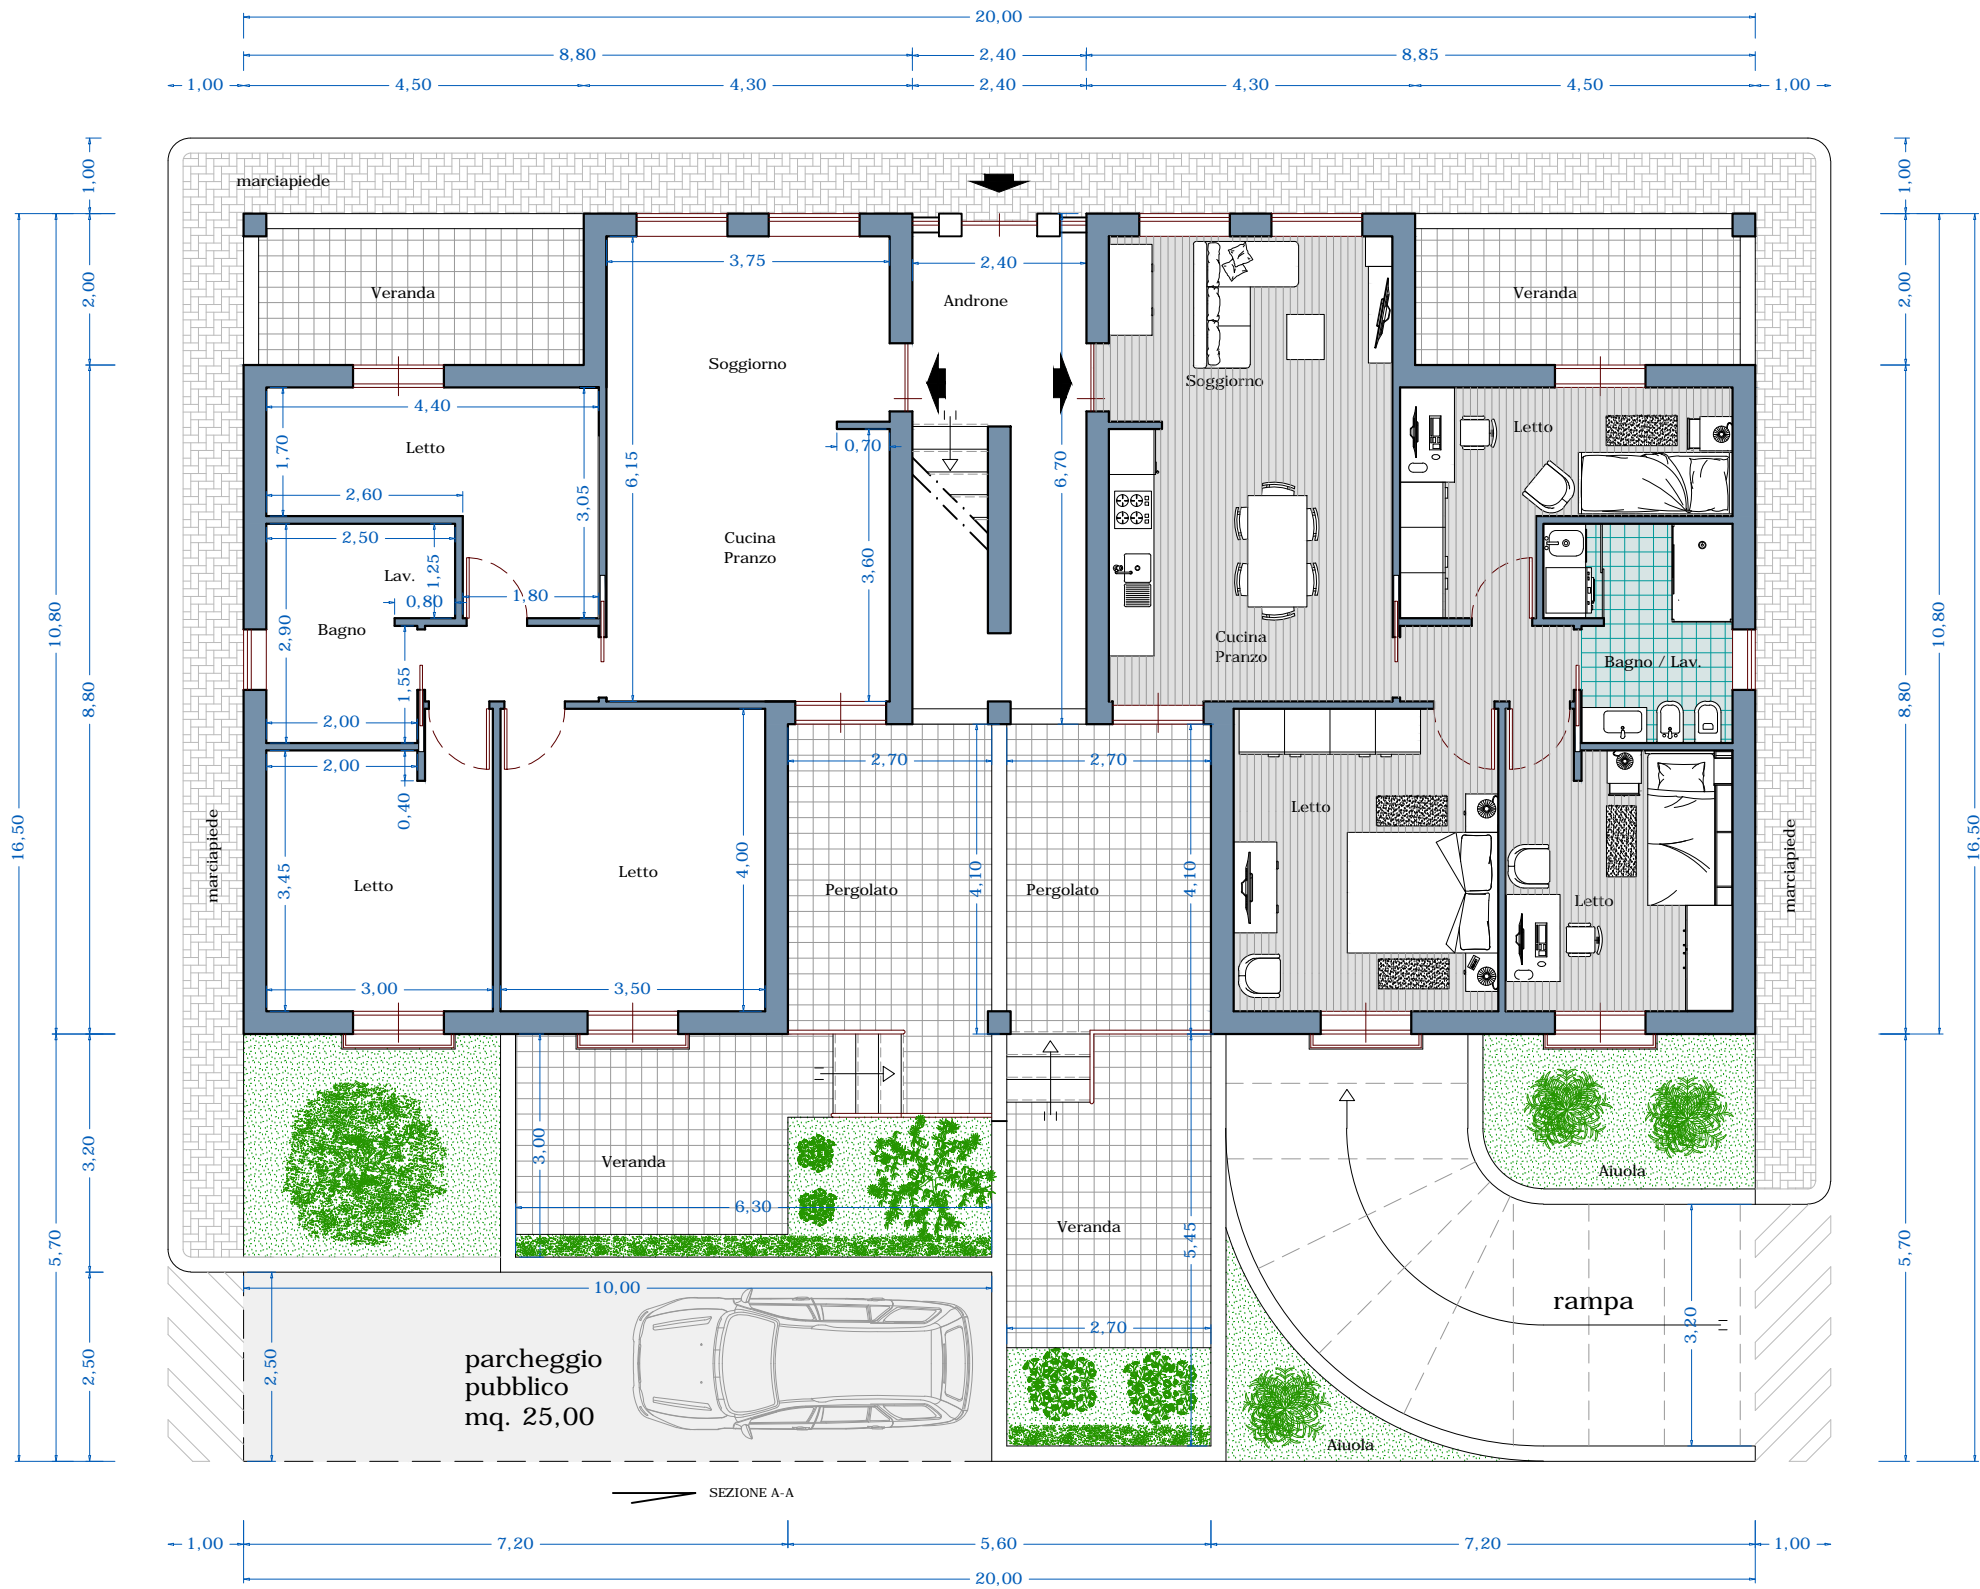

PIANTA PIANO PRIMO E ARREDI TIPO
scala 1:100

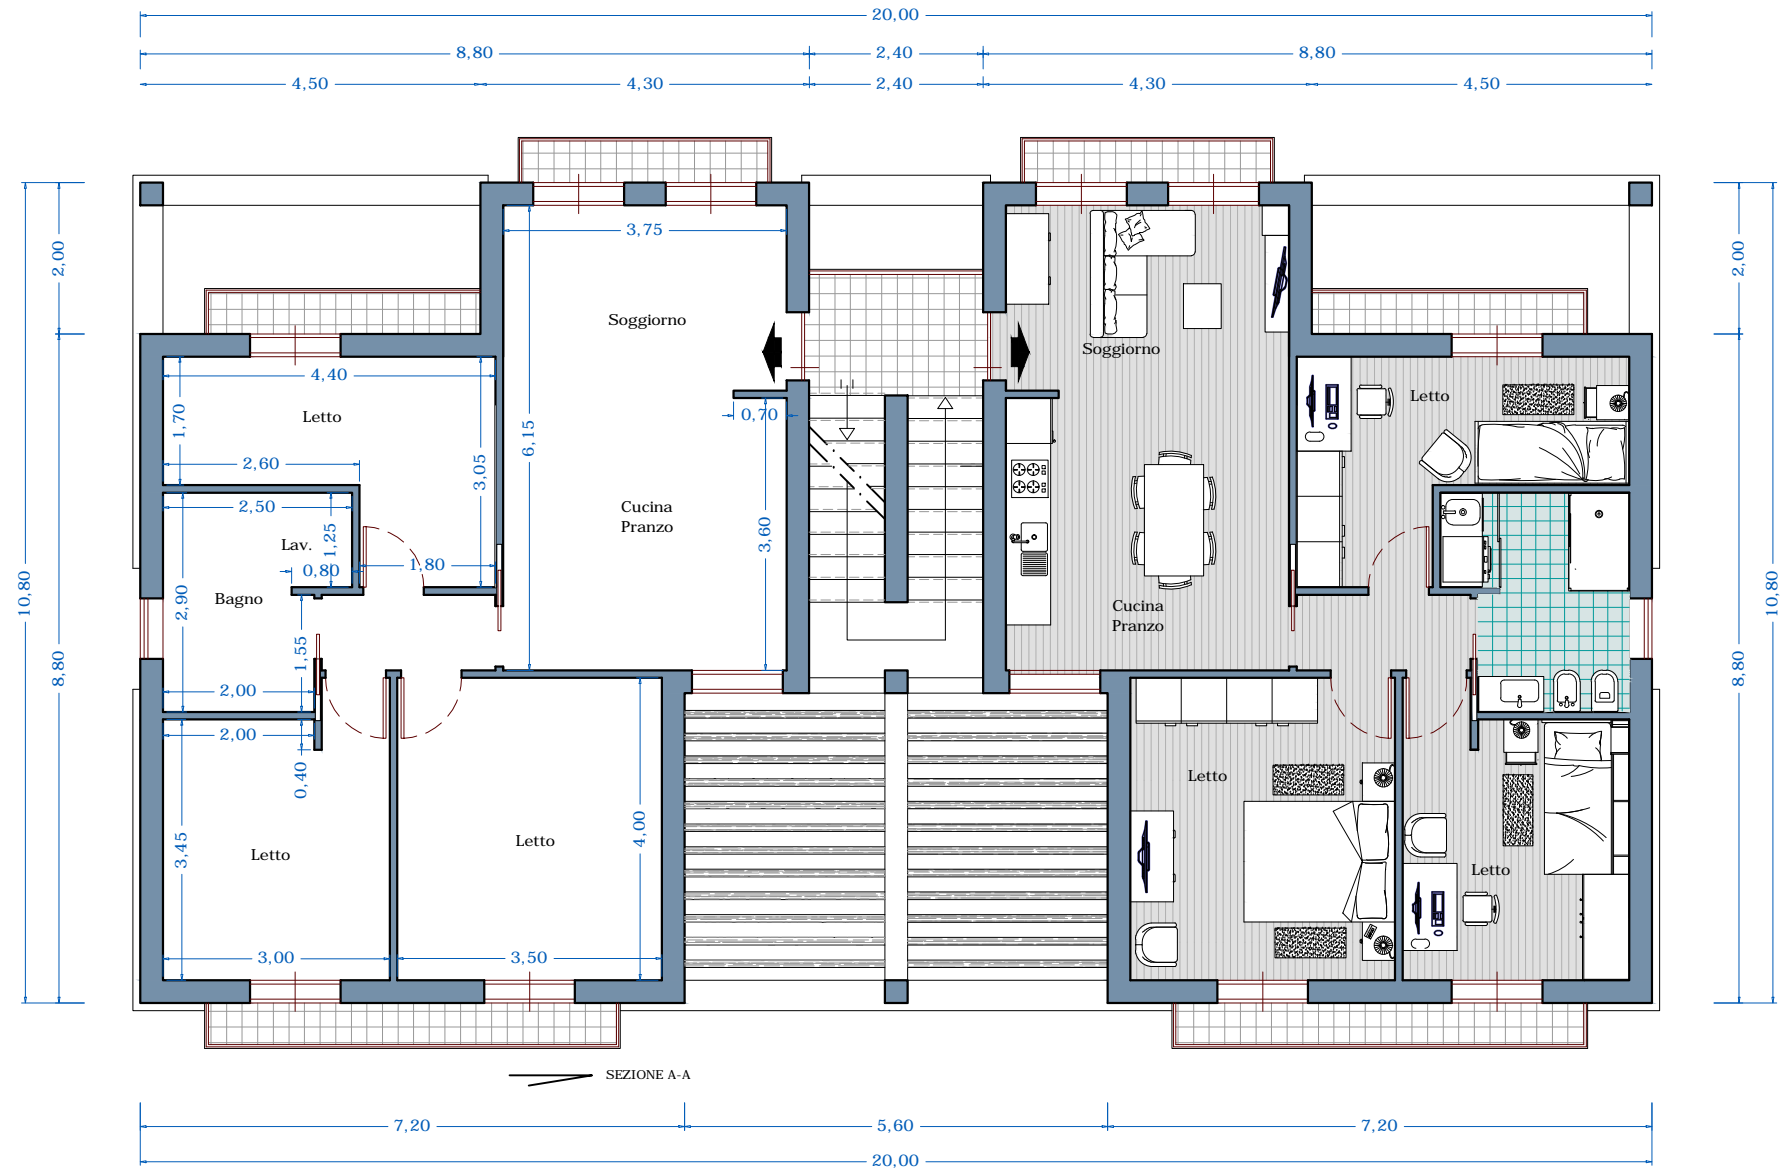

PIANTA PIANO SEMINTERRATO scala 1:100

