



REGIONE AUTONOMA TRENINO-ALTO ADIGE / AUTONOME REGION TRENINO-SÜDTIROL

(D.P.R. 31 luglio 1978, n. 569) / (Dekret des Präsidenten der Republik vom 31. Juli 1978, Nr. 569)

NUOVO CATASTO EDILIZIO URBANO / NEUER STÄDTISCHER GEBÄUDEKATASTER

(R. Decreto Legge 13 aprile 1939, n. 652) / (Kgl. Gesetzdekret vom 13. April 1939, Nr. 652)


L. 1.000

Planimetria (*) dell'immobile situato nel Comune di **BADIA** Via **BOSCH DA PLANG** N. **51**
Grundriss (*) der Liegenschaft in der Gemeinde Strasse Nr.
 allegata alla dichiarazione presentata all'Ufficio catasto di **BRUNICO** Ufficio tavolare di **BRUNICO**
 welchem beim Katasteramt Grundbuchsamt die eingereichte Anmeldung beigelegt ist.
 C.C. **BADIA** F.M. **17** P.Ed. **832** Sub. **15** P.T. **384 II** P.M. **15**
 KG. M.BI. Bp. Baueinh. Nr. E.Z. Mat. Ant.


Rilievo (*) in conformità allo stato reale
Erhebung (*) in Übereinstimmung mit dem tatsächlichen Zustand
 Compilato dal **GEOM. CREPAZ RINALDO**
 Verfaßt von (Titolo, Nome e Cognome del Tecnico / Titel, Vor- und Zuname des Technikers)
 Iscritto all'Albo **DEI GEOMETRI** della Prov. di **BOLZANO**
 Eingetragen im Berufsalbum der Provinz
 Data **21-12-1988** Timbro e firma
 Datum Stempel und Unterschrift

**SPAZIO RISERVATO ALL'UFFICIO CATASTO
 DEM KATASTERAMT VORBEHALTEN**
 Subalterni controllati in data
 Baueinheitennummern überprüft am
 Il Tecnico Catastale
 Der Katastertechniker
 Mod. 97 n. **132 EP** P.C. imp. Cat. Cl.
 Formbl. 97 Nr. Urspr. Kat. Einl. Kategorie Kl.

Arg

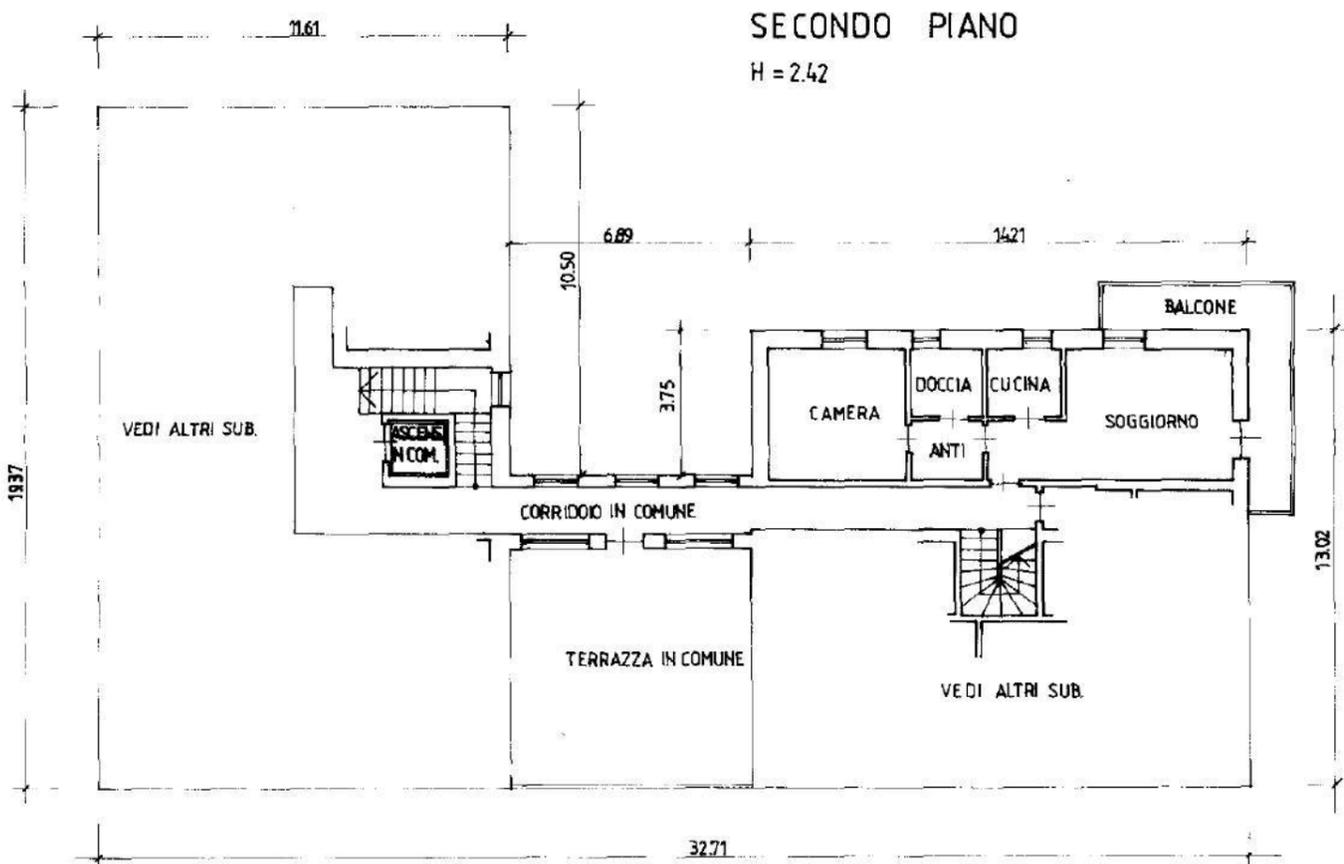


ESTRATTO DI MAPPA 1:2880
 C.C. BADIA FM.17

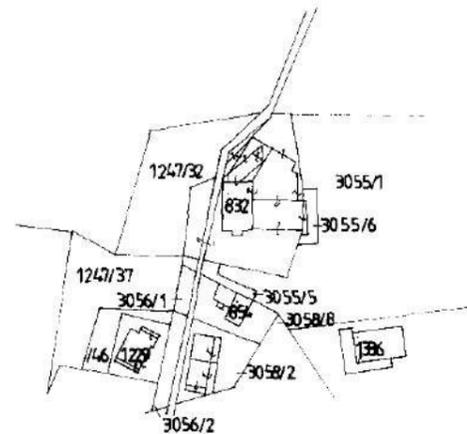

(*) Indicare le principali misure esterne / Die wichtigsten Außenmaße angeben
 RIPRODUZIONE VIETATA - NACHDRUCK VERBOTEN

Orientamento
 Orientierung

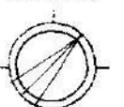

SCALA
 Maßstab 1:200



REGIONE AUTONOMA TRENINO-ALTO ADIGE / AUTONOME REGION TRENINO-SÜDTIROL
(D.P.R. 31 luglio 1978, n. 569) / (Dekret des Präsidenten der Republik vom 31. Juli 1978, Nr. 569)
NUOVO CATASTO EDILIZIO URBANO / NEUER STÄDTISCHER GEBÄUDEKATASTER
(R. Decreto Legge 13 aprile 1939, n. 652) / (Kgl. Gesetzdekret vom 13. April 1939, Nr. 652)

L. 1.000

UFFICIO CATASTO DI BRUNICO

Ufficio tavolare di BRUNICO
Grundbuchsamt

KATASTERAMT
C.C. BADIA
KG.

F.M. 17
M.BI.

P. Ed. 832
Bp.

Sub. 15
Baueinh. Nr.

P.T. 384 II
E.Z.

P.M. 15
Mat. Ant.

Rilievo (*) in conformità allo stato reale

Erhebung (*) in Übereinstimmung mit dem tatsächlichen Zustand

Compilato dal GEOM. CREPAZ RINALDO

(Titolo, Nome e Cognome del Tecnico / Titel, Vor- und Zuname des Technikers)

Verfaßt von

Data 21-12-1988

Datum


Timbro e Firma

Stempel und Unterschrift

Crepa

PIANO TERRA
H=2.40

1 PIANO SOTTOSTRADA
H=2.26

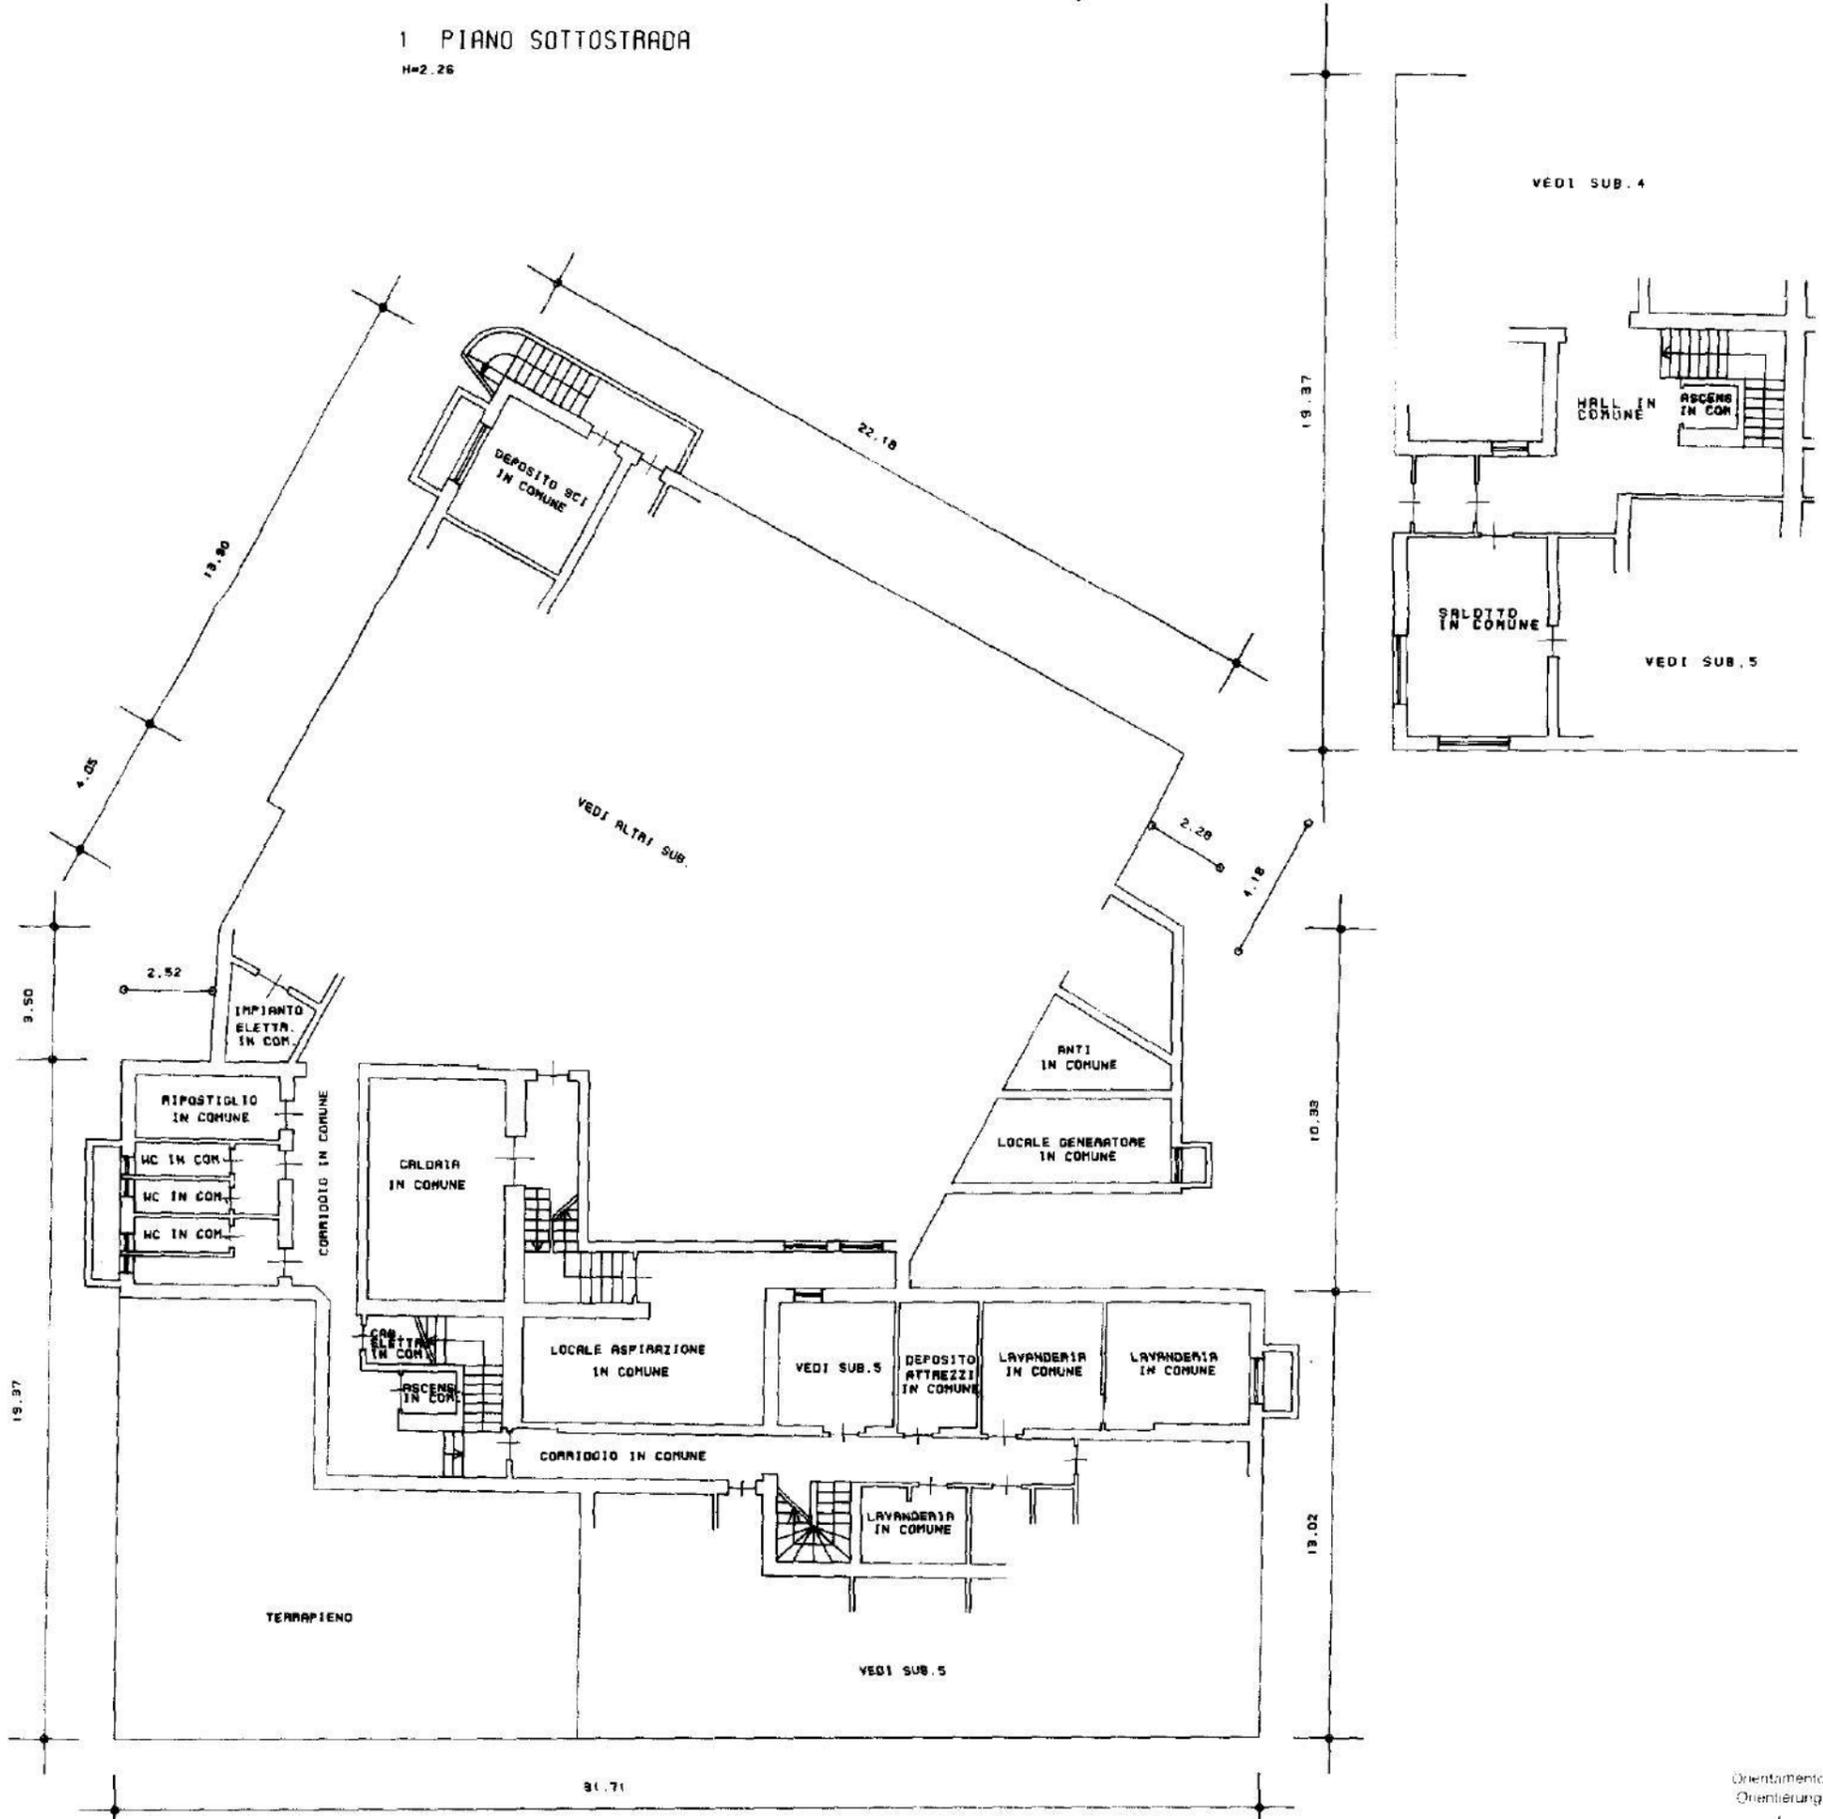

(*) Indicare le principali misure esterne - Die wichtigsten Außenmaße anführen
RIPRODUZIONE VIETATA - NACHDRUCK VERBOTEN

