

**Agenzia del Territorio
CATASTO FABBRICATI
Ufficio Provinciale di
Udine**

Dichiarazione protocollo n. UD0027478 del 08/02/2006

Planimetria di u.i.u. in Comune di Terzo Di Aquileia

Via Sandro Pertini

civ.

Identificativi Catastali:

Sezione: TAQ

Foglio: 2

Particella: 736/8

Subalterno: 22

Compilata da:
Paviotti Pietro

Iscritto all'albo:
Geometri


Prov. Udine

N. 2125

Scheda n. 1

Scala 1:200

**PIANTA PIANO TERRA
H = 250 cm**

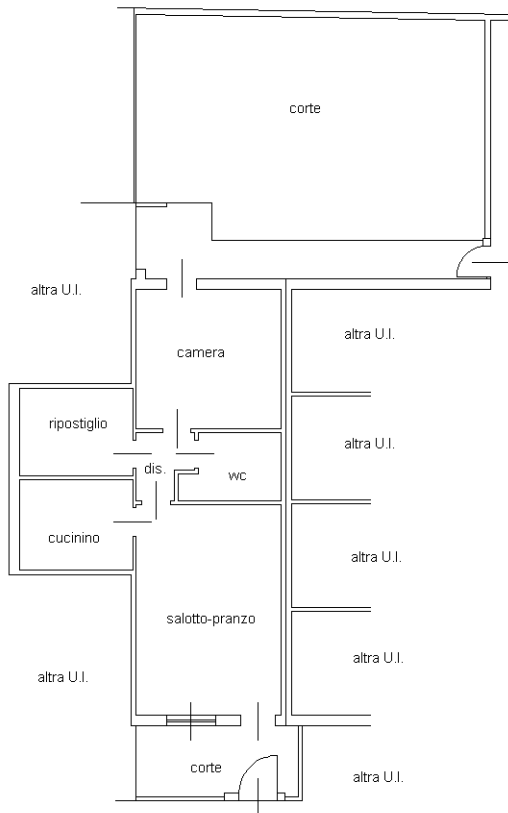

Ultima planimetria in atti