


PROSPETTO 1
PIANTA PIANO TERRA
 SCALA 1:100

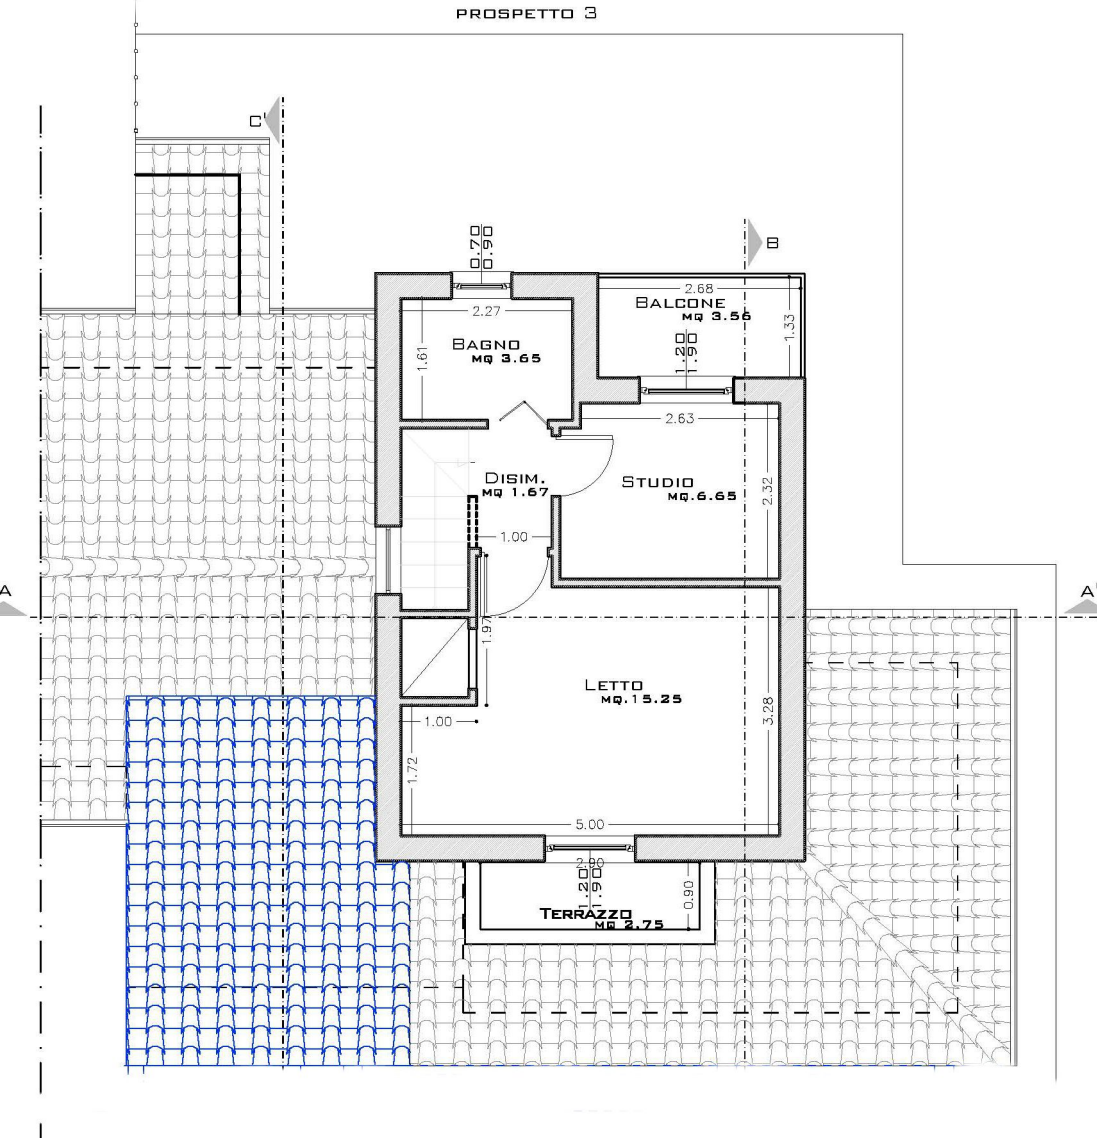

PROSPETTO 1
PIANTA PIANO PRIMO
 SCALA 1:100