

**Agenzia del Territorio
CATASTO FABBRICATI
Ufficio Provinciale di
Brescia**

Dichiarazione protocollo n. BS0215854 del 10/05/2011

Planimetria di u.i.u. in Comune di Corte Franca

Via Sant'afra

civ. SN

Identificativi Catastali:

Sezione: NCT
Foglio: 8
Particella: 453
Subalterno: 4

Compilata da:
Danesi Oller

Iscritto all'albo:
Geometri


Prov. Brescia

N. 3101

Scheda n. 1

Scala 1:200

PIANTA PIANO TERRA

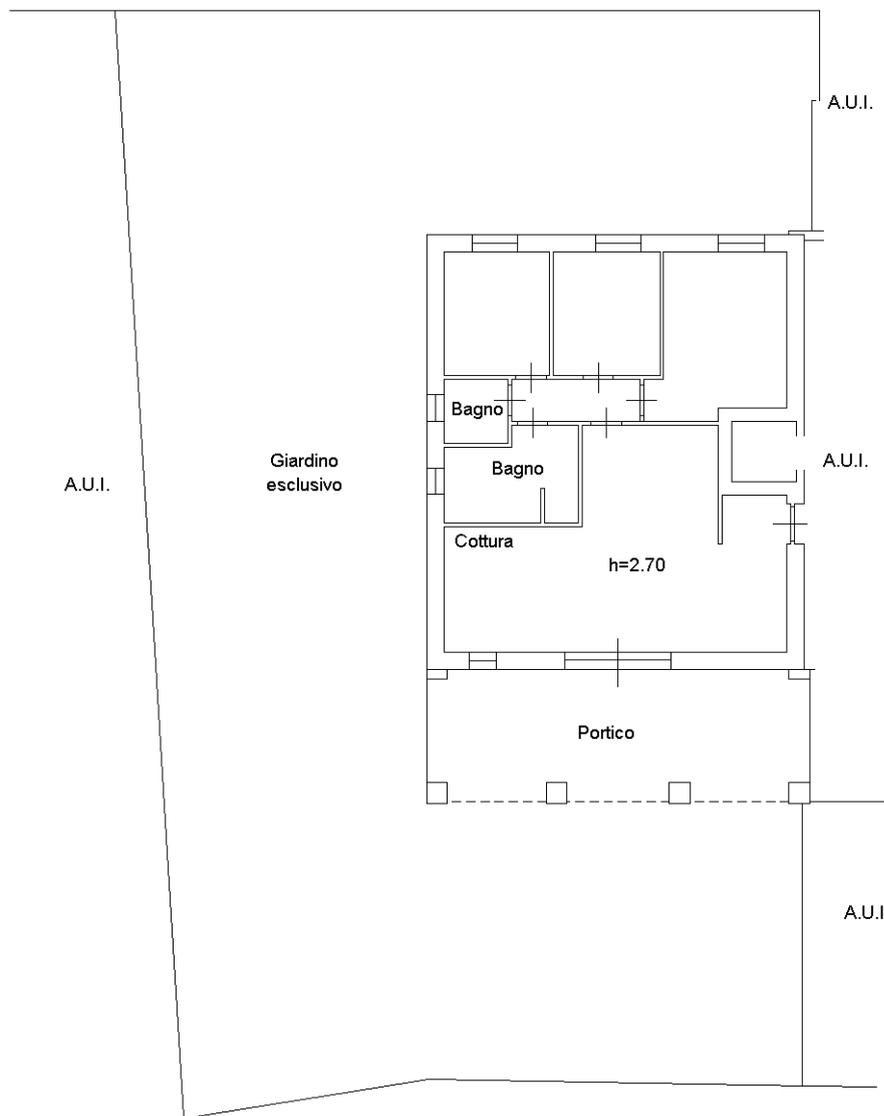

Ultima planimetria in atti

