


Rilevo Pianta Piano Primo

scala 1:100

Immobile in Ragusa, Via San Giovanni nn. 15-17,
al N.C.E.U. del Comune di Ragusa Foglio A-279,
p.lla 2231, subb. 4, 5, 6 e sub. 8 (BCNC)

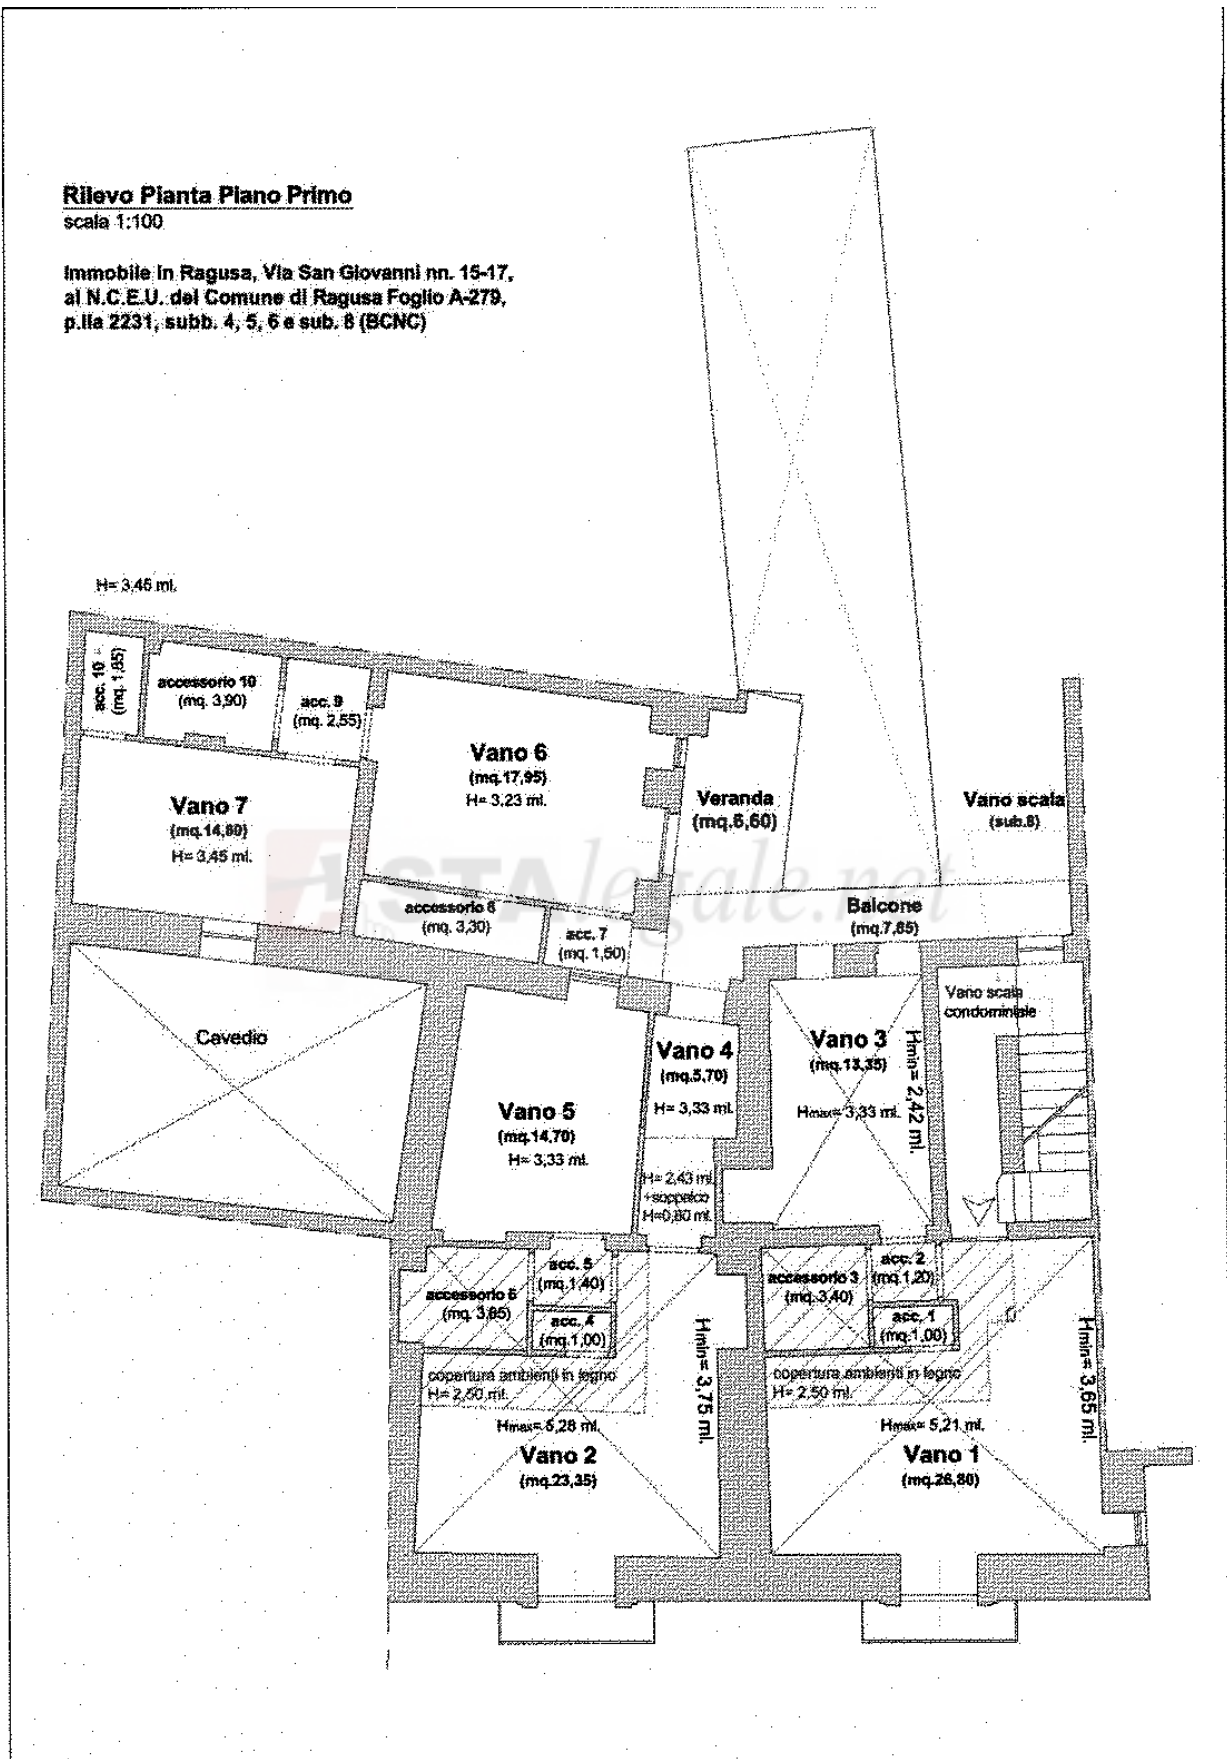

Rilevo Pianta Piano Primo