

n. T109524 - Richiedente: DZLLSN72H101804Q


Ufficio del Territorio
OPERE FABBRICATE
Provinciale di
Viterbo

Dichiarazione presentata n. 000153304 del 31/10/2002 Planimetria di u.i.u. in Comune di Montarosi. Località Fontanile Del Pascolaro div. SNC	
Identificativi Catastali: Sezione: Foglio: 7 Particella: 719 Subalterno:	Compilata da: Mariani Antonio Iscritta all'albo: Geometri Prov. Viterbo N. 976


Scala 1:200

ALLEGATO "B"
AL N. 627
DI RACCOLTA

Pianta Piano Terra

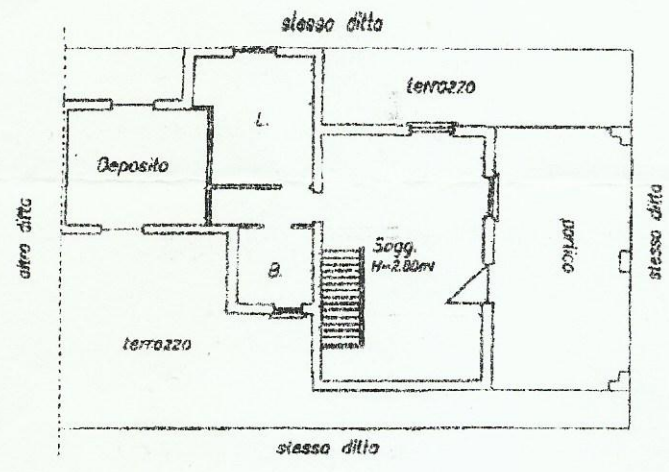

Pianta Piano Interrato

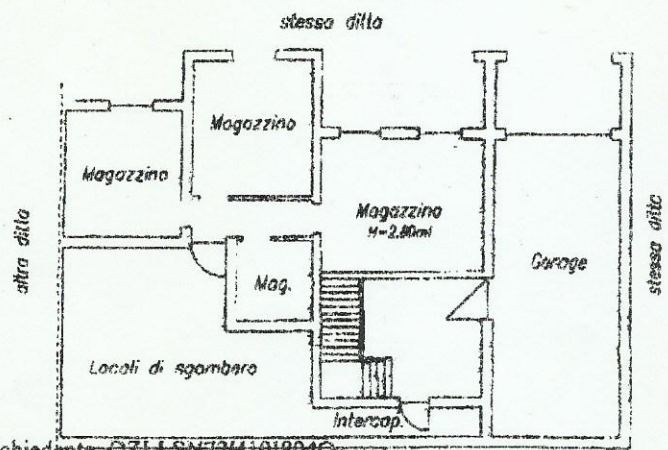

in atti

3 - n. T109524 - Richiedente: DZLLSN72H101804Q
2 - Formato di acquisizione: A4(210x297) - Formato stampa richiesto: A4(210x297)