


PIANTA PIANO TERRA

H = 2,75


scala 1:100

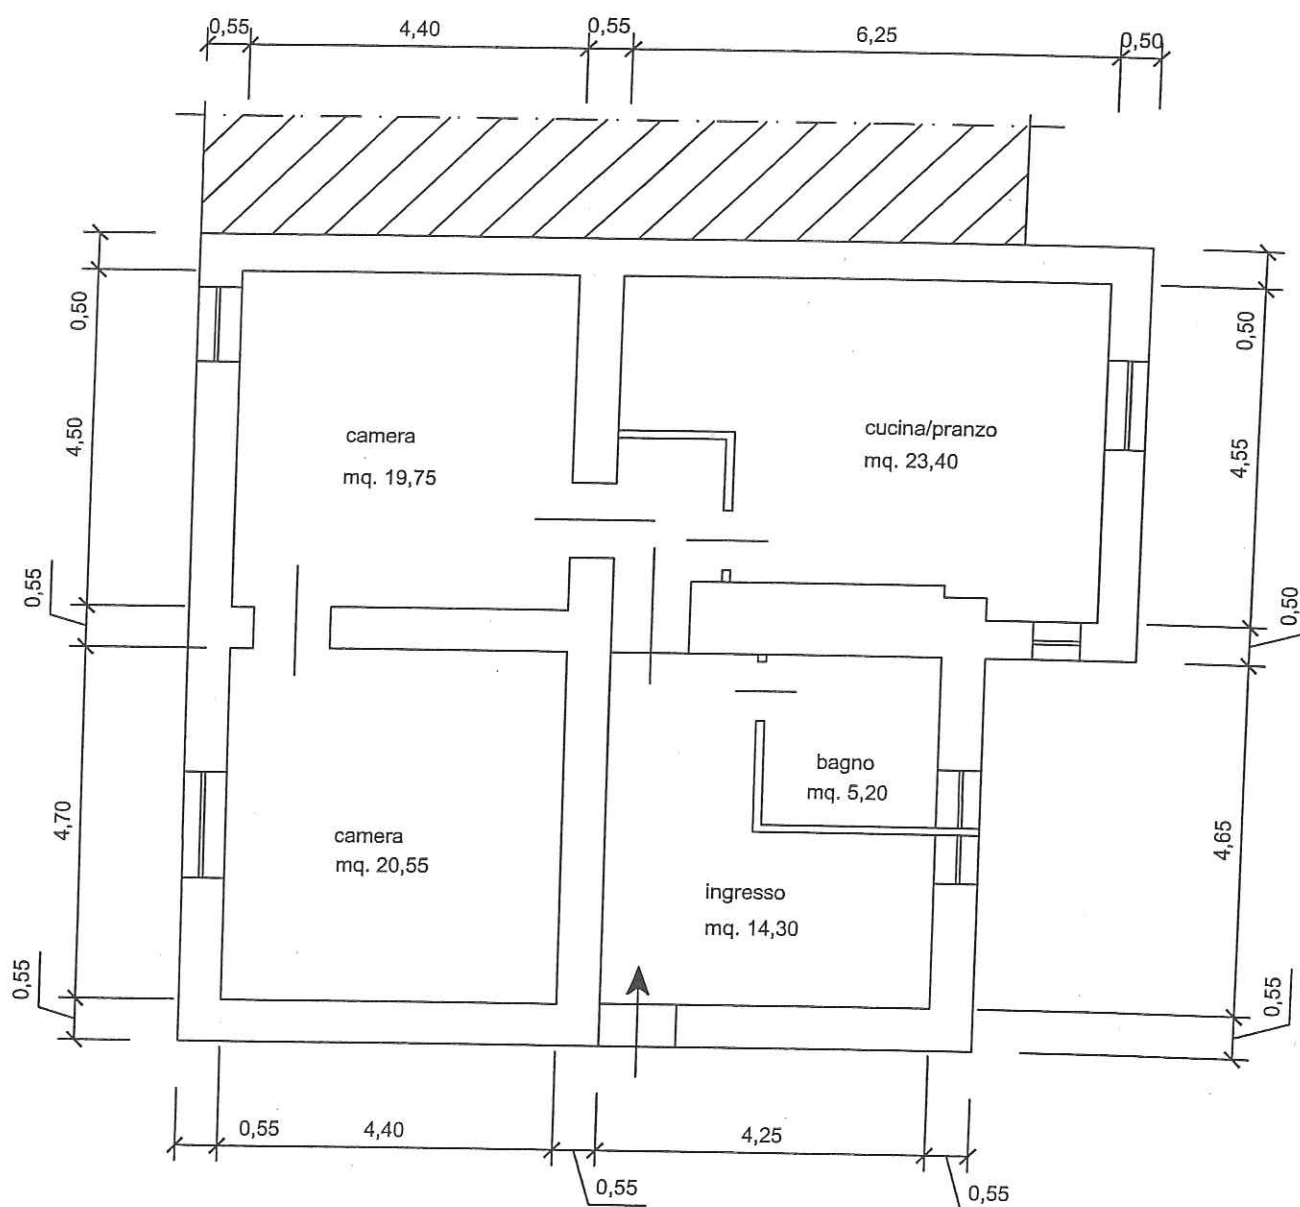

PIANTA PIANO PRIMO

H = 2,95

scala 1:100

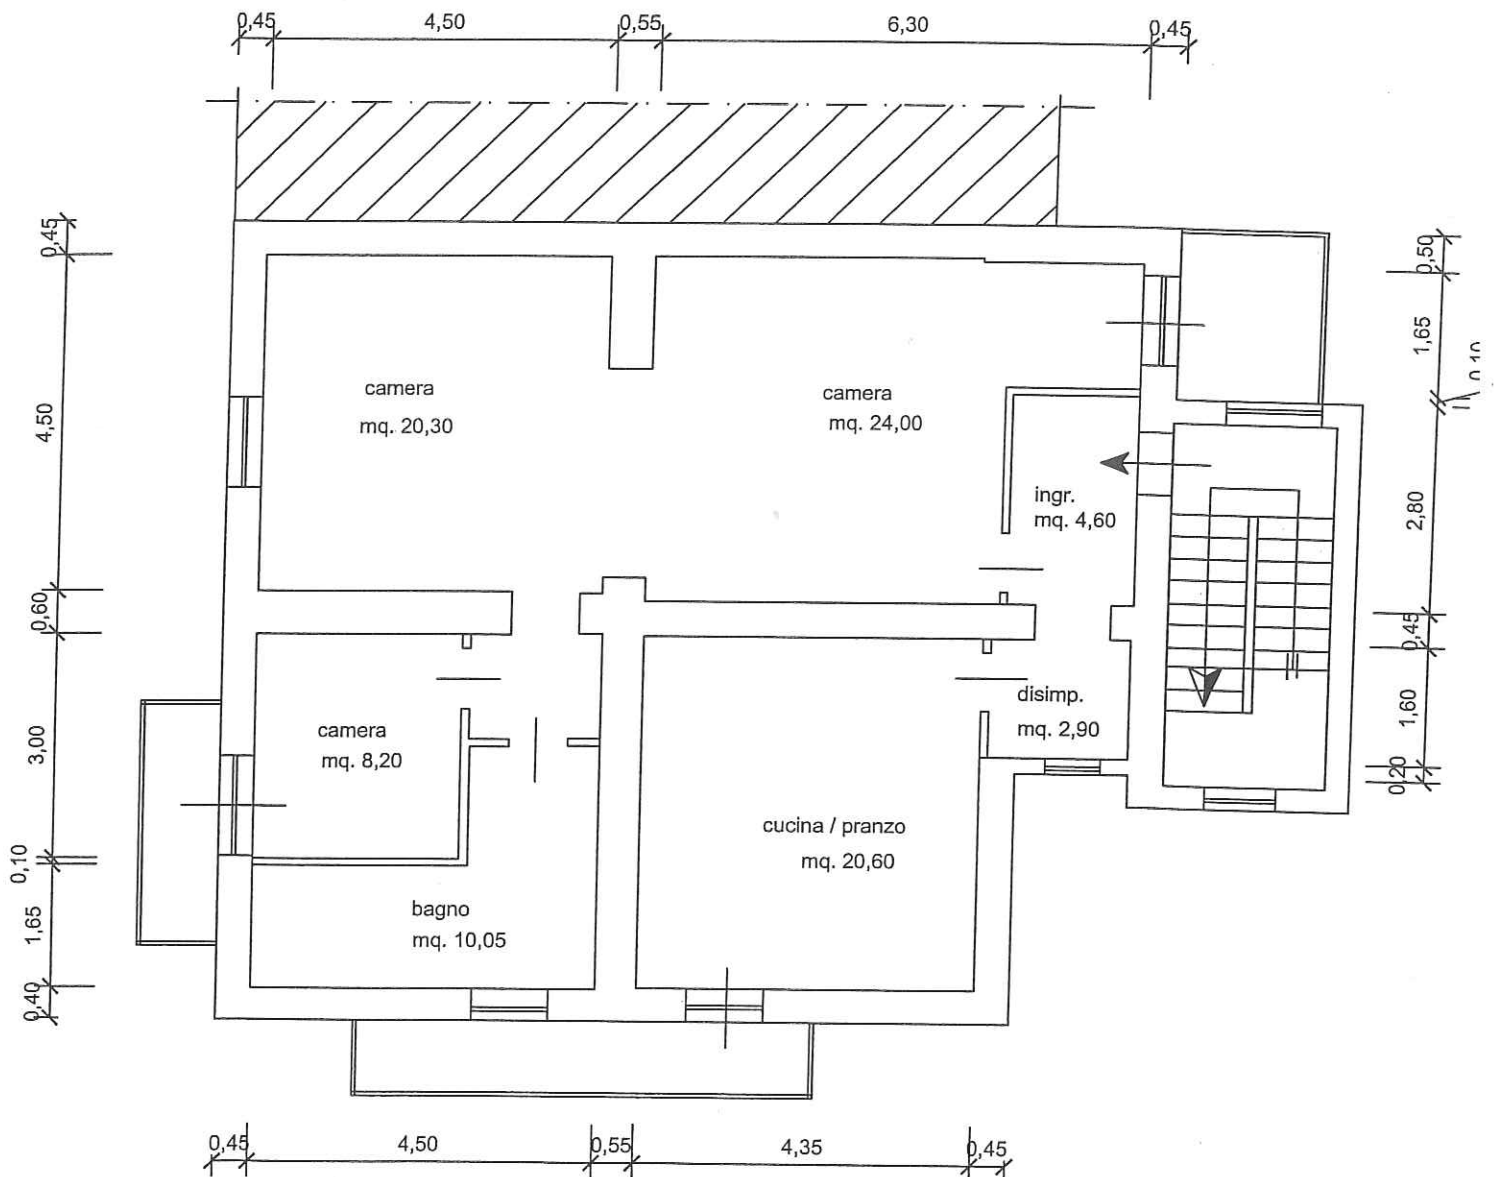

PIANTA PIANO SECONDO

H = 2,75

scala 1:100

