



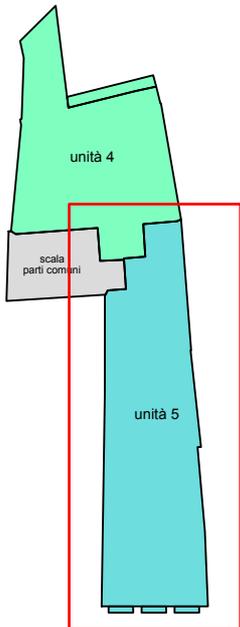

CORTILE
(ALTRA PROPRIETA')

EDIFICIO IN
ADERENZA
ALTRA PROPRIETA'

EDIFICIO IN ADERENZA
ALTRA PROPRIETA'

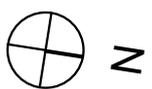

INDIVIDUAZIONE: PIANO SECONDO

PIANTA PIANO SECONDO - UNITA' 5 - SCALA 1:100