

Agenzia del Territorio
CATASTO FABBRICATI
Ufficio Provinciale di
Alessandria

Dichiarazione protocollo n. AL0084139 del 23/05/2013

Planimetria di u.i.u. in Comune di Camino

Vicolo Dei Poggi

civ. 5

Identificativi Catastali:

Sezione: CAM

Foglio: 7

Particella: 53

Subalterno:

Compilata da:

Pasquali Emanuele


Iscritto all'albo:
Geometri

Prov. Vercelli


N. 01759

Scheda n. 1


Scala 1:200

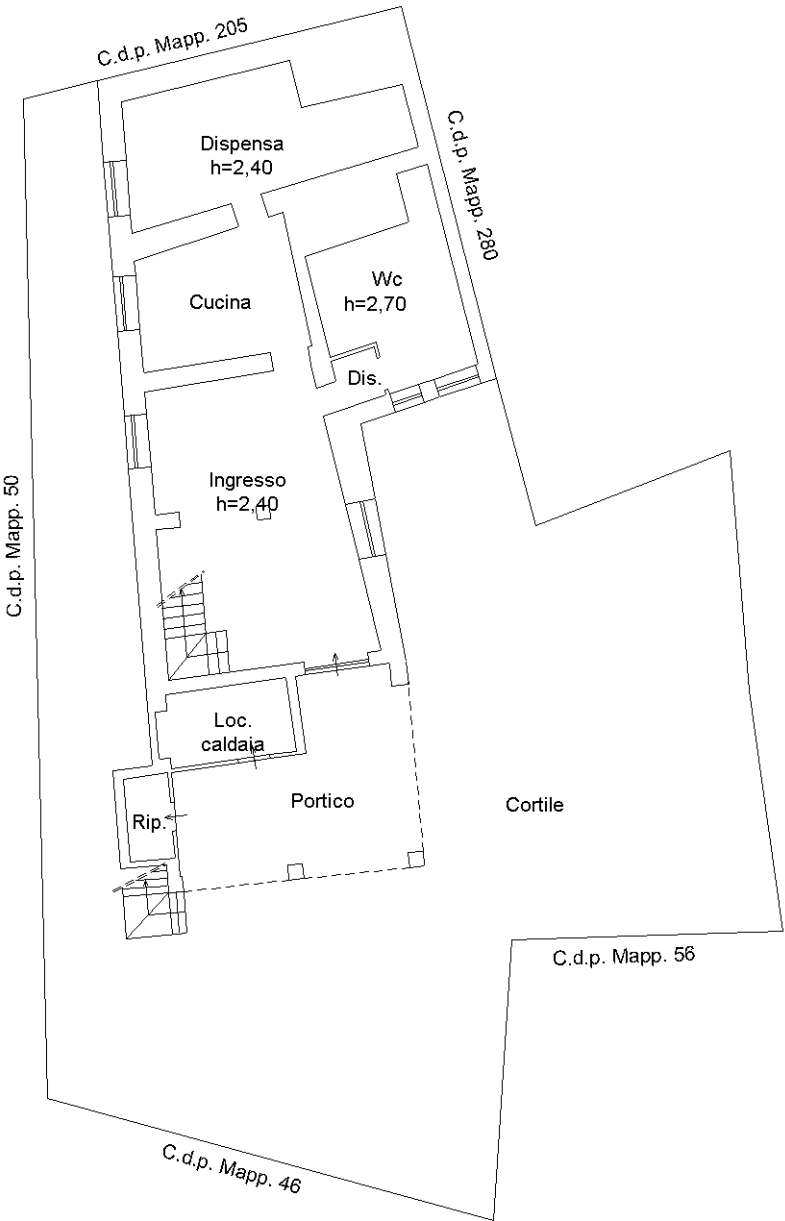

Pianta Piano Terra

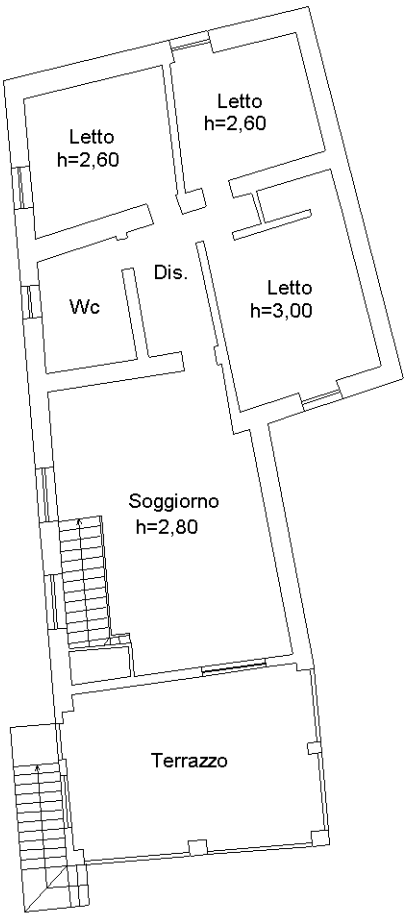

Pianta Piano Primo

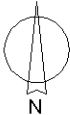

Ultima planimetria in atti