



ALLOGGIAMENTO CONTATORE ENEL
E PREDISPOSIZIONE PER AUTOMAZIONE
APERTURA CANCELLO

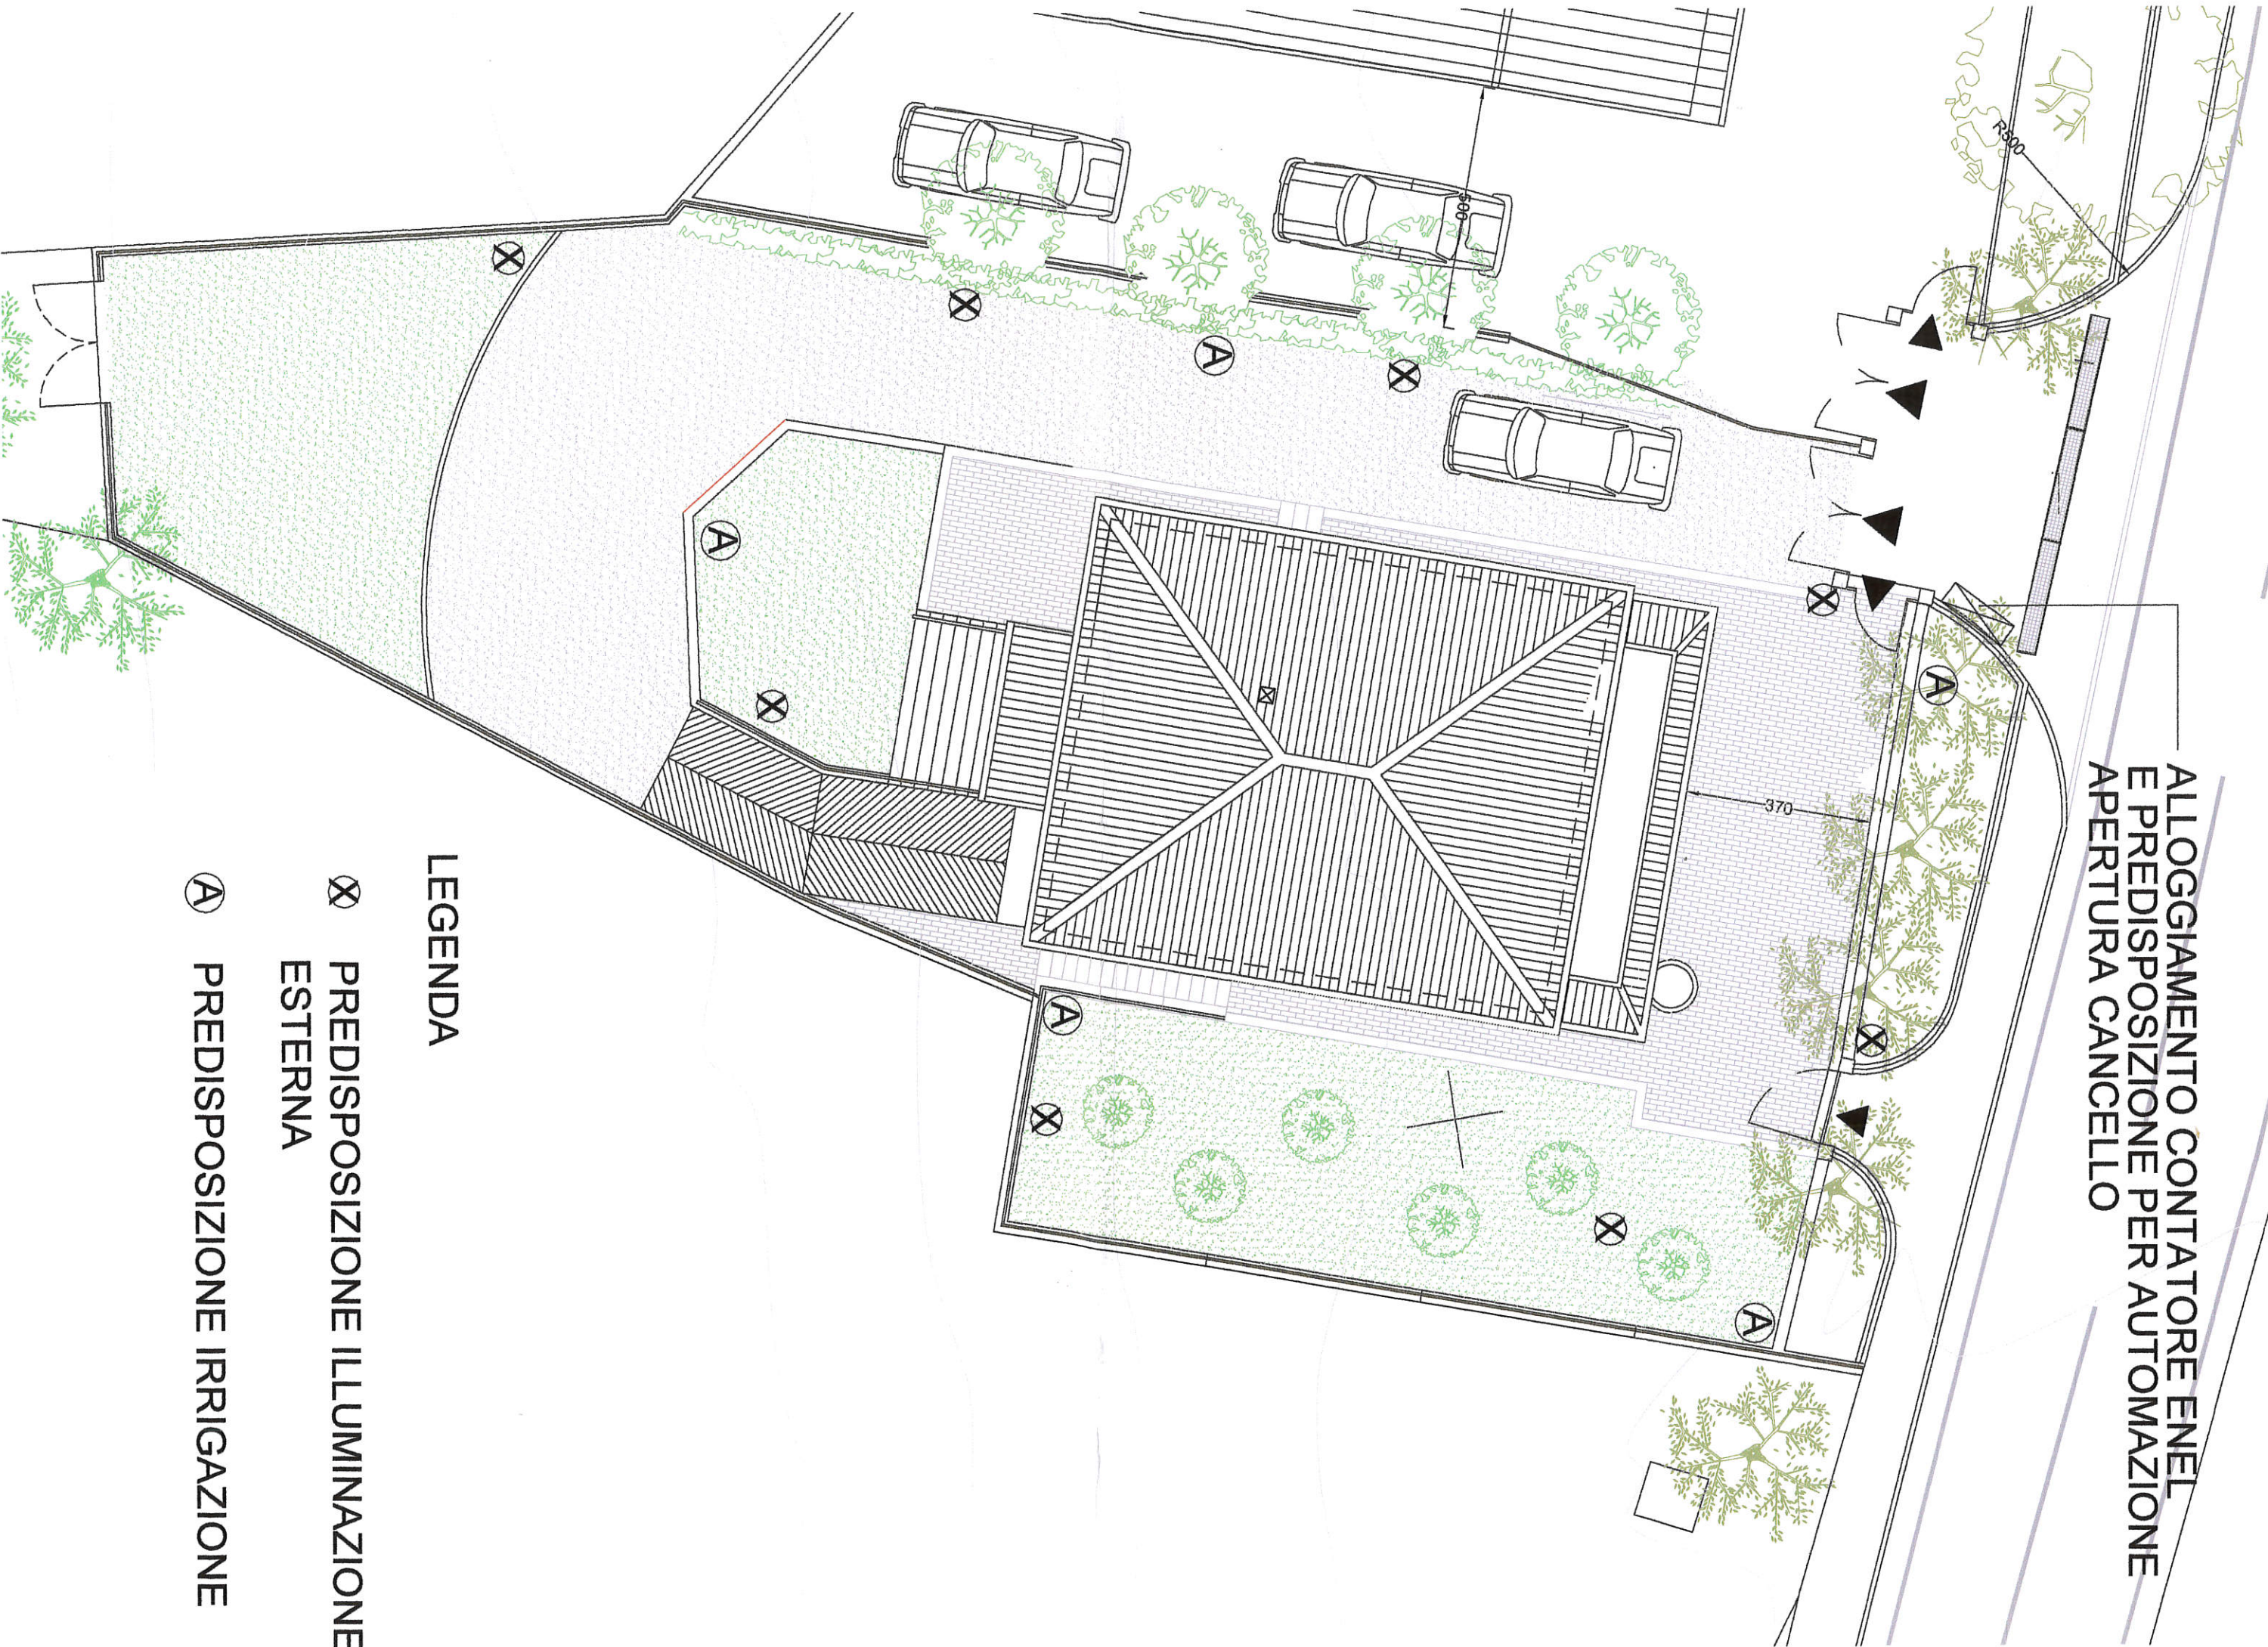

LEGENDA


- X** PREDISPOSIZIONE ILLUMINAZIONE
ESTERNA
- A** PREDISPOSIZIONE IRRIGAZIONE

PIANTA PIANO SEMINTERRATO

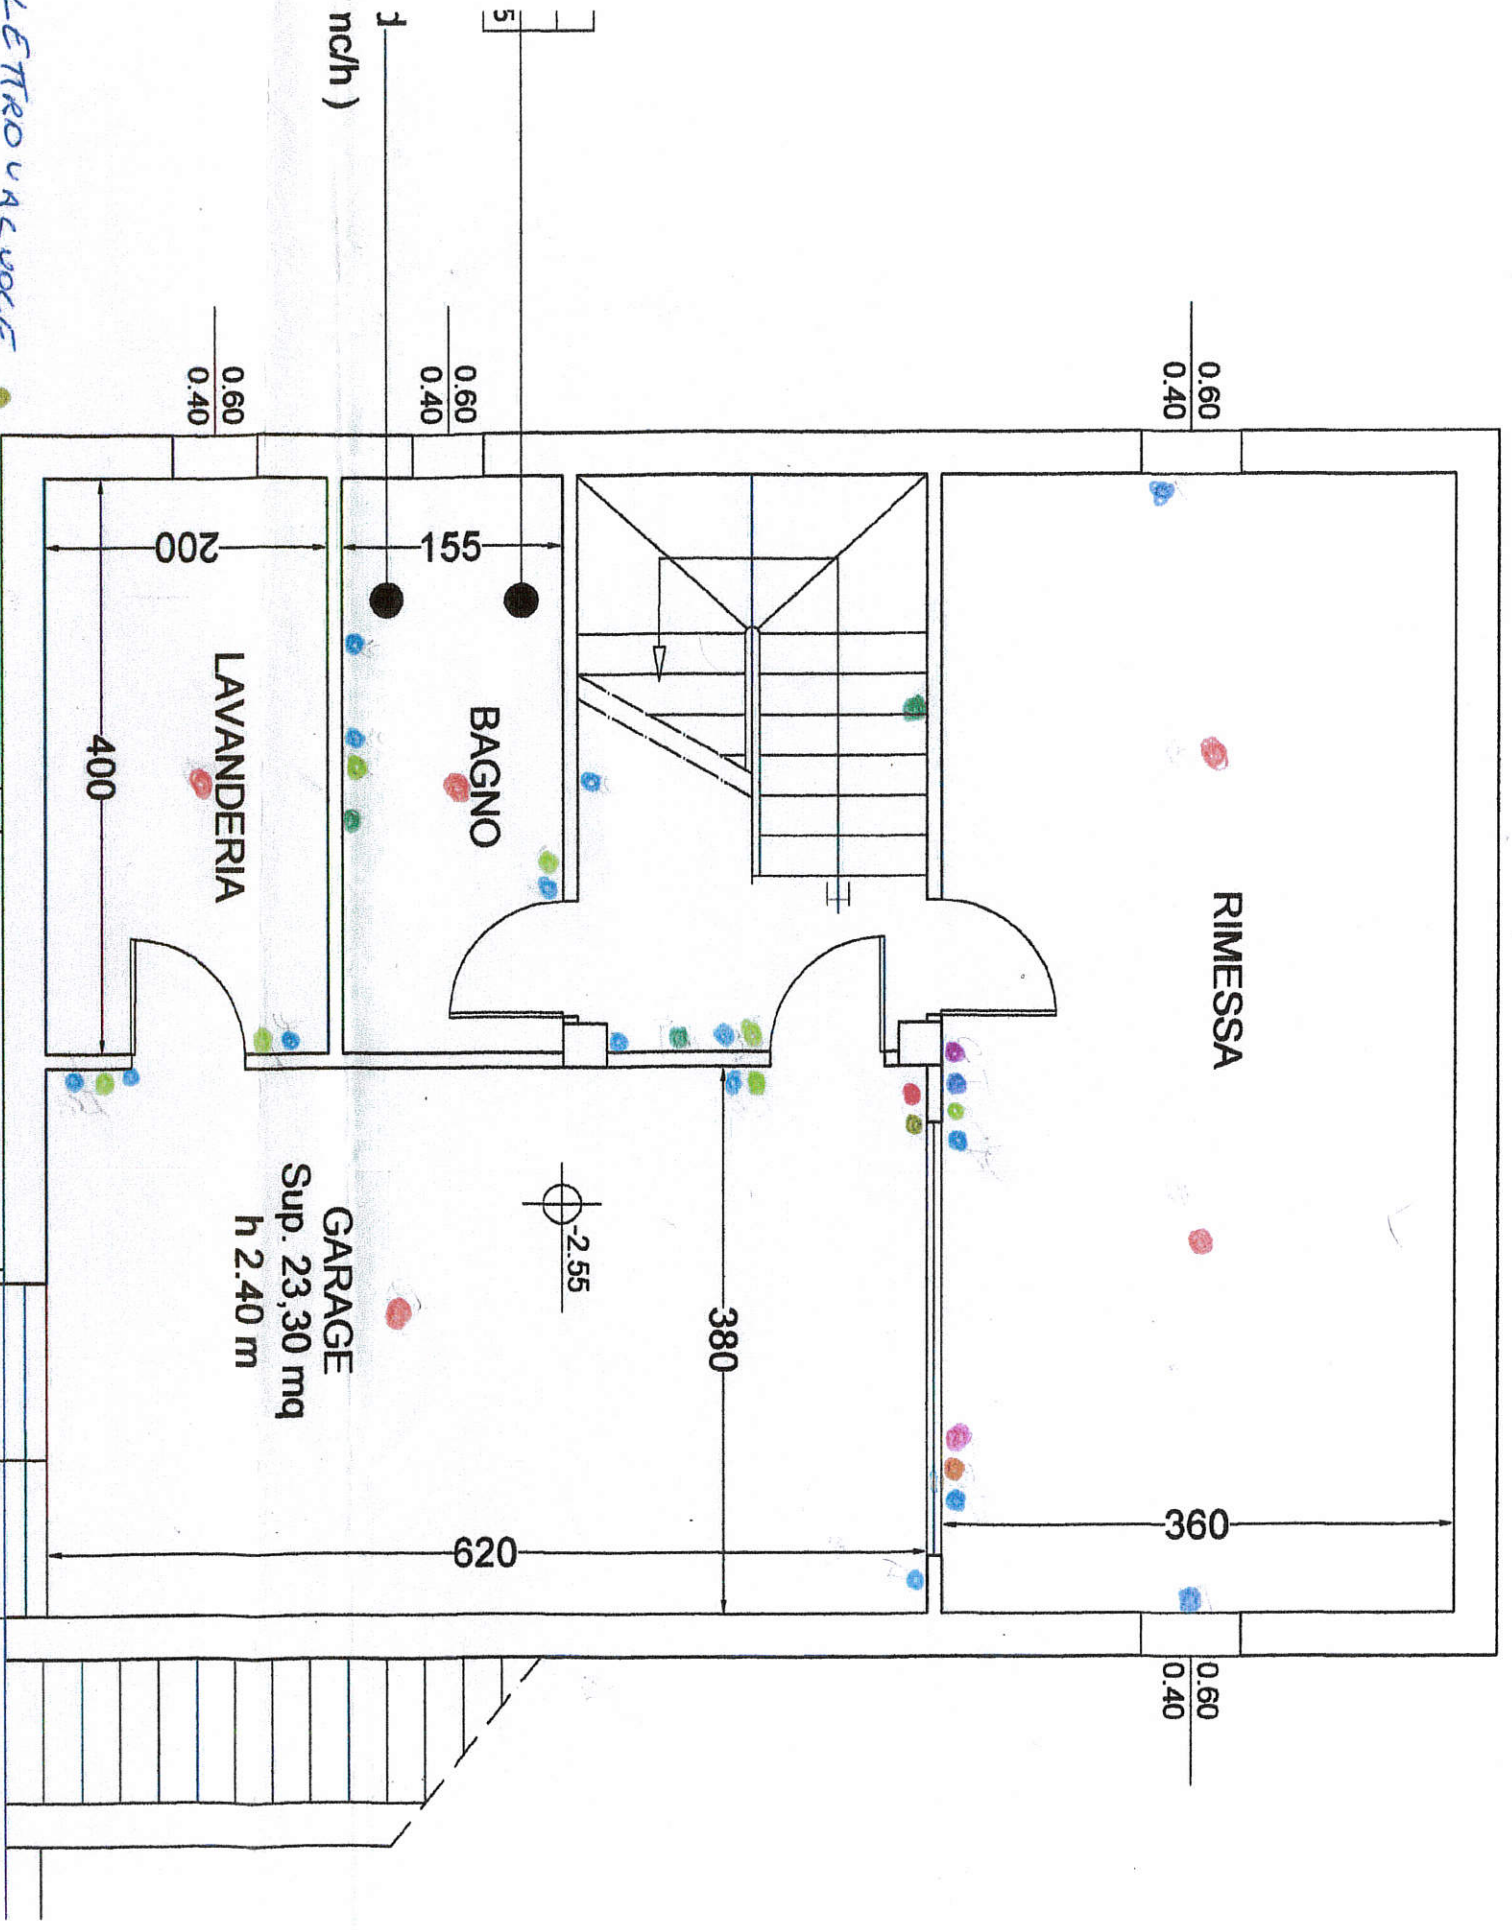


- ELETTROVACUOGE
- FANCOIL
 - TERMOSTATI
 - CITOFONO - VIDEO
 - QUADRO
 - DEVIATORI
 - INVERTITORI
 - PRESE IO
 - PRESE 10-16
 - PRESE TV
 - PRESE TL
 - CENTRO
 - APPLIQUES
 - CONTATTI ANTIFURTO
 - DIFFUSORE SONORO
 - LUCE EMERGENZA
 - PULSANTI

TEKNO SYSTEM di Lupi Gabriele
 Via del Campo Sportivo 3
 05010 FABRO SCALO (TR) - Cell. 335.65795
 Reg. Imp. / TR e C. F. / PU6RL67M281.1
 Partita IVA 01270050550

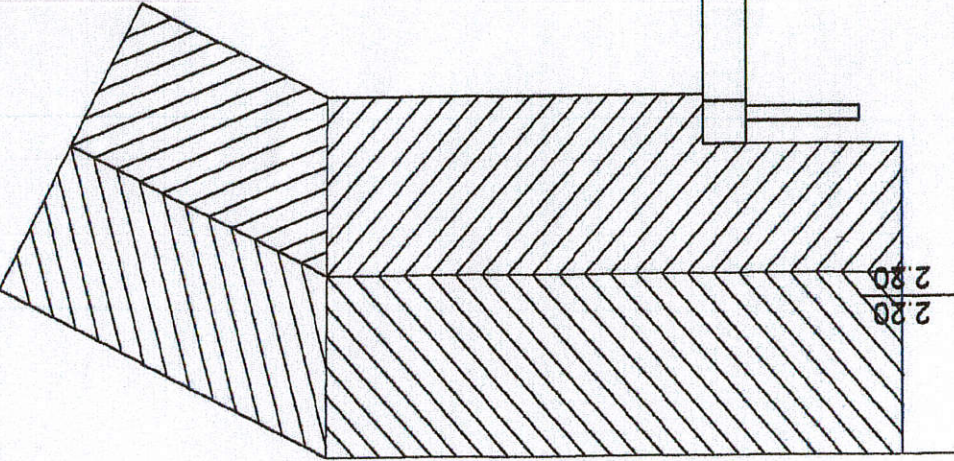


10/03/2006 10:52:42, SCALA 1:50

PIANTA PIANO TERRA

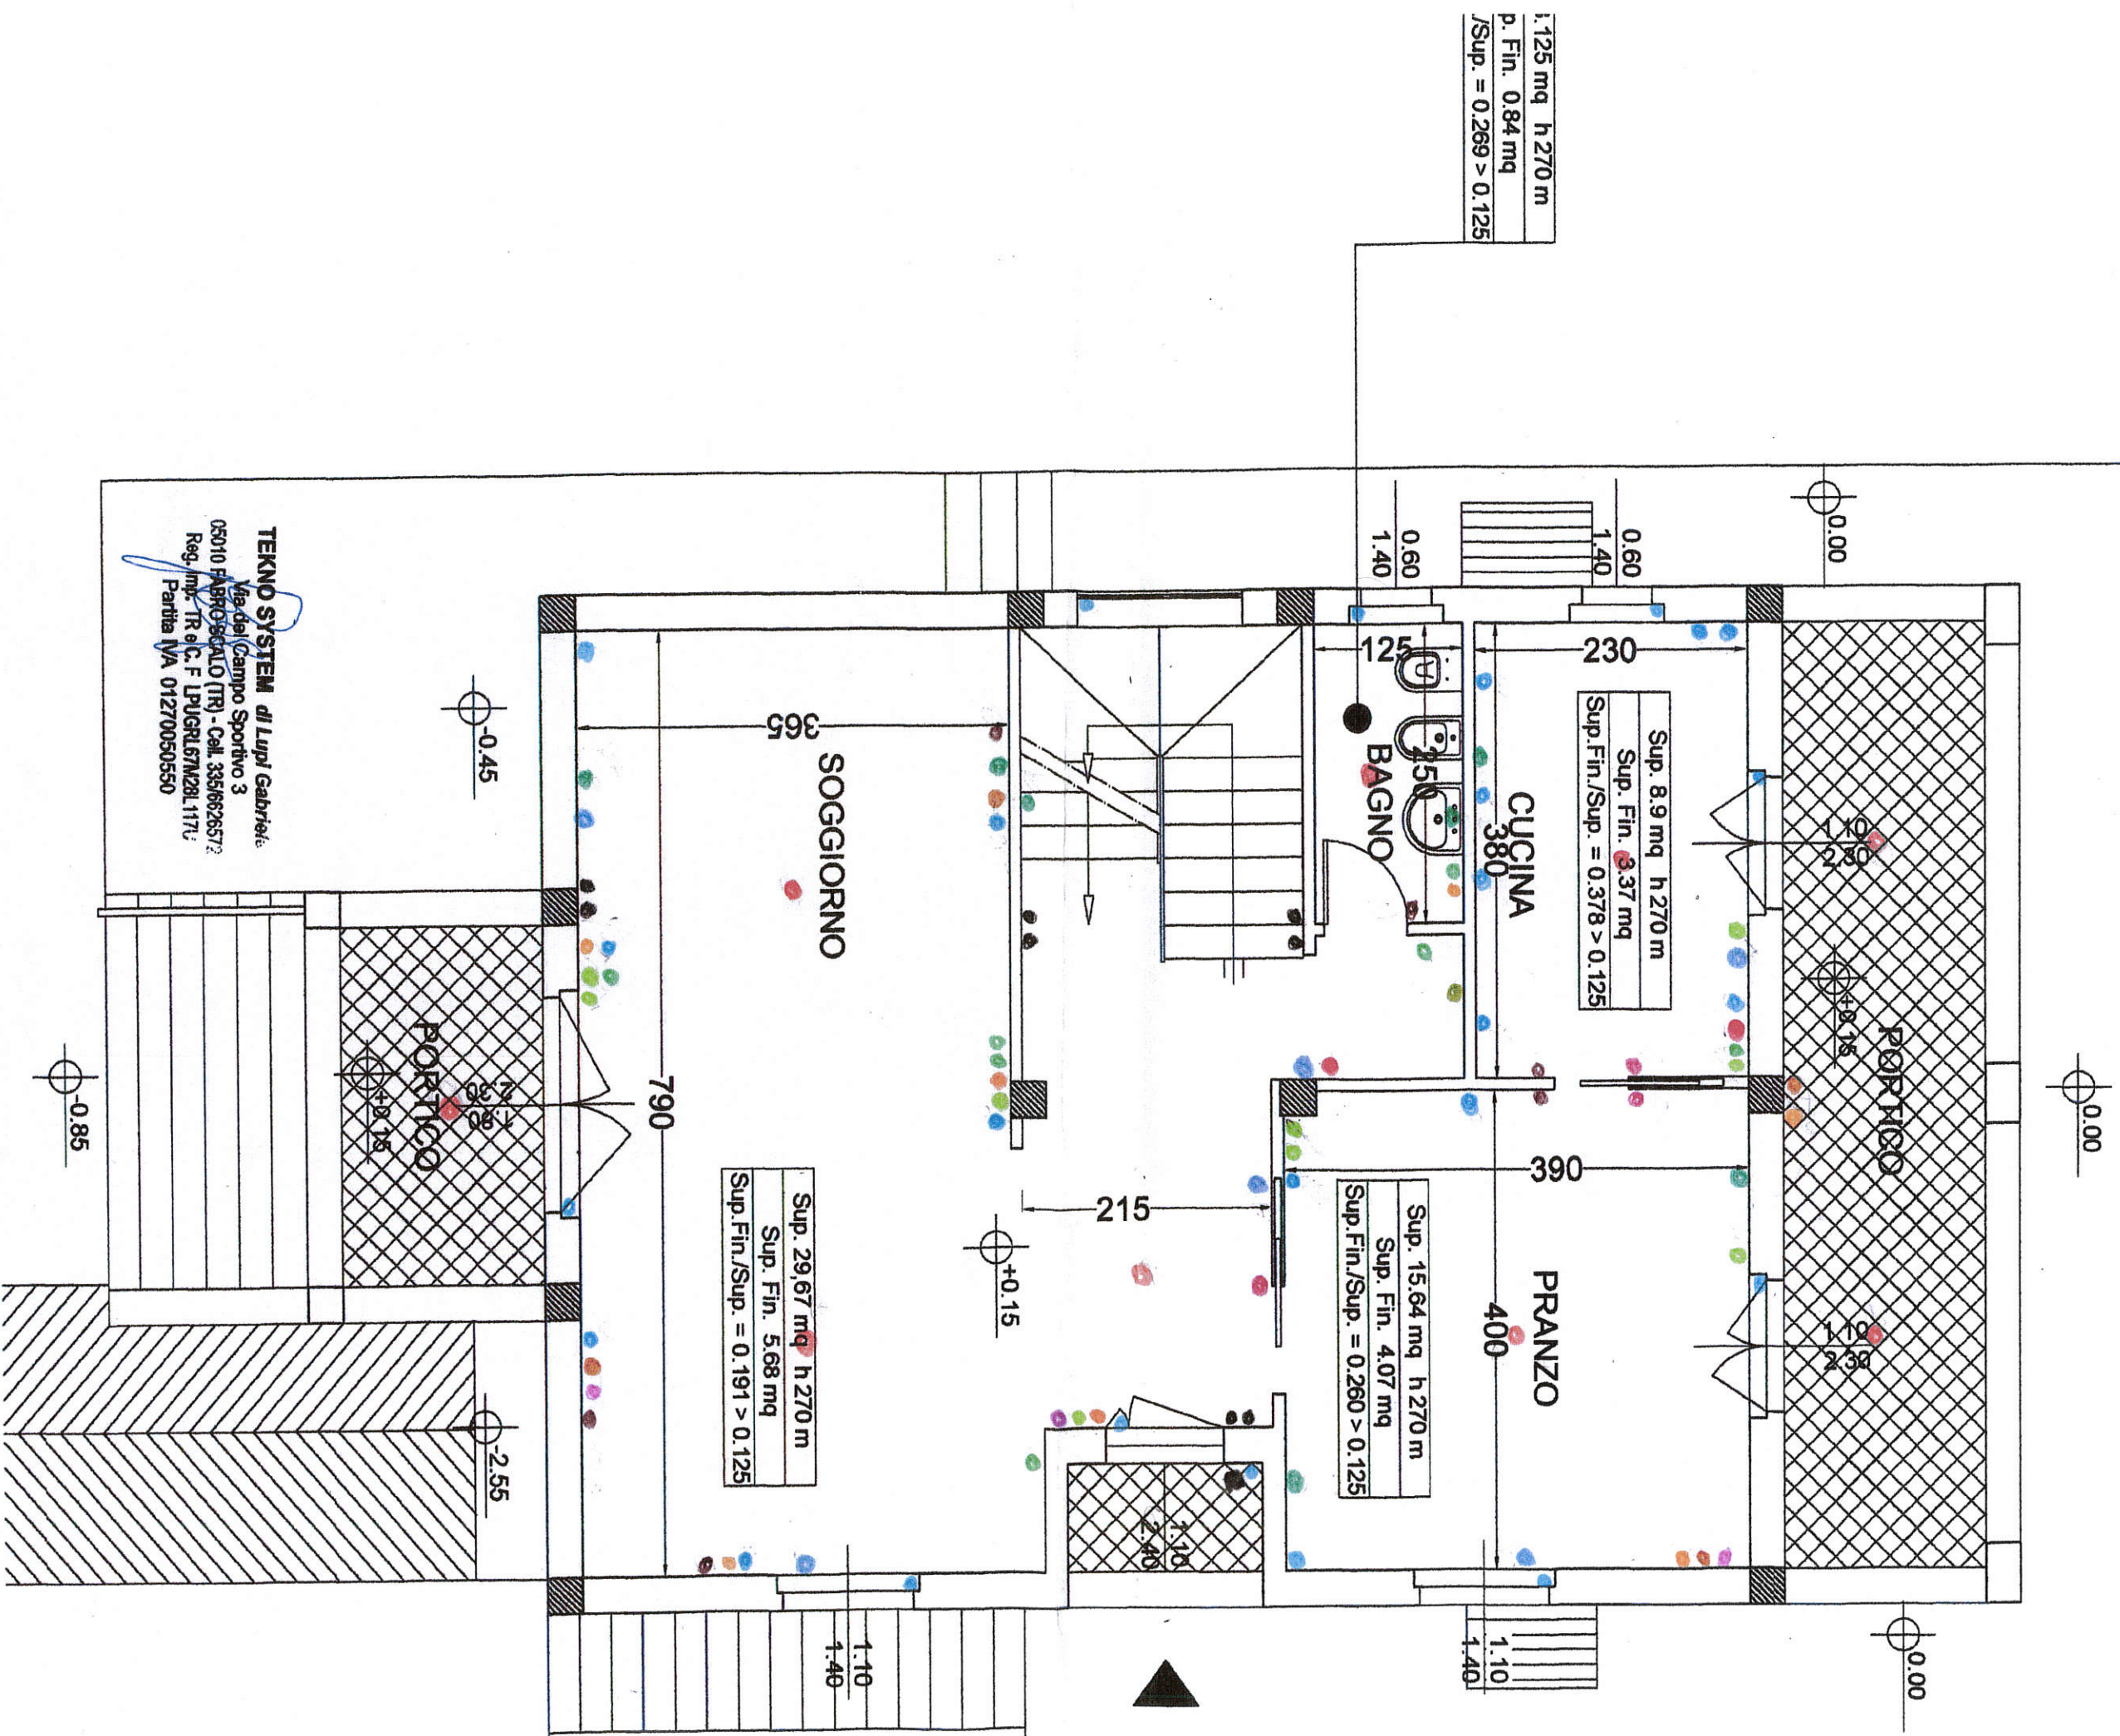

PIANTA PIANO PRIMO

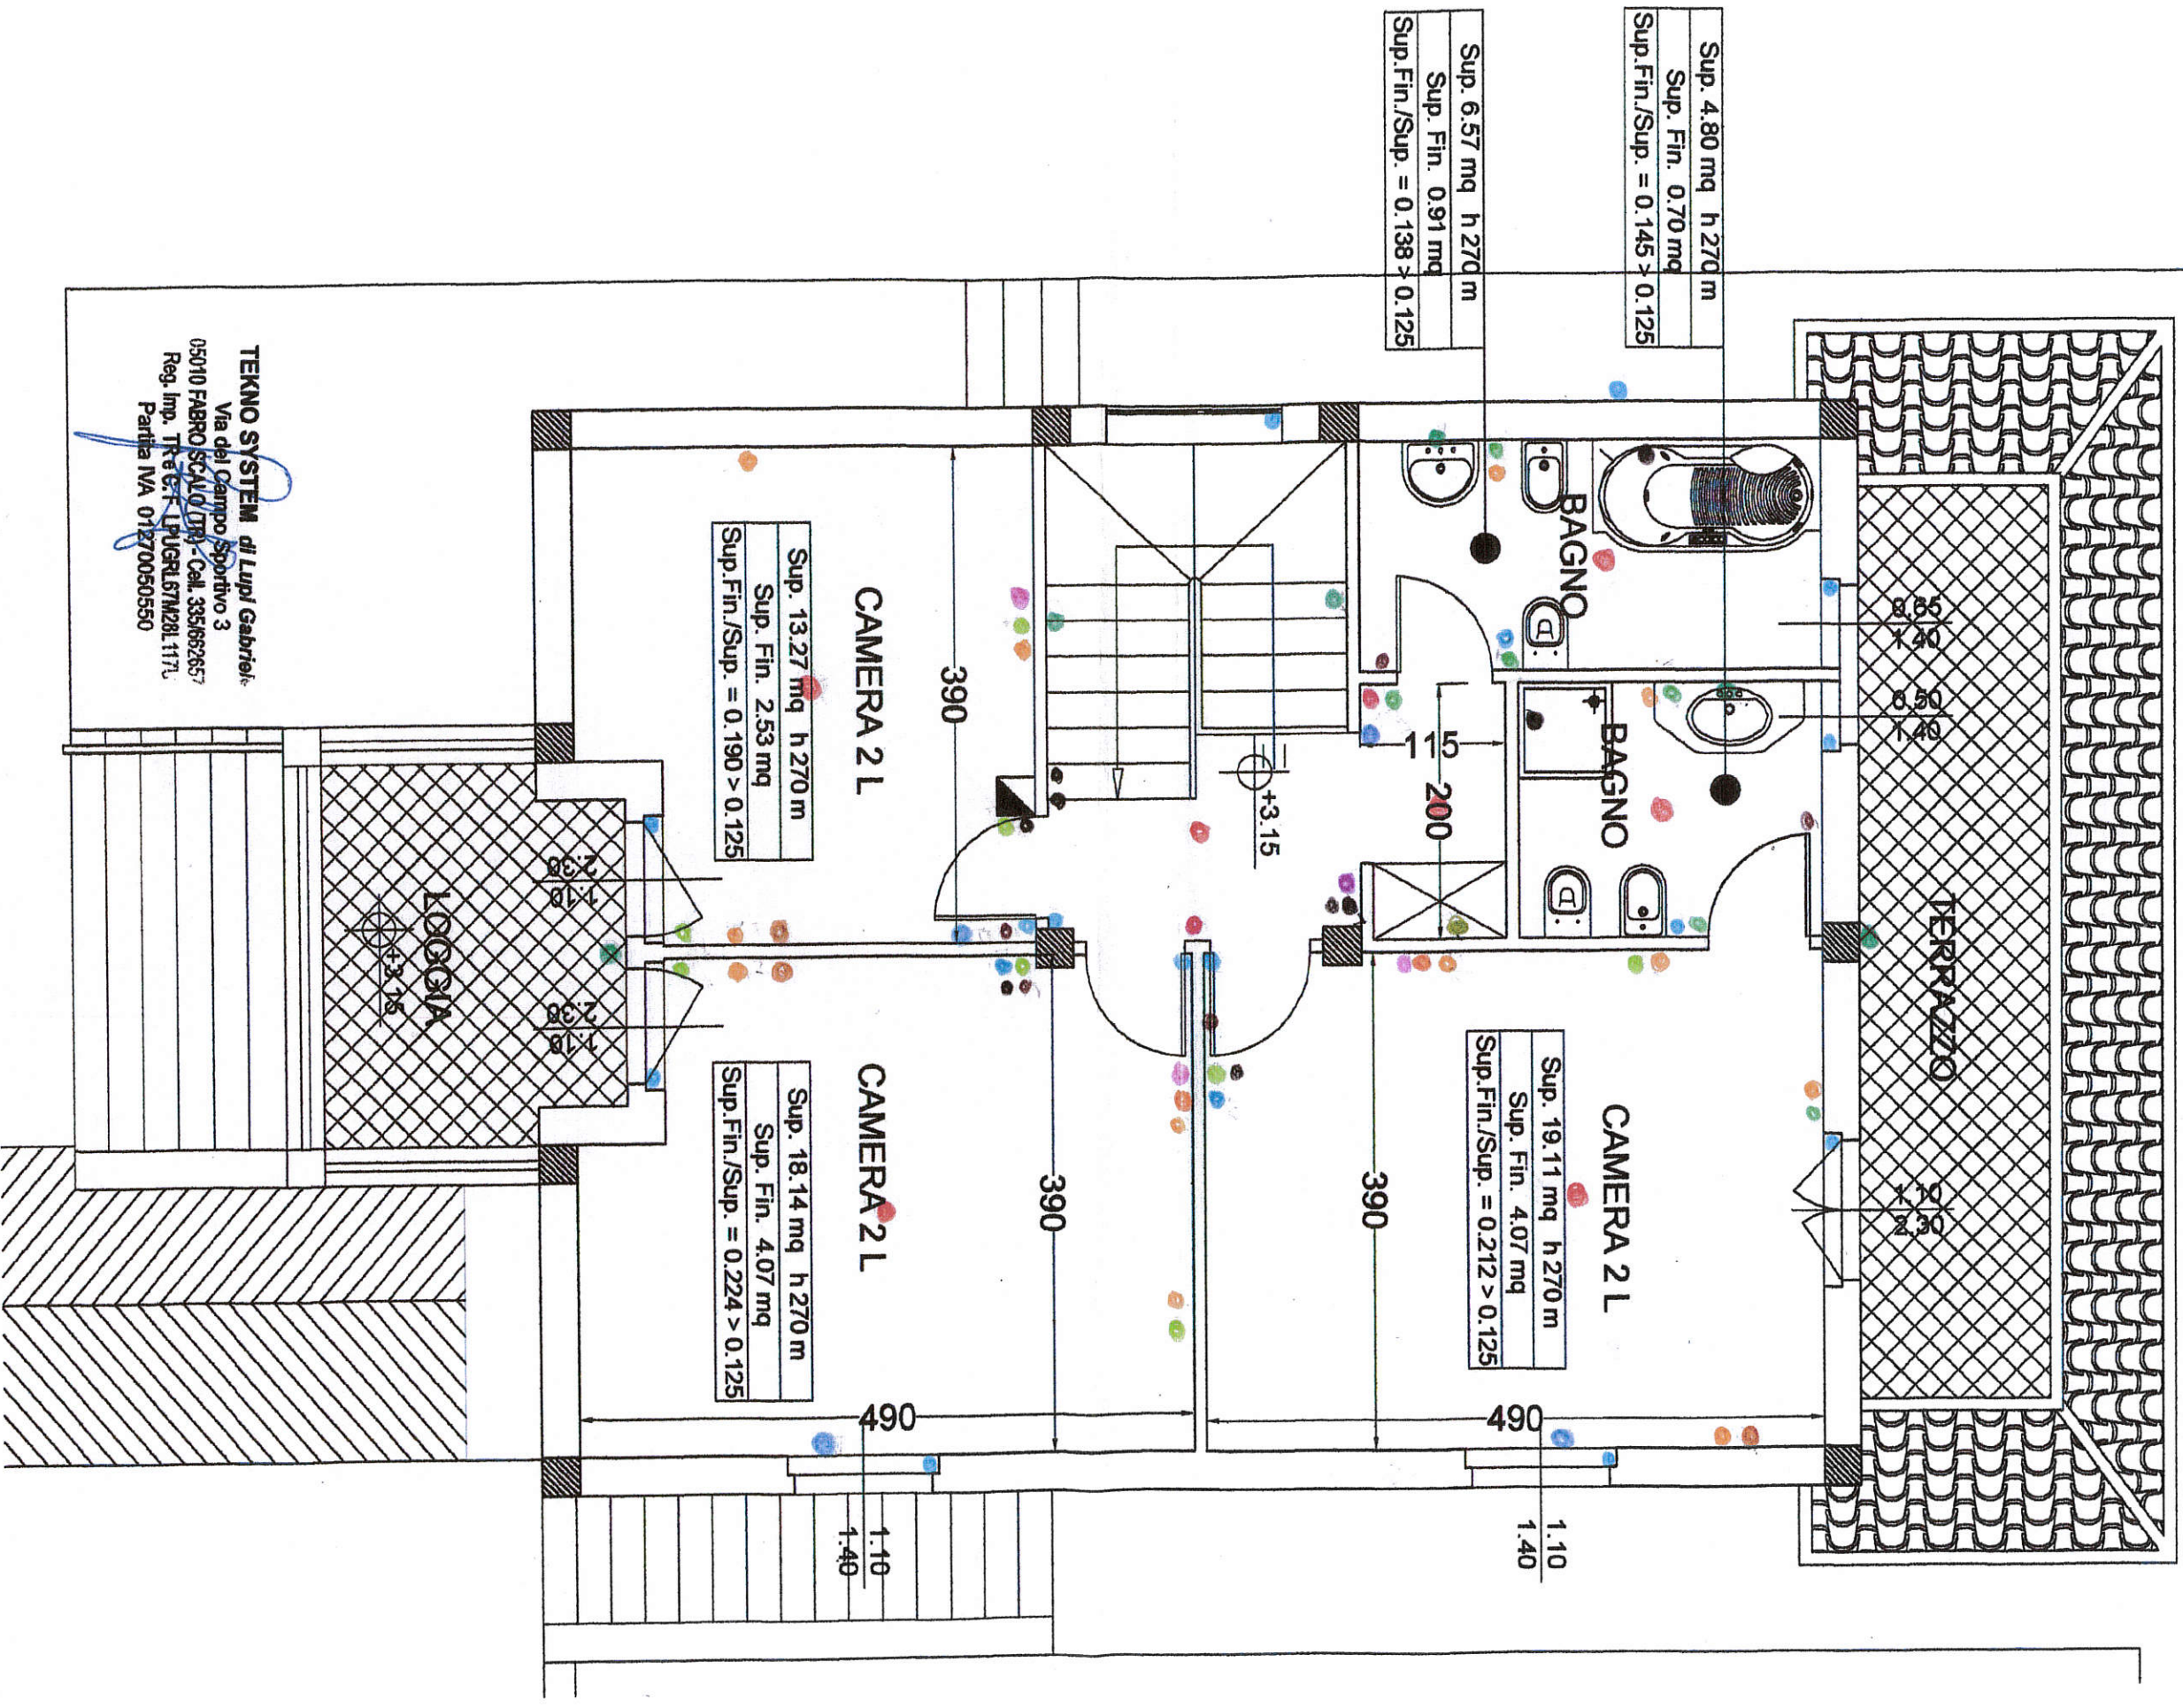

TEKNO SYSTEM di Lupi Gabriele
 Via del Campo Sportivo 3
 05010 FABRO SCALO (TR) - Cell. 3351852657
 Reg. Imp. TR e CF - L.PUGRIL57M29L117L
 Partita IVA 01270050550