


STATO DI FATTO_pianta piano primo
scala 1:100

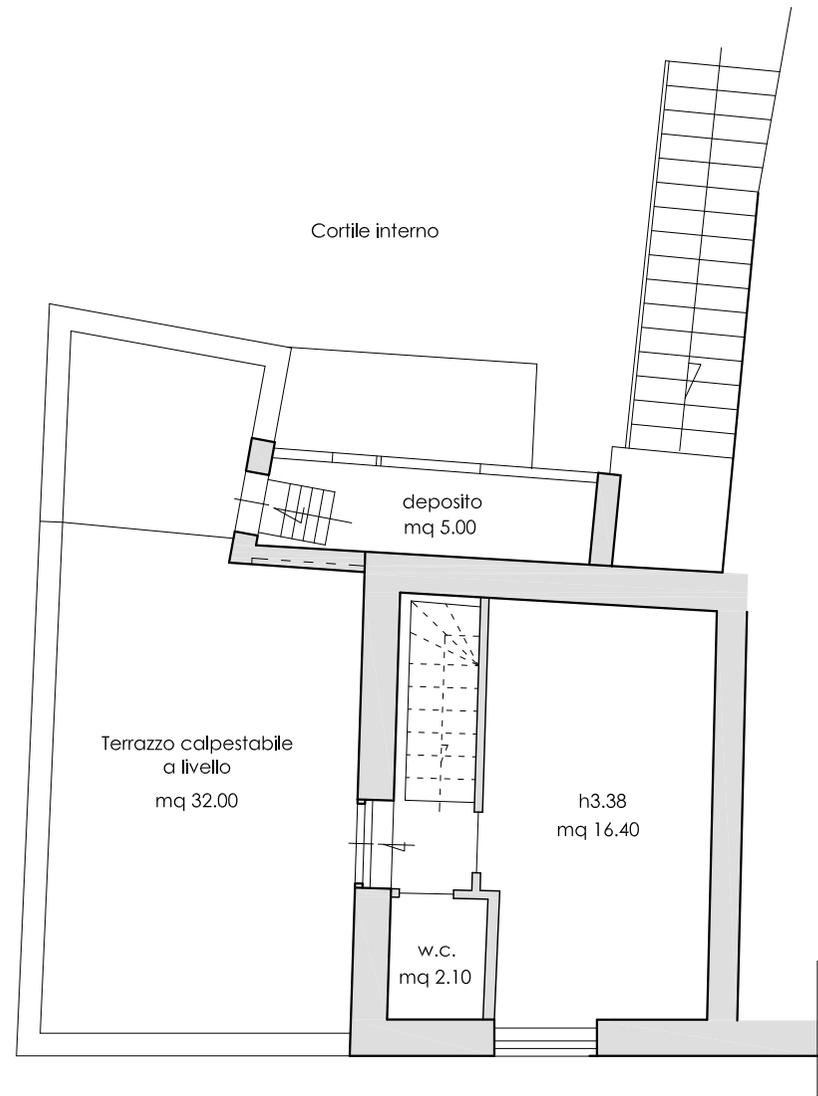

STATO DI FATTO_pianta piano secondo
scala 1:100