



Pianta piano primo - scala 1:100

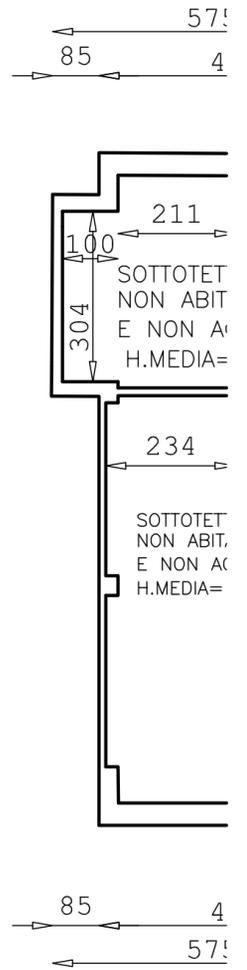

Planimetria Generale scala 1:500


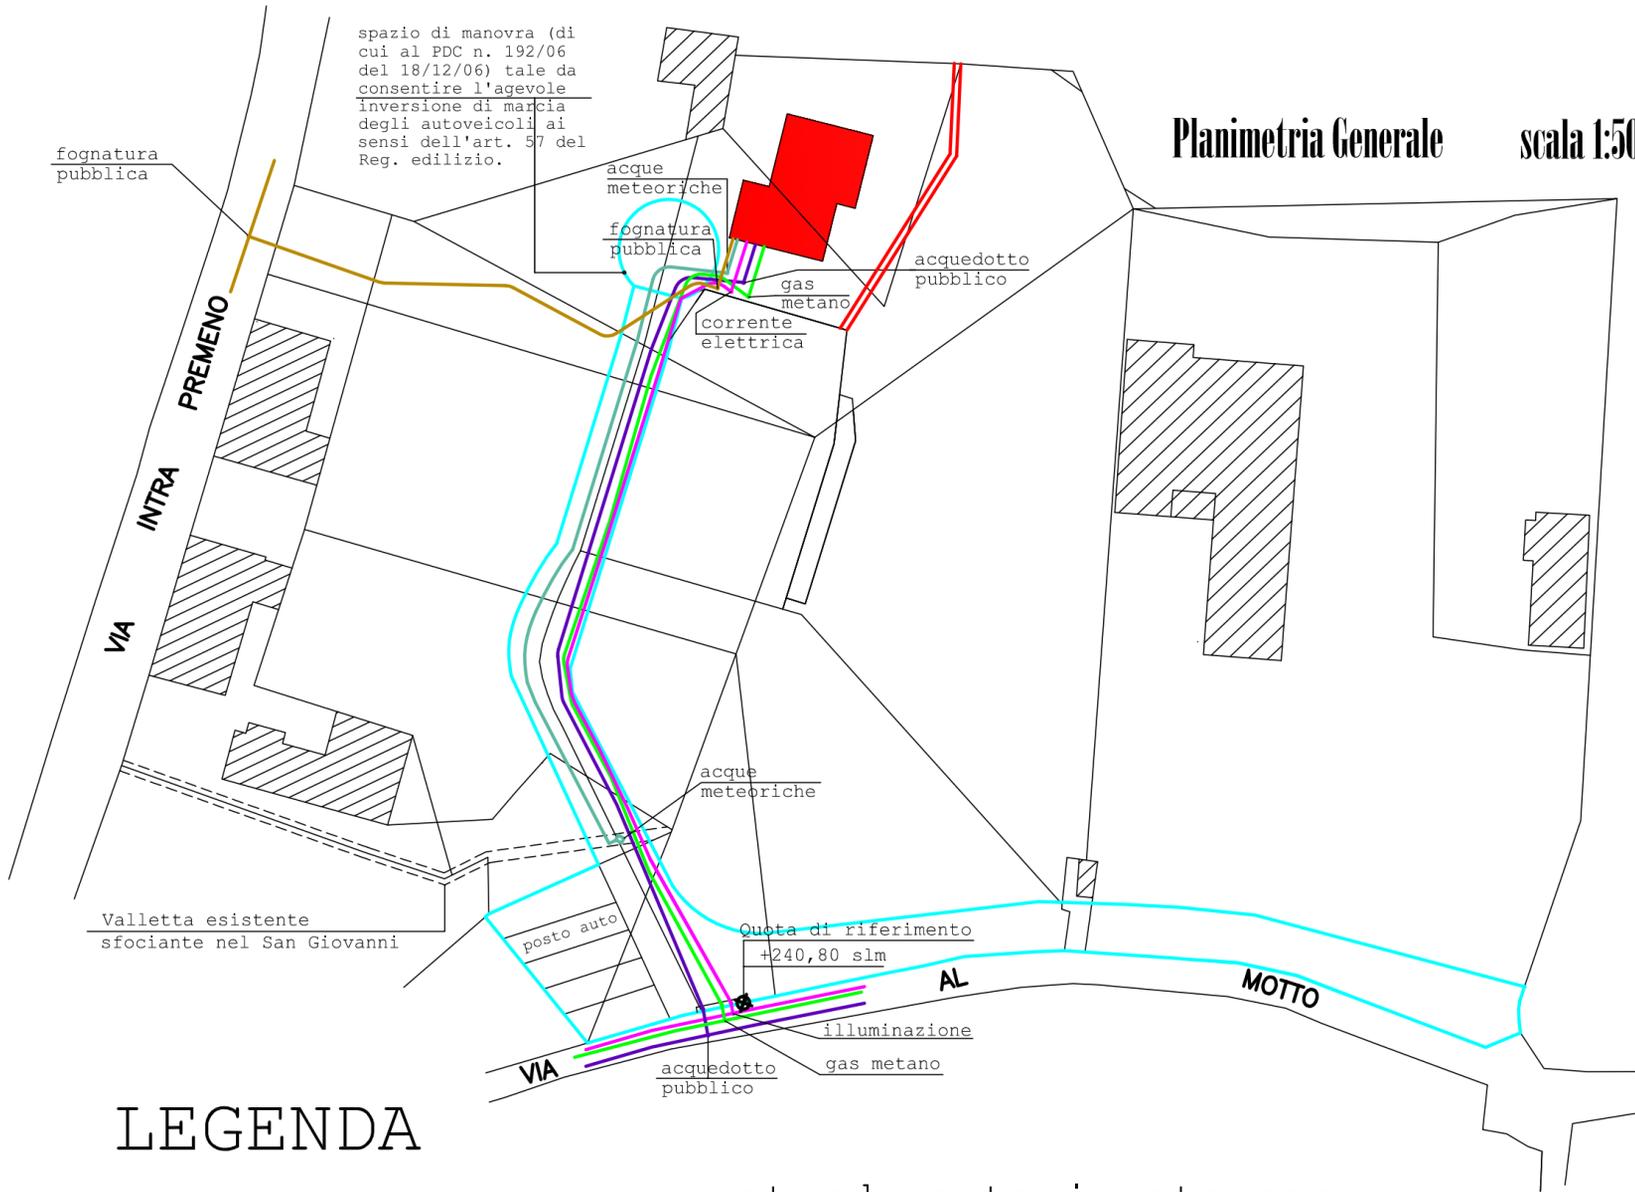


LEGENDA

- acque
- fognatura
- acquedotto
- strada autorizzata con PDC n. 192/06 del 18/12/06
- illuminazione
- gas metano
- opere in progetto

COMUNE DI VERBANIA
 estratto di Mappa NCT Fg 53
 Mapp. 48, 49, 273, 286, 380,
 397, 434, 435, 436, 440, 442,
 SCALA 1:1000

Orientamento

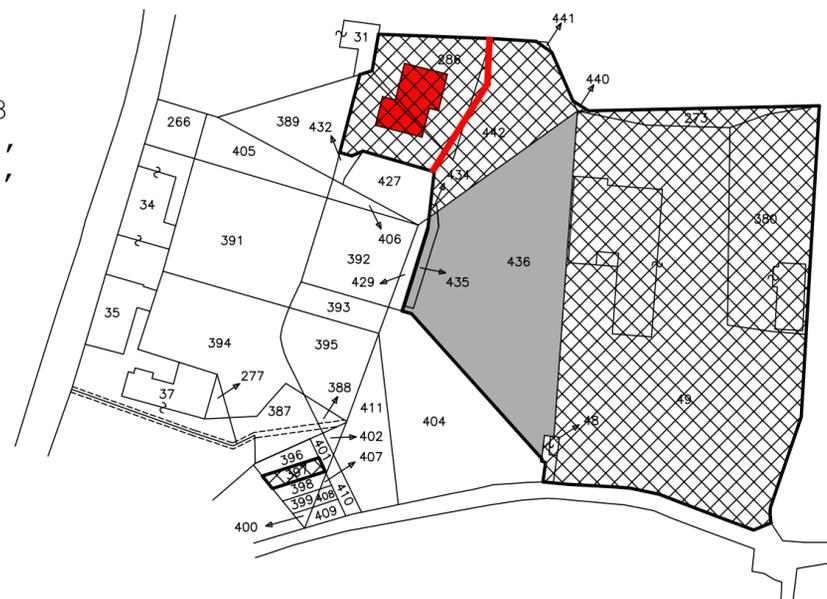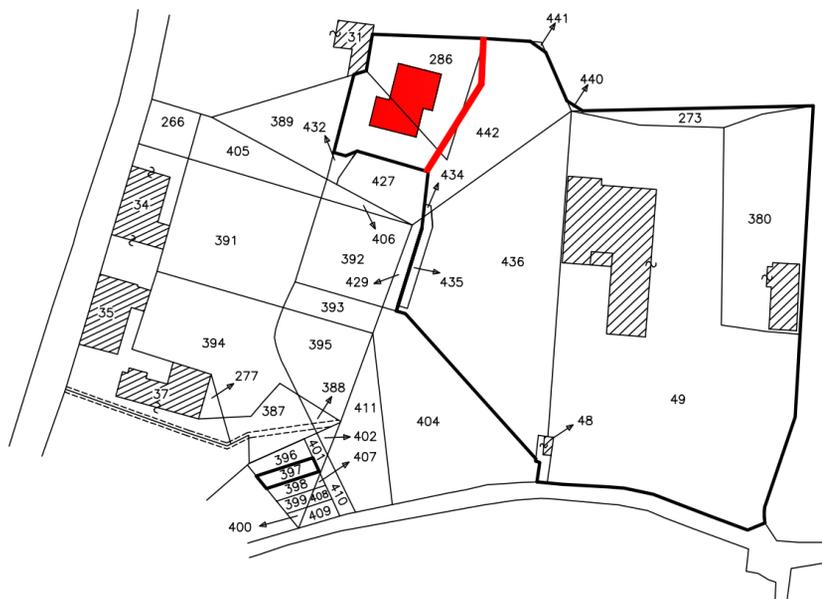

CONFINE DI PROPRIETA

Art. 18 N.A. P.R.G

Art. 19 N.A. P.R.G