

Agenzia del Territorio
CATASTO FABBRICATI
Ufficio Provinciale di
Varese

Dichiarazione protocollo n. VA0142361 del 30/05/2012

Planimetria di u.i.u. in Comune di Luino

Via Lugano

civ. SNC

Identificativi Catastali:

Sezione: LU

Foglio: 7

Particella: 11100

Subalterno: 51

Compilata da:

Origoni Giovanni

Iscritto all'albo:
Geometri


Prov. Varese

N. 1341

Scheda n. 1

Scala 1:200

PIANTA PIANO INTERRATO

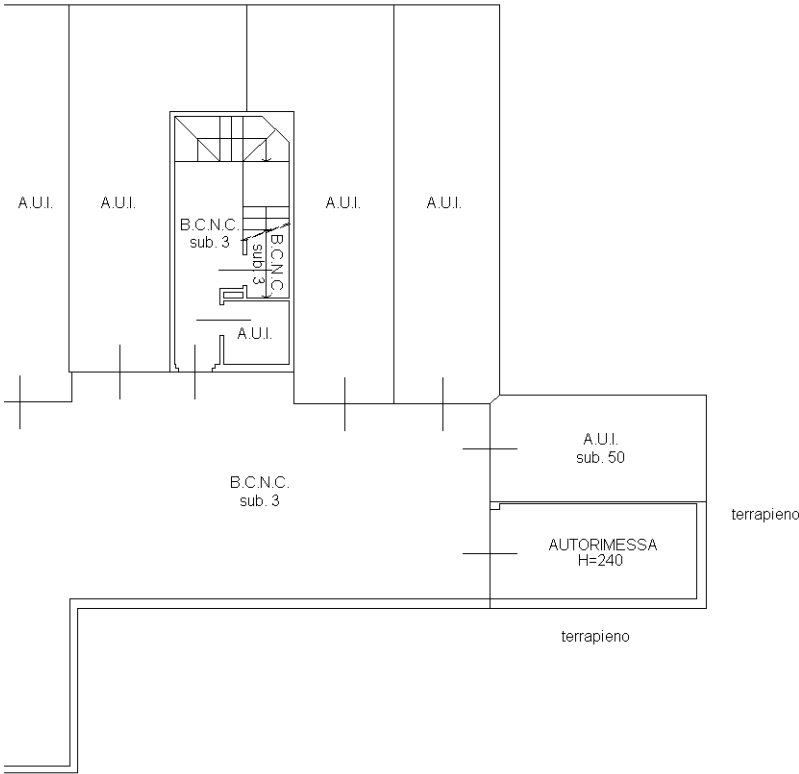

NORD

Ultima planimetria in atti

Data: 14/09/2018 - n. T219596 - Richiedente: FSLPQL51E31H159W

Totale schede: 1 - Formato di acquisizione: A4(210x297) - Formato stampa richiesto: A4(210x297)

Catasto dei Fabbricati - Situazione al 14/09/2018 - Comune di LUINO (E734) - < Sez.Urb.: LU - Foglio: 7 - Particella: 11100 - Subalterno: 51 >
VIA LUGANO SNC piano: S1 edificio: B;