
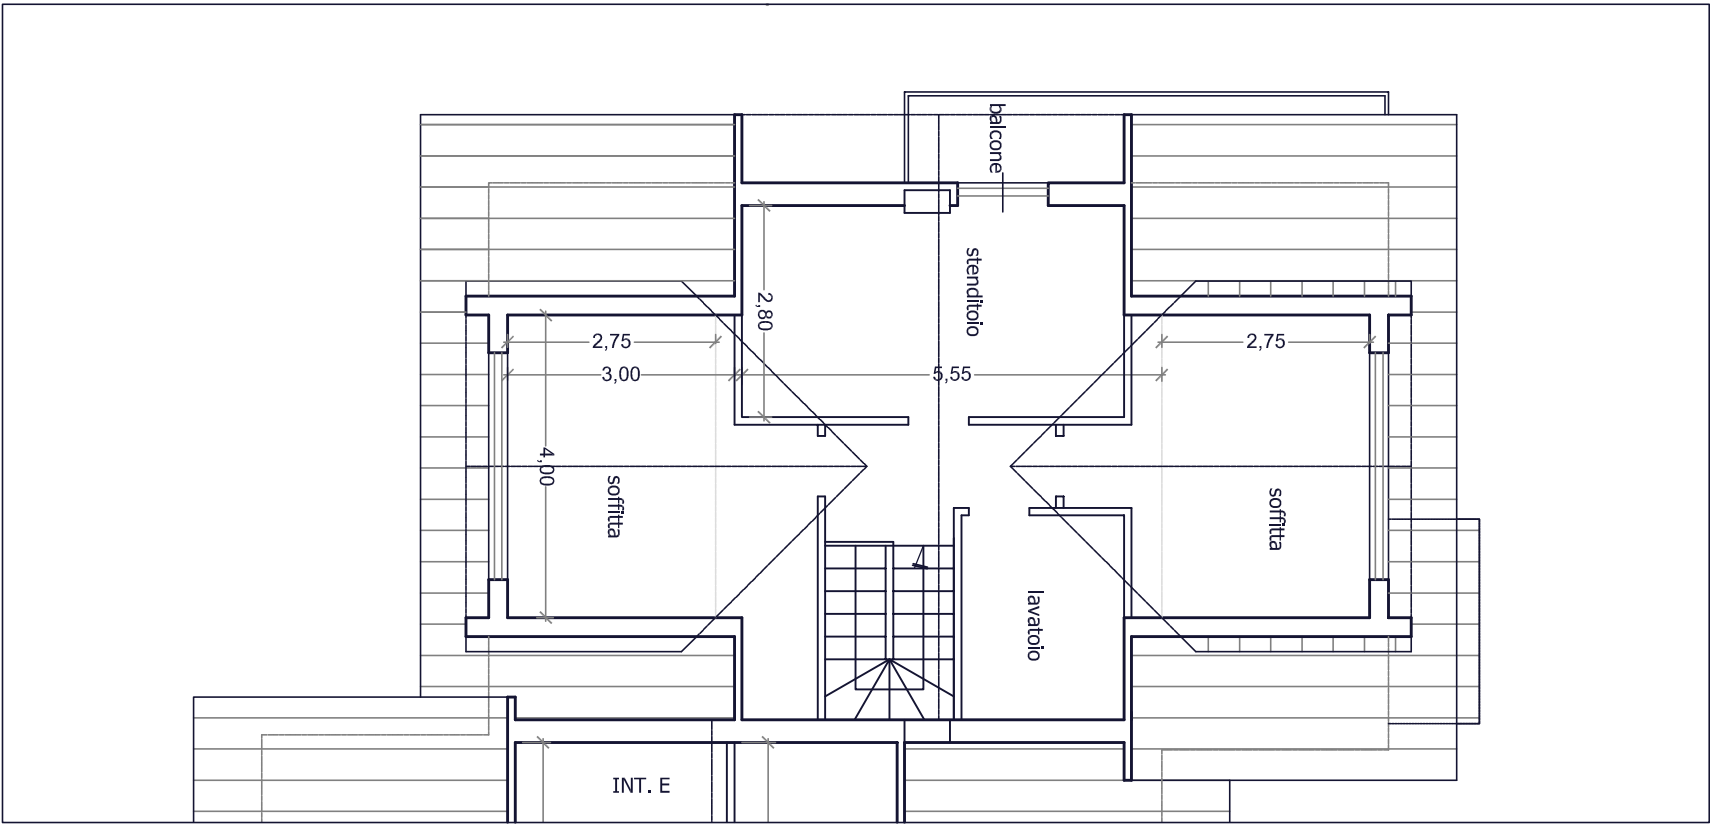
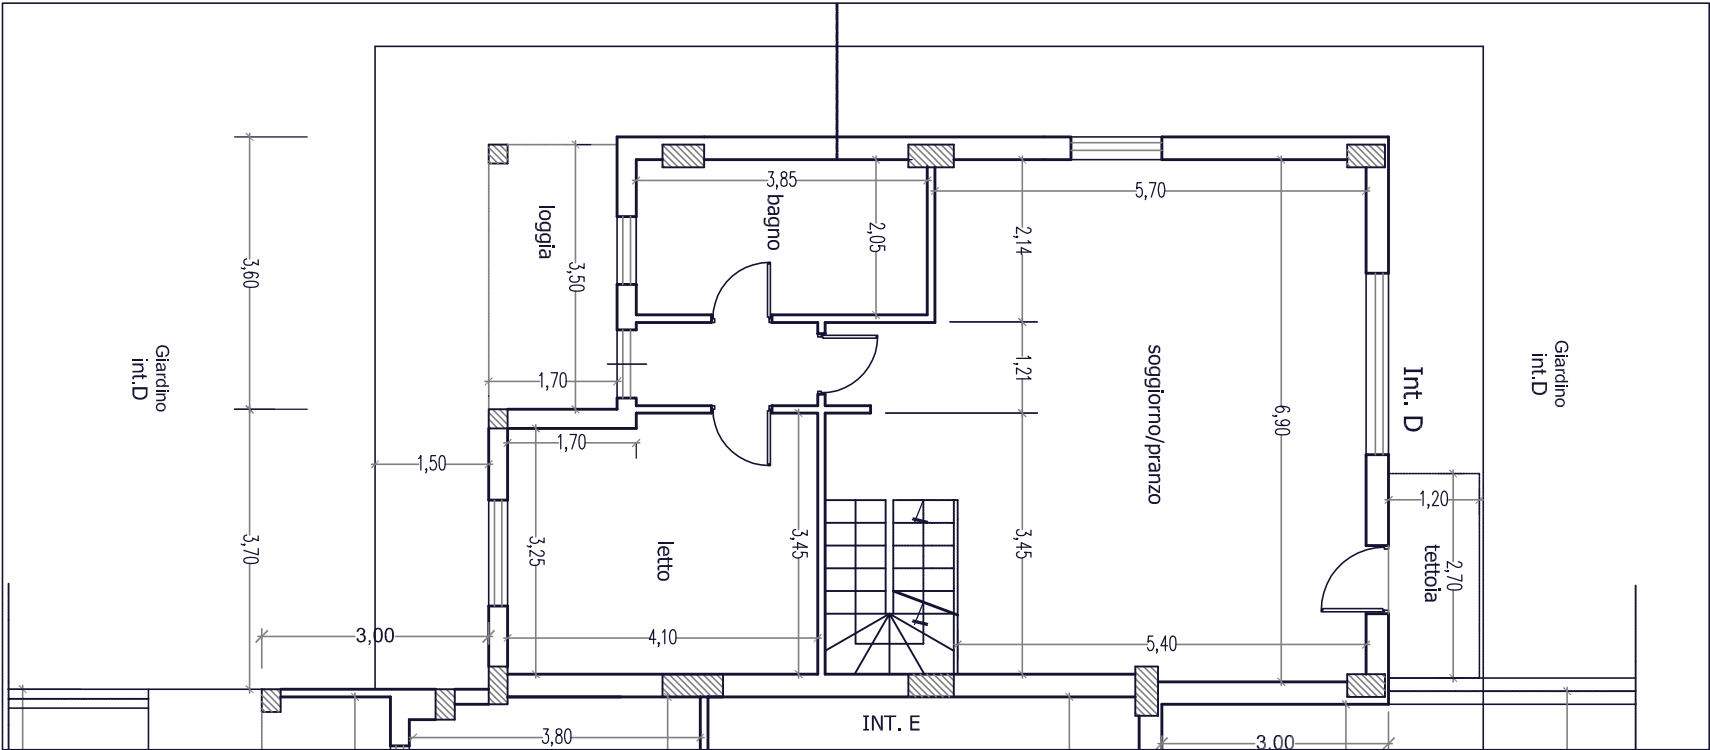


PLANIMETRIE INT 4D

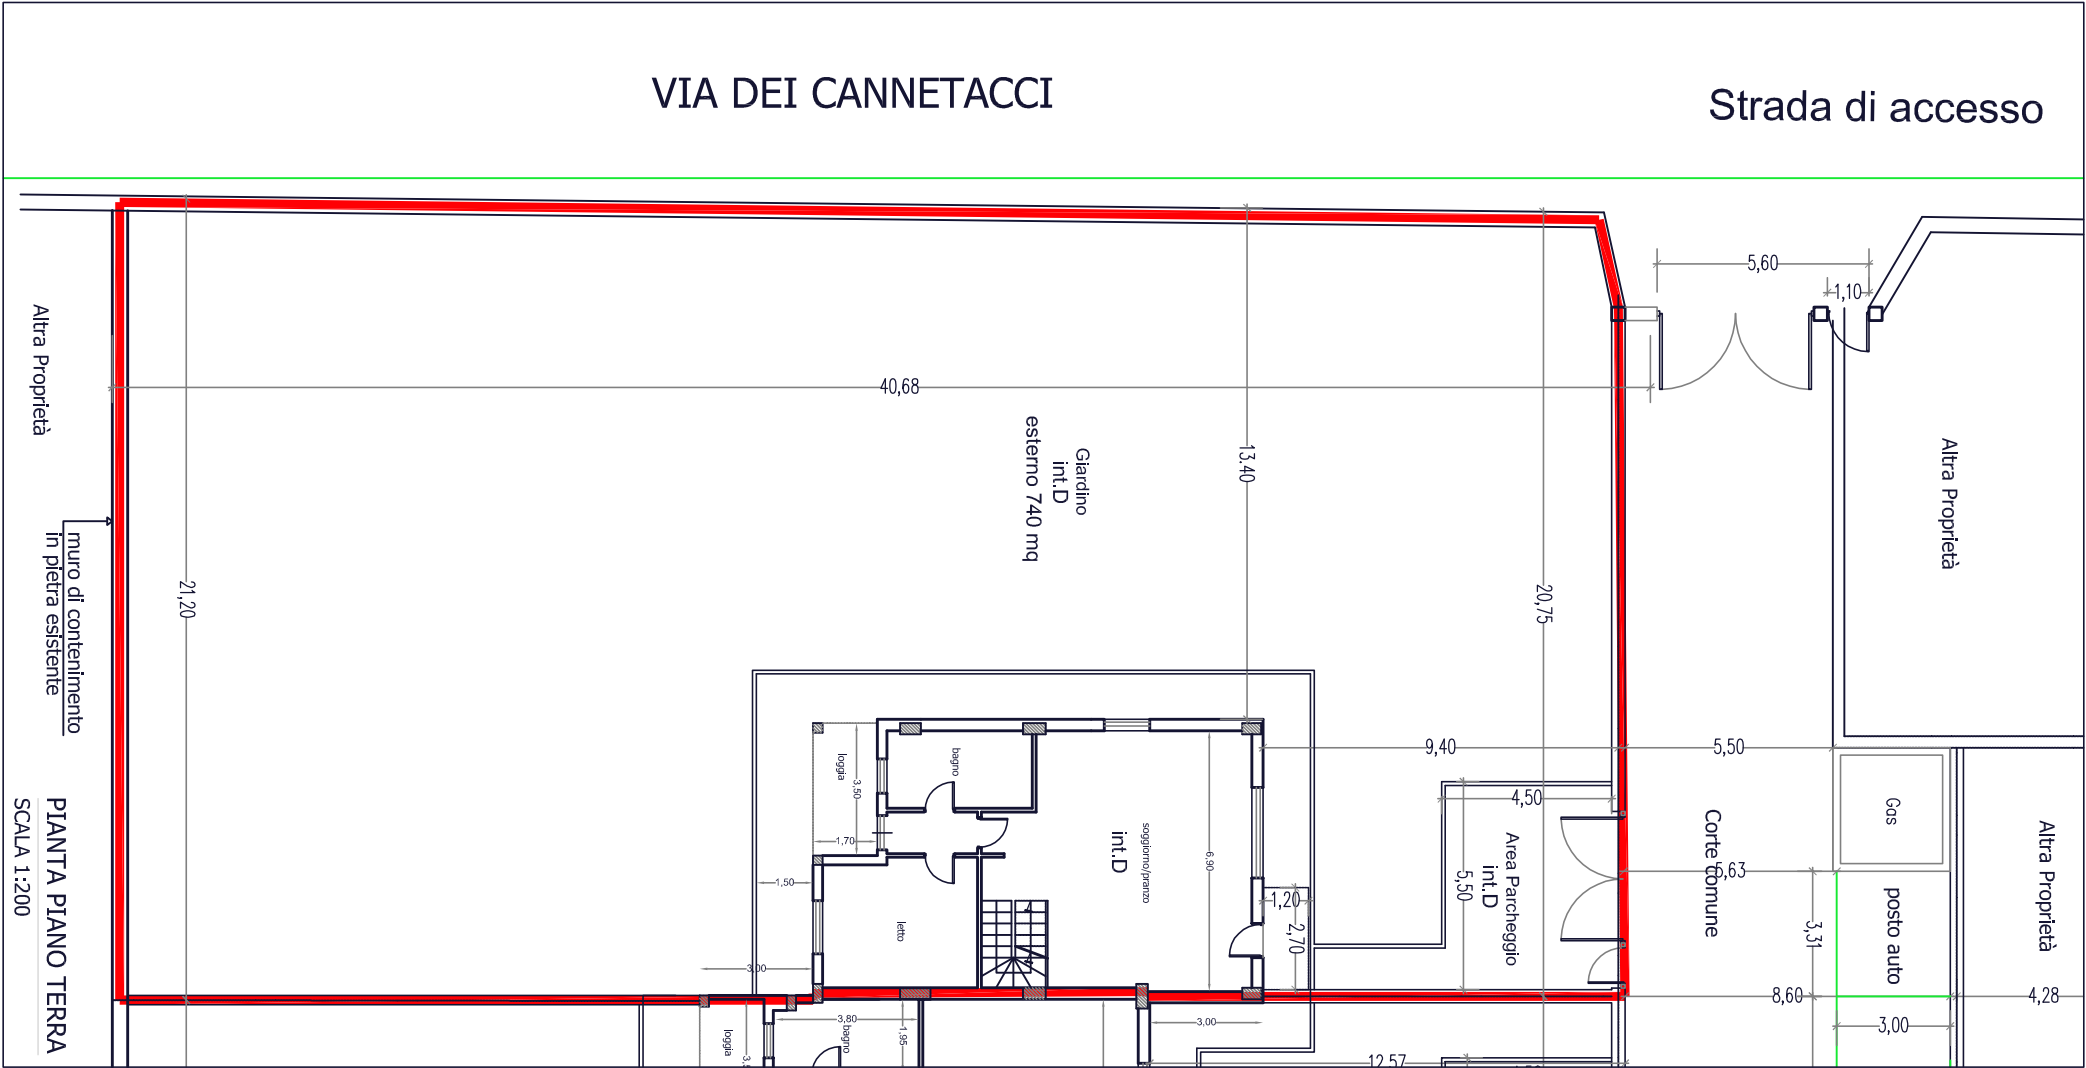

PIANTA PIANO TERRA

SCALA 1:100

PIANTA PIANO SOTTOTETTO

SCALA 1:100