



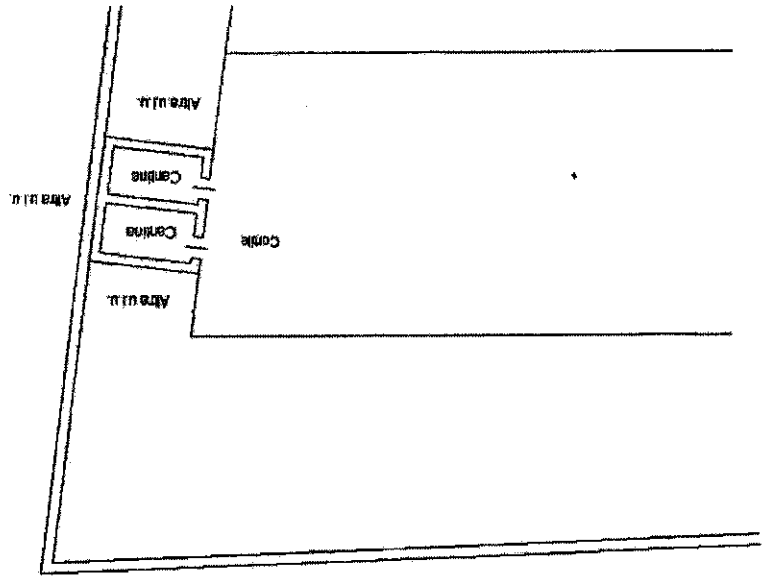

PIANTA PIANO TERRENO
H=2.00 MT

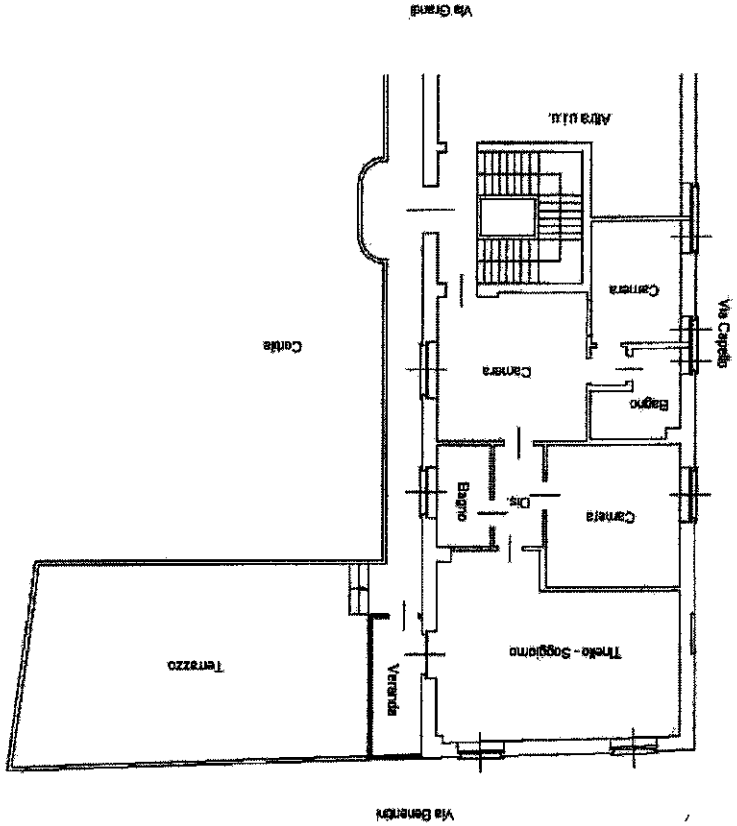

PIANTA PIANO PRIMO
H=3.00 MT



Scheda n. 1 Scala 1:200

Agencia del Territorio
CATASTO FABBRICATI
 Ufficio Provinciale di
 Torino

Dioblarazione protocollo n. del
 Pianimetria di n. 1. n. in Comune di Rivoli
 Via Gaspare Grandi
 Identificativi Catastali:
 Sezione: 35
 Foglio: 110
 Particella: 110
 Subalterno: 29

Compiata da:
 Girolando Sergio
 Iscritto all'albo:
 Geometri

Prov. Torino
 N. 7442

dat. 11