



| | | | | |
|--------------------------------------|------------------------------|-----------------------------|-----------------|--|
| ELABORATO PLANIMETRICO | Compilato da: Bettolini Juri | Iscritto all'albo: Geometri | Prov. Siena | N. 950 |
| Comune di Chiusi | Sezione: | Foglio: 25 | Particella: 27 | Protocollo n. 8015641 del 29 DIC. 2009 |
| Dimostrazione grafica dei subalterni | | | Tipo Mappale n. | Scala 1 : 500 |

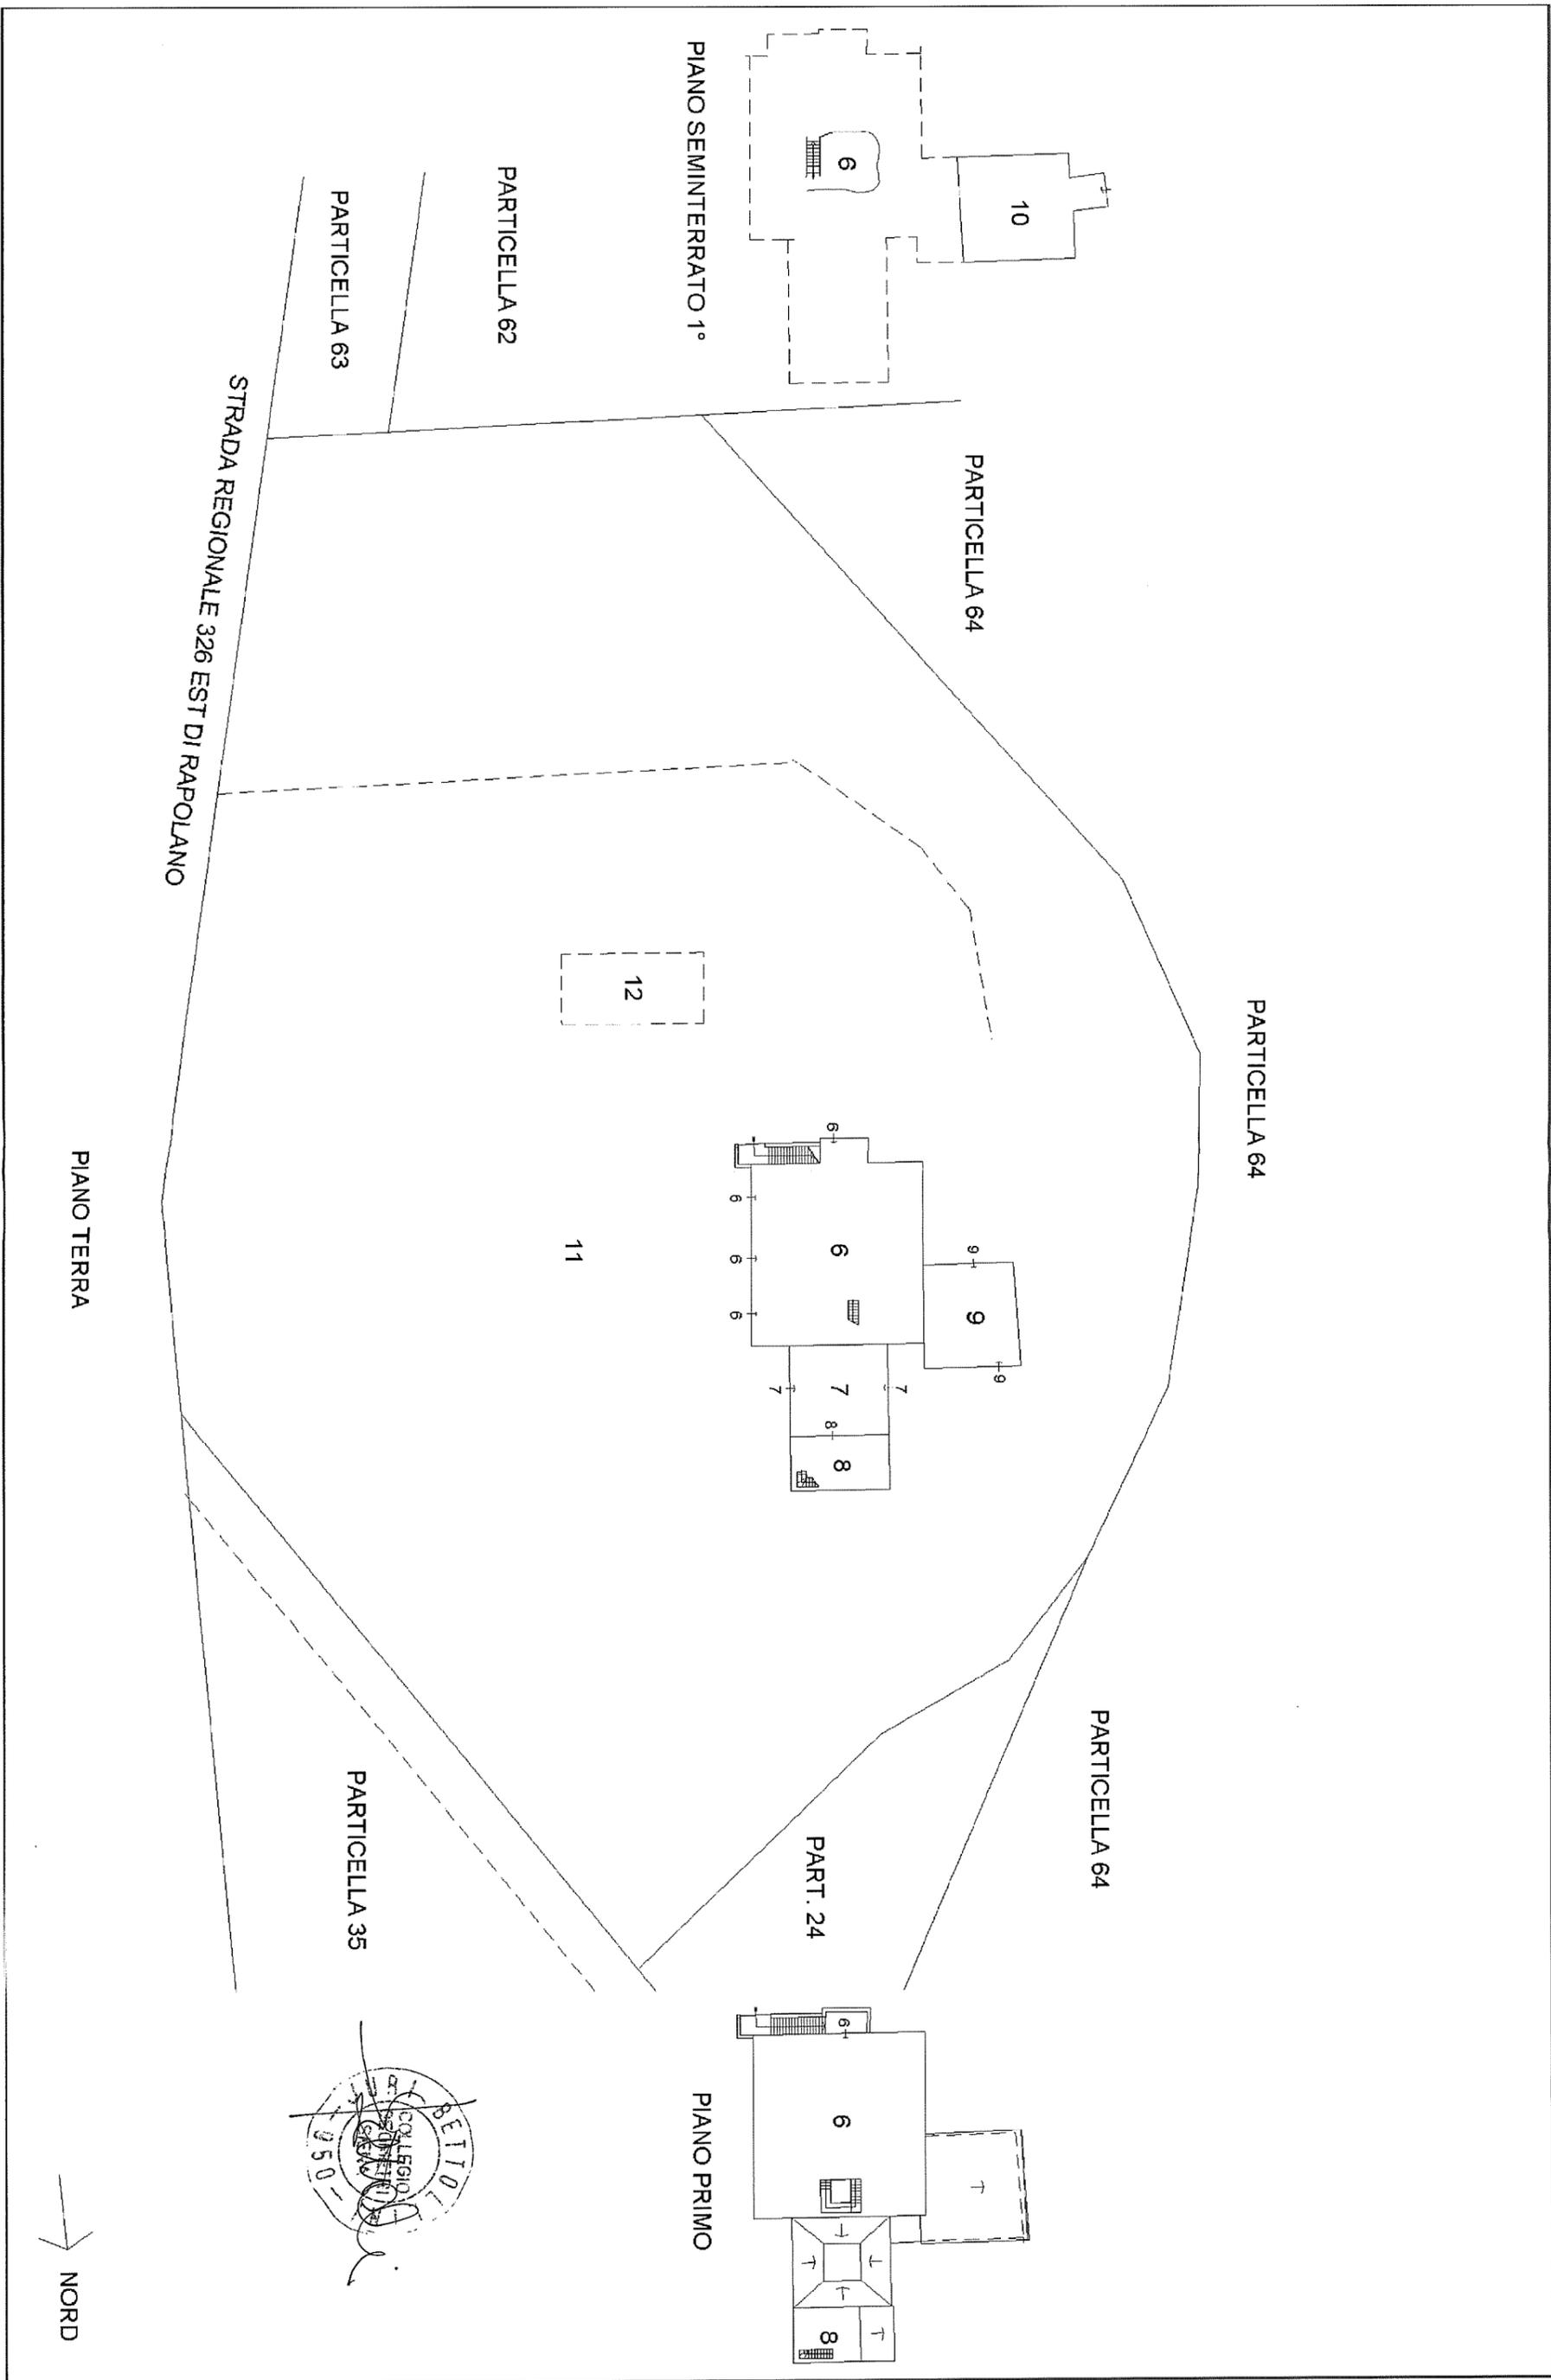


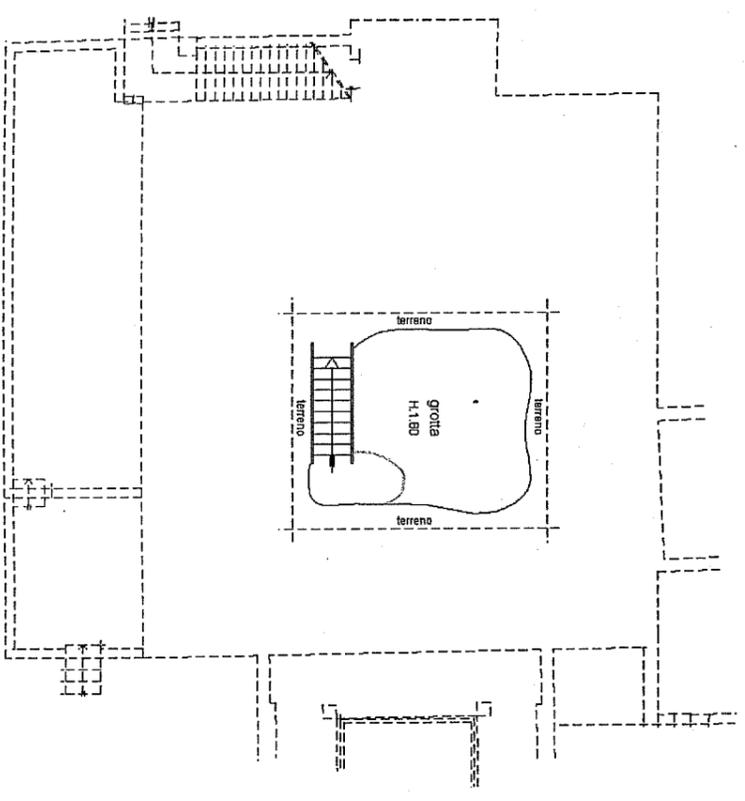



PIANO PRIMO SOTTOSTRADA (S1)



PIANO TERRA

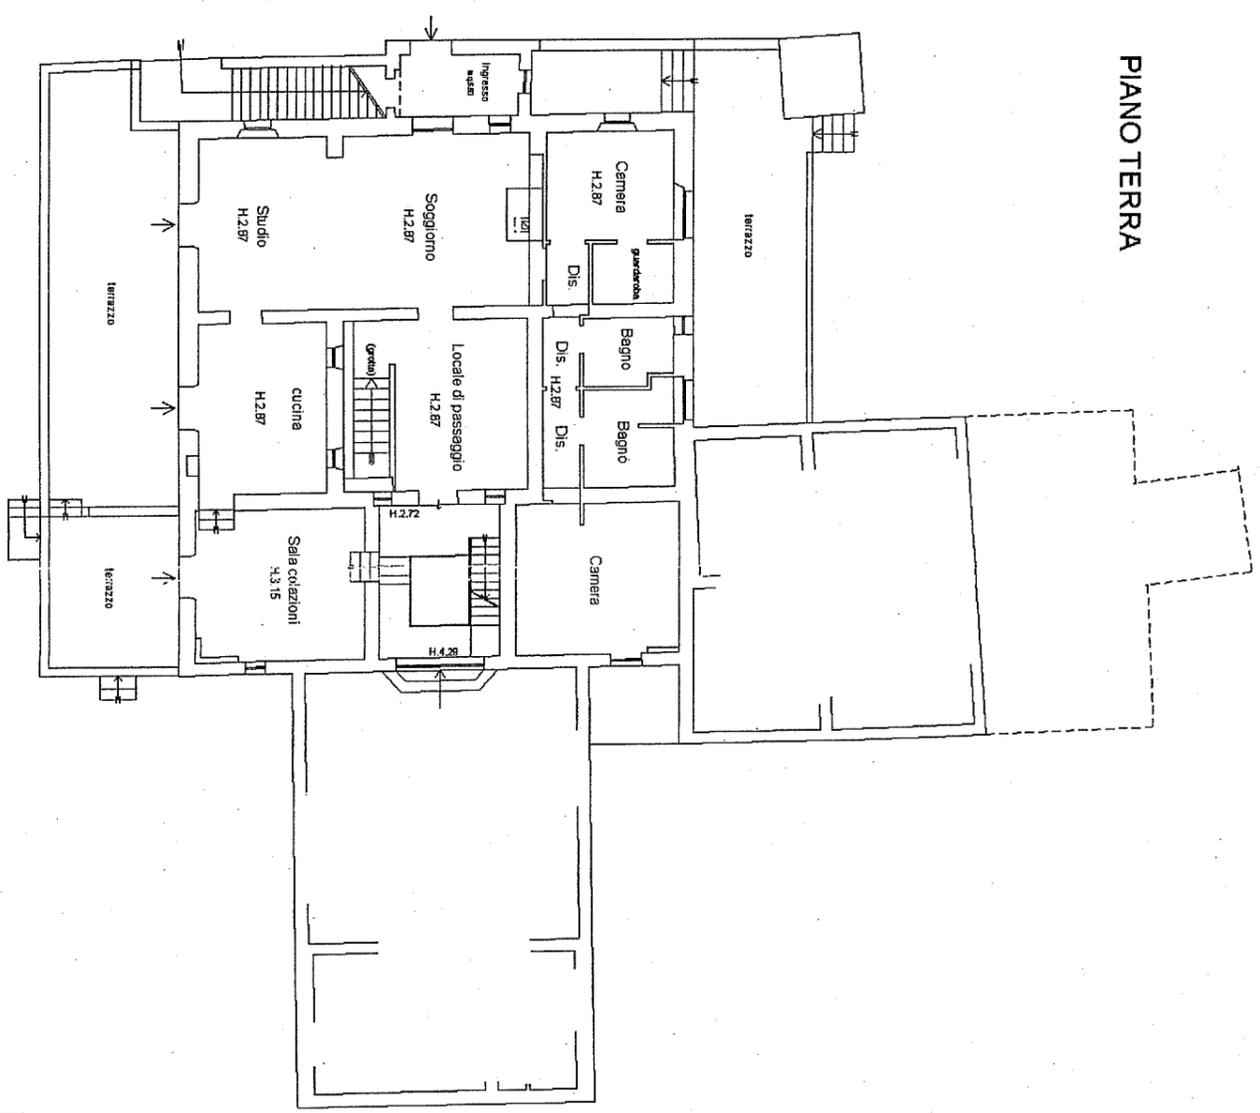

PIANO PRIMO

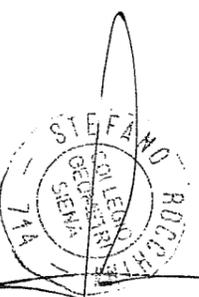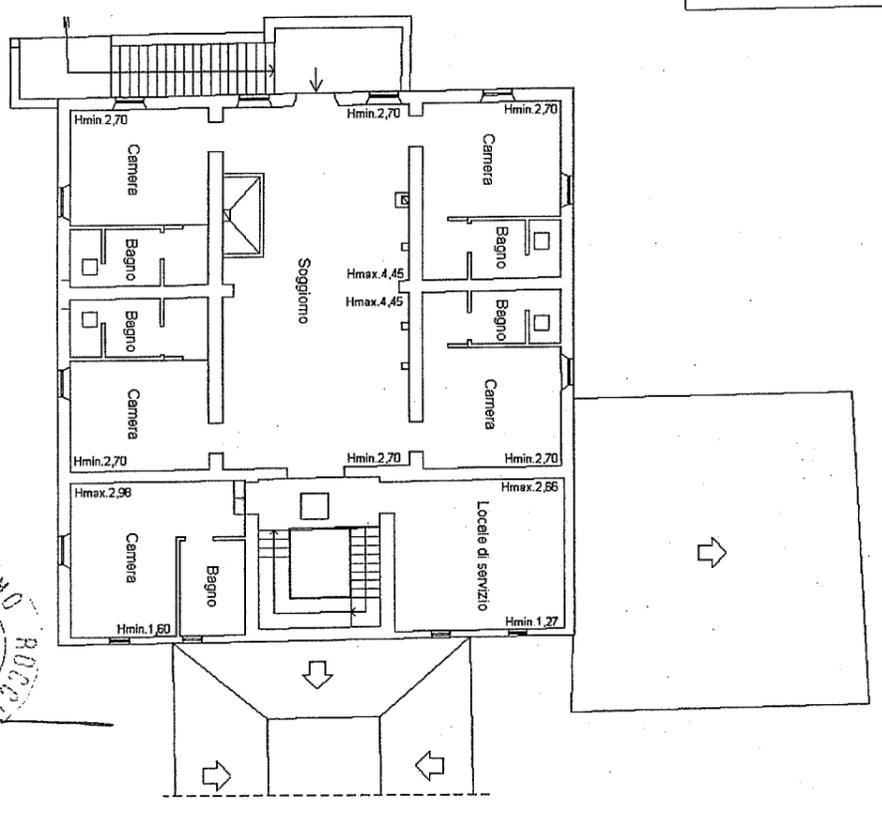


Scheda n. 1 Scala 1: 200

Agenzia del Territorio
CATASTO FABBRICATI
Ufficio provinciale di
Siena


Dichiarazione protocollo n. **123018** del **01 OTT 2007**
Planimetria di u.i.u. in Comune di Chiusi
Localita' Dolcianello civ.

Identificativi Catastali:
Sezione:
Foglio: 25
Particella: 27
Subalterno: 8


Completata da:
Rocchini Stefano
Iscritto all'albo:
Geometri
Prov. Siena N. 714

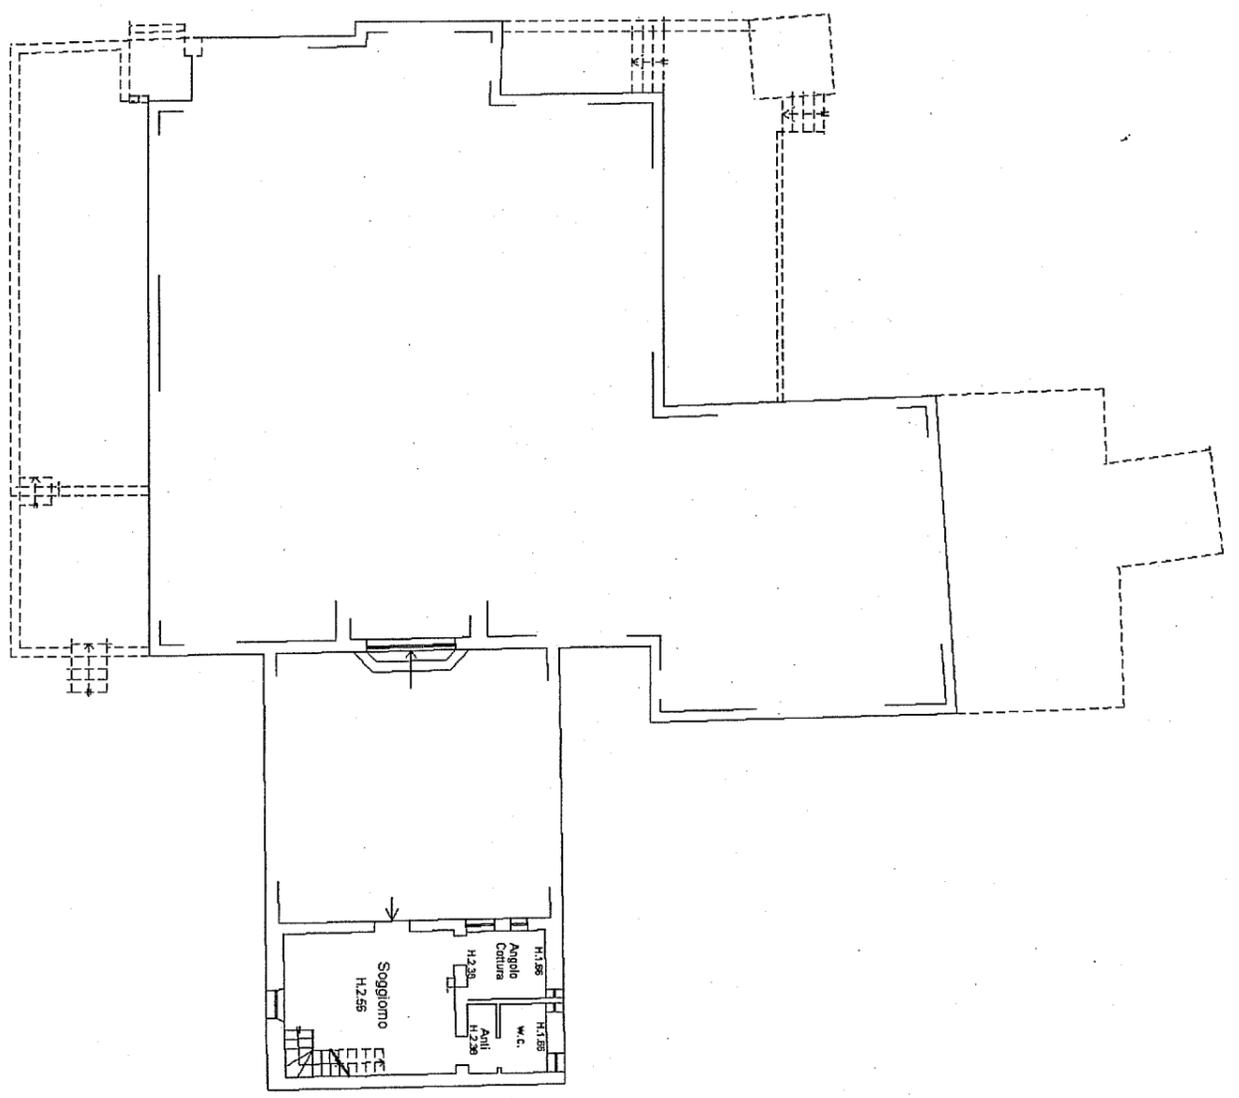

PIANO TERRA

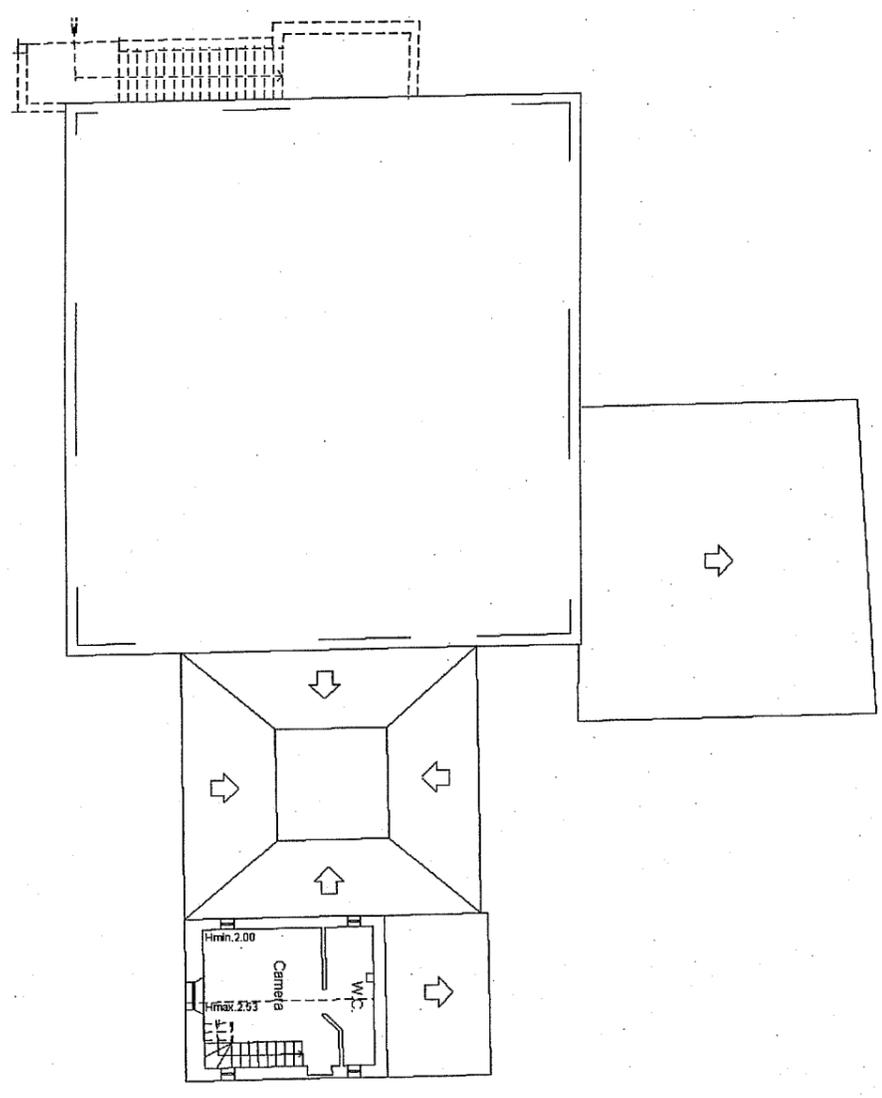

PIANO PRIMO

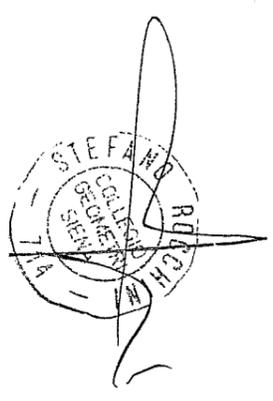


Agenzia del Territorio
CATASTO FABBRICATI
Ufficio Provinciale di
Siena

Dichiarazione protocollo n. 51015641 del **9 DIC. 2009**
Planimetria di u.i.u. in Comune di Chiusi
Localita' Dolcianello civ. 32


Identificativi Catastali:
Sezione:
Foglio: 25
Particella: 27
Subalterno: 9

Compilata da:
Bettolini Juri
Iscritto all'albo:
Geometri
Prov. Siena N. 950

Scheda n. 1 Scala 1:200

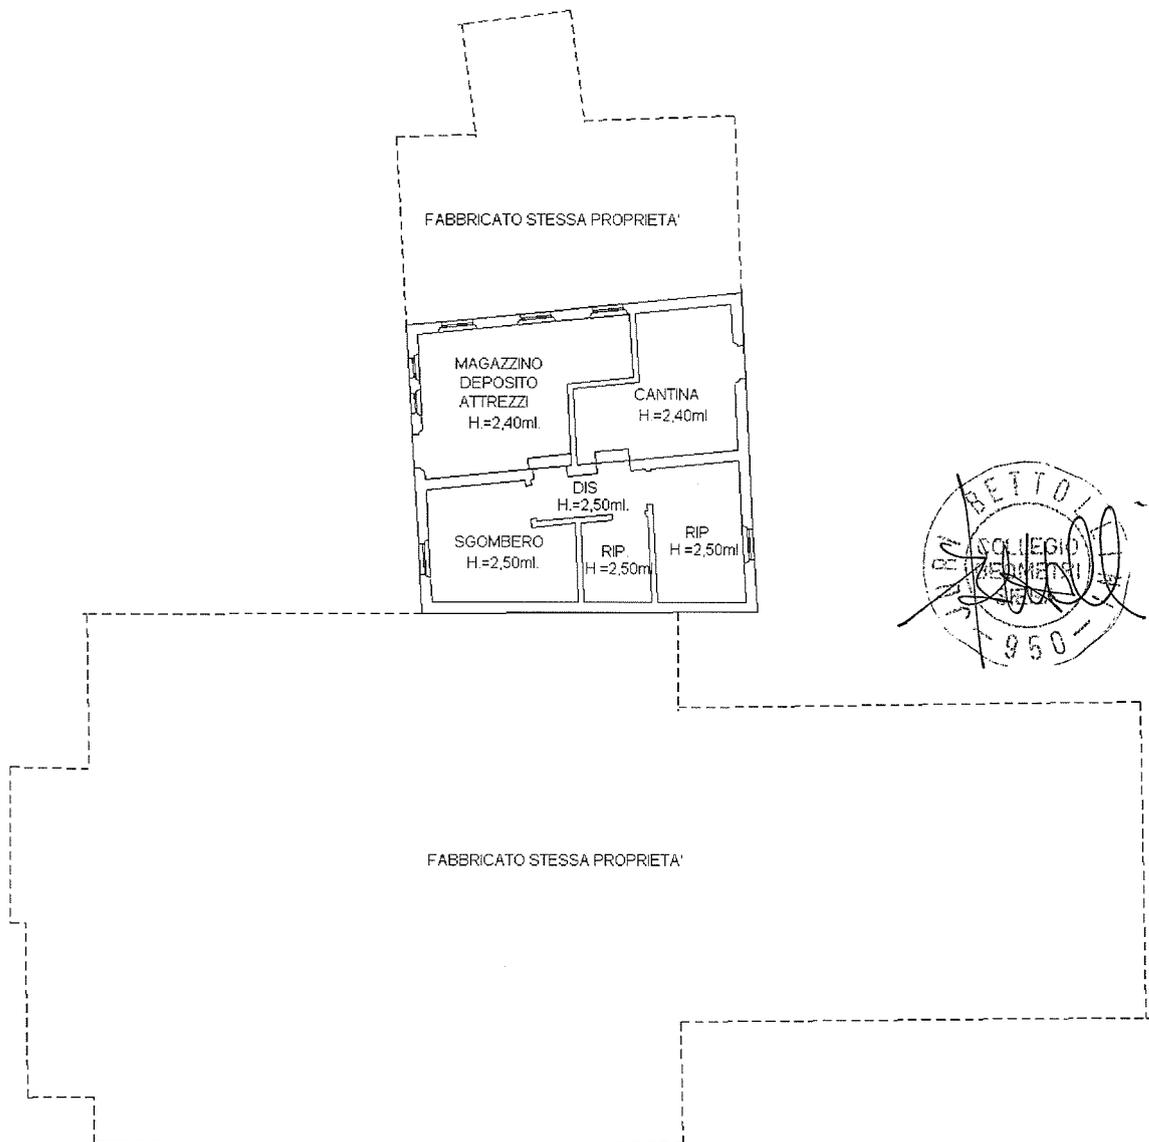

PIANTA PIANO TERRA

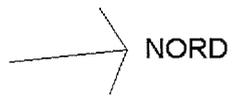

Agenzia del Territorio
CATASTO FABBRICATI
Ufficio Provinciale di
Siena

Dichiarazione protocollo n. 23018 del 01 OTT. 2007

Planimetria di u.i.u. in Comune di Chiusi

Localita' Dolcianello

civ.

Identificativi Catastali:

Sezione:

Foglio: 25

Particella: 27

Subalterno: 10

Compilata da:

Rocchini Stefano

Iscritto all'albo:



Geometri

Prov. Siena

N. 714

Scheda n. 1

Scala 1:200

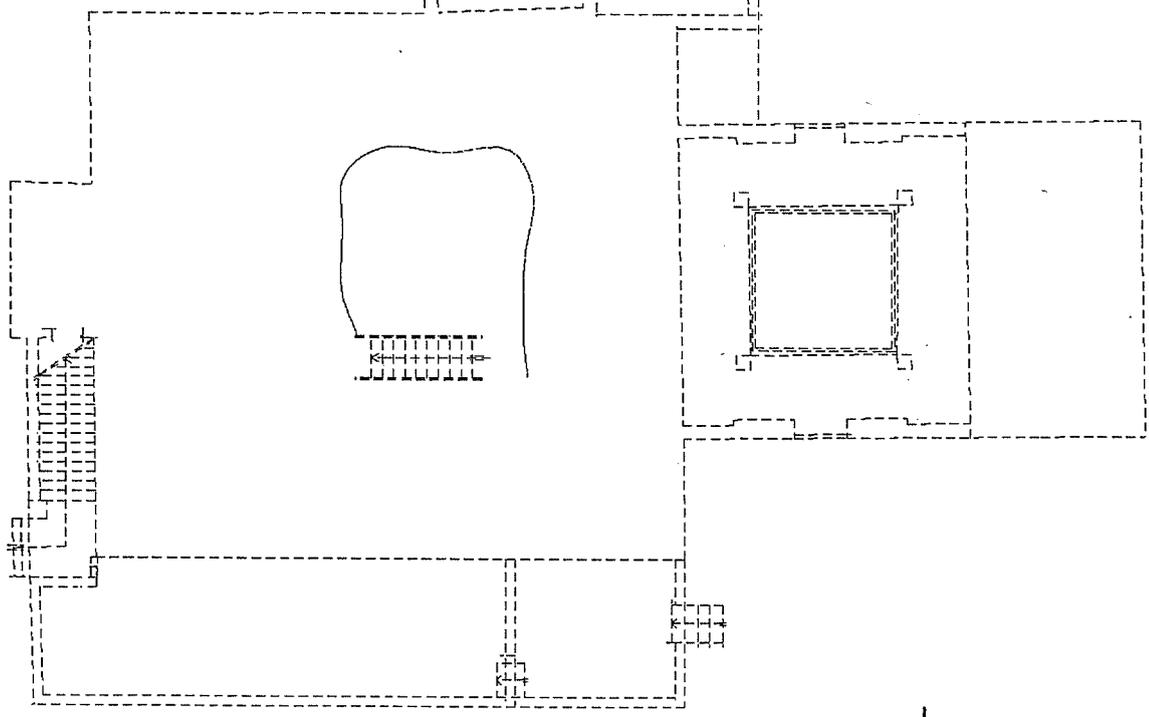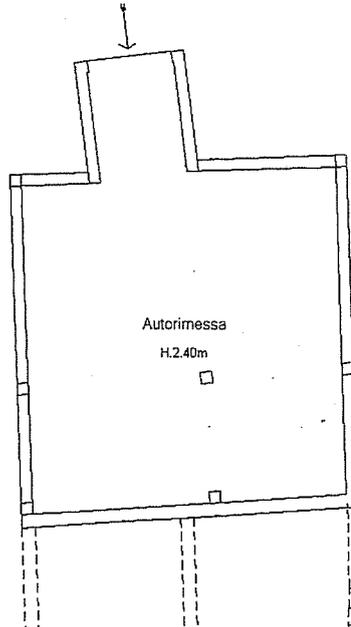

PIANO PRIMO SOTTOSTRADA (s1)

