



PIANTA PIANO SEMINTERRATO - SOVRAPPOSIZIONI

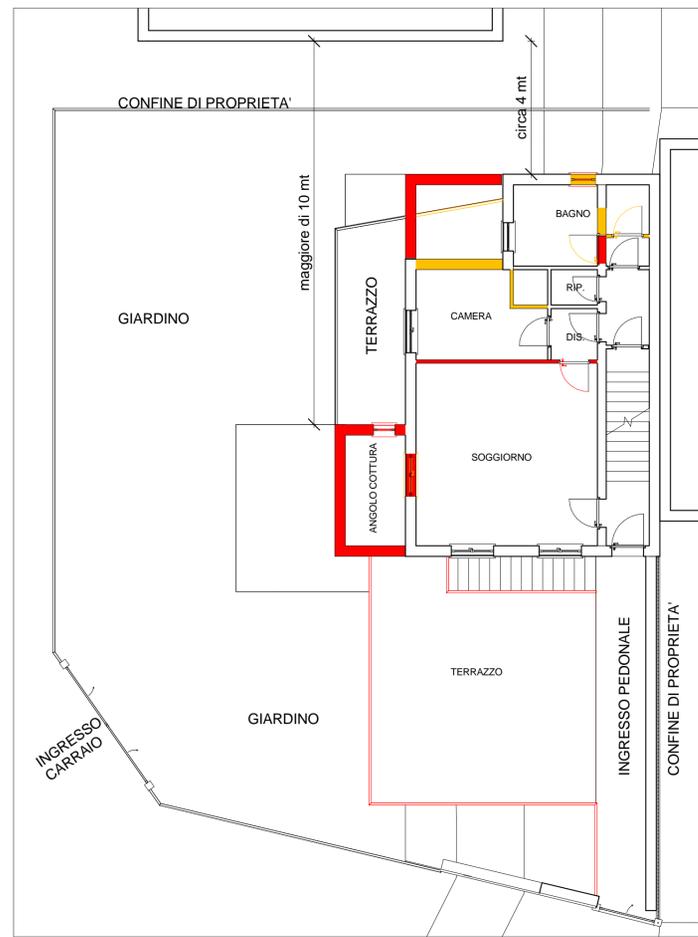


PIANTA PIANO TERRENO - APPARTAMENTO 1 - SOVRAPPOSIZIONI

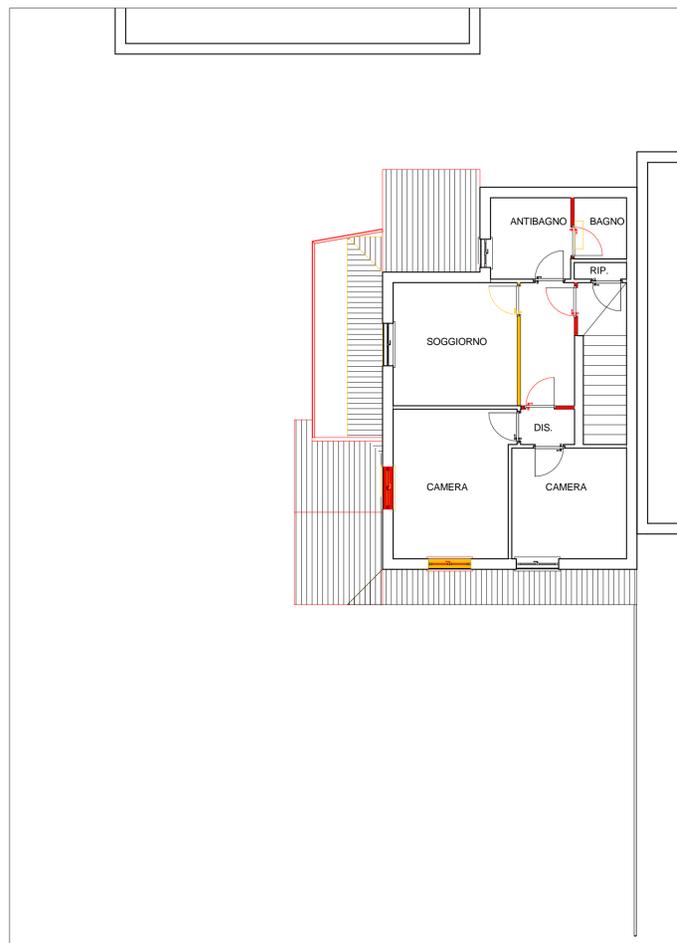

PIANTA PIANO PRIMO - APPARTAMENTO 2 - SOVRAPPOSIZIONI




PIANTA COPERTURA - SOVRAPPOSIZIONI

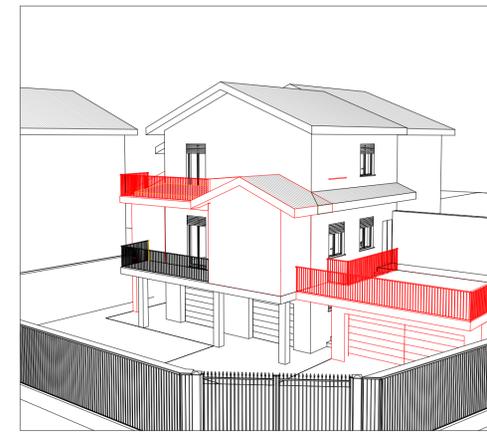


VISTA 3D1 - SOVRAPPOSIZIONI



VISTA 3D2 - SOVRAPPOSIZIONI

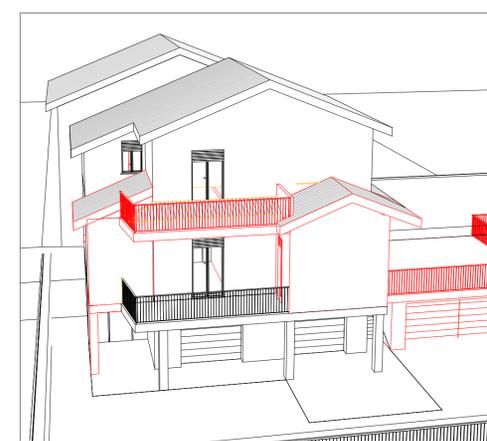

VISTA 3D3 - SOVRAPPOSIZIONI

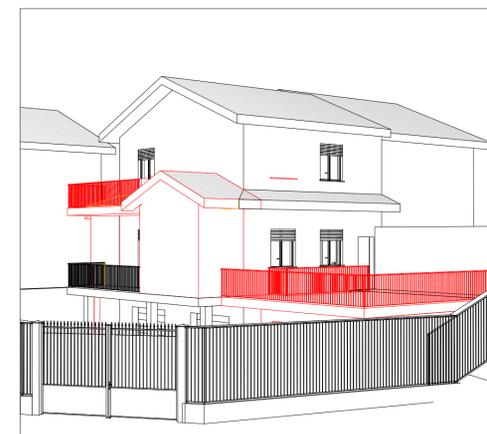

VISTA 3D4 - SOVRAPPOSIZIONI

STATO DI FATTO



RENDER VISTA 3D1



RENDER VISTA 3D2

PROGETTO



RENDER VISTA 3D1



RENDER VISTA 3D2

SLP EDIFICIO ESISTENTE: 71.31 mq x 2 = 142.62 mq

AMPLIAMENTO MASSIMO CONSENTITO (art.36 Nda-PdR): 142.62 mq x 20% = 28.52 mq

AMPLIAMENTO PREVISTO DI PROGETTO: 14.08 mq < 28.52 mq

il committente	GABRIELLI ELENA - BRAMBILLA ENZO e CARLO VIA BETULLE 8 - CREMENO	
il progettista	STUDIO TECNICO ASSOCIATO	
il direttore dei lavori	Arch. ELENA TESSITORE	
l'impresa	Geom. LUCA ALUISETTI	
livello	1	scala 1:100
pratica	--	aggiornamenti
data	10-11-2010	
descrizione	PROPOSTA AMPLIAMENTO VOLUMETRICO <20% EDIFICIO ESISTENTE IN AMBITO R2	
progetto	SOVRAPPOSIZIONI PIANTE E VISTE TRIDIMENSIONALI	

STUDIO TECNICO ASSOCIATO

Arch. ELENA TESSITORE
Geom. LUCA ALUISETTI



Via P. Rossi, 1161 MILANO - Tel. Fax 02 6466815
studio.ag@fastwebnet.it
Arch. Elena Tessitore Albo Milano 4789
Geom. Luca Aluisetti Albo Milano 7248