



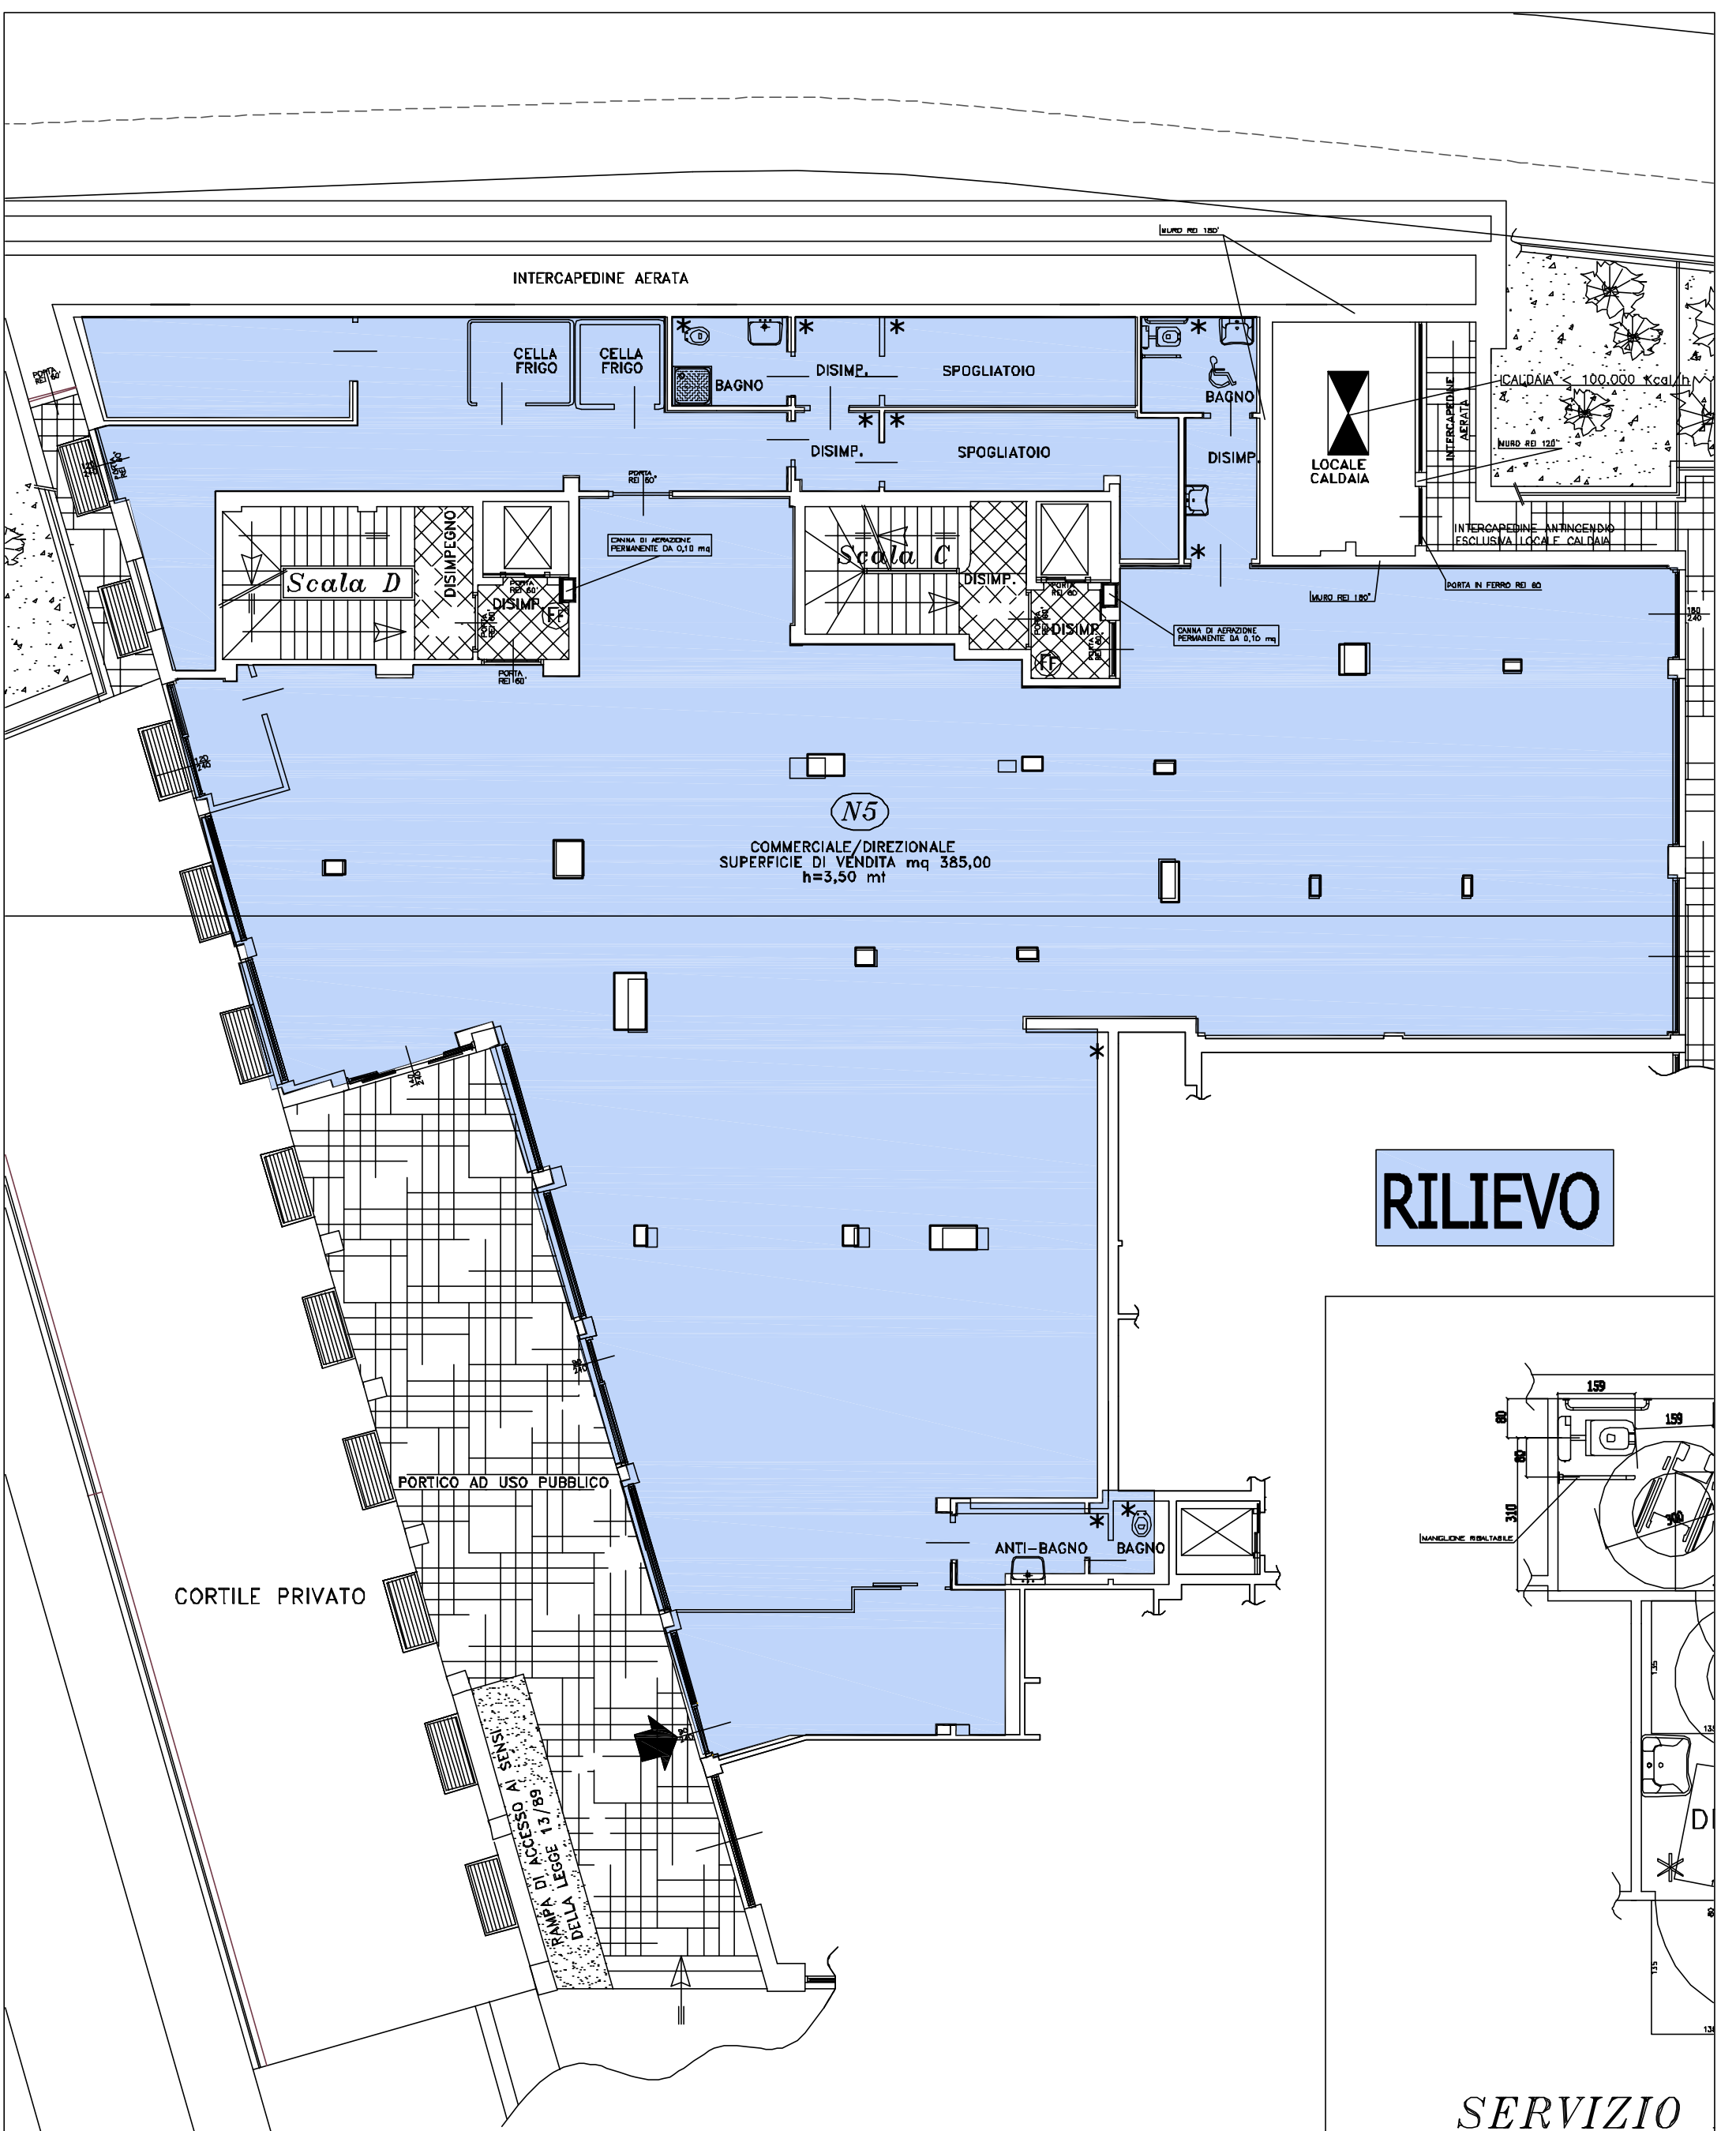

PIANTA PIANO TERRENO
IN PROGETTO

H=4,00 mt
H=3,00 mt

RILIEVO

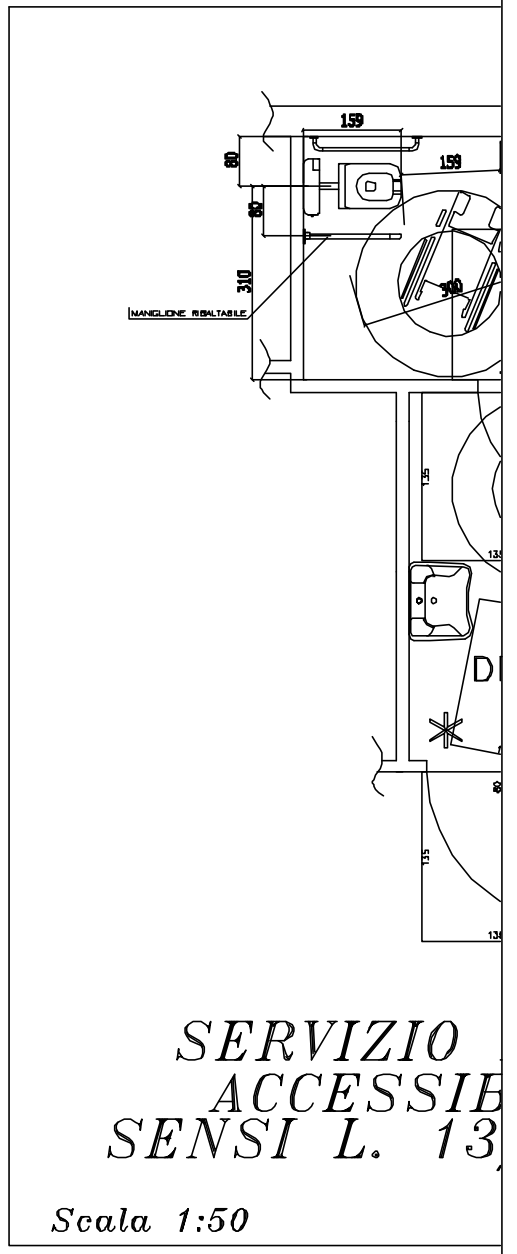

SERVIZIO
ACCESSIBILE
SENSI L. 13

Scala 1:50