


PIANTA PIANO PRIMO CONCESSA - PRATICA EDILIZIA N.38/98
CON EVIDENZIATE LE DEMOLIZIONI INTERCORSE

SCALA 1:100

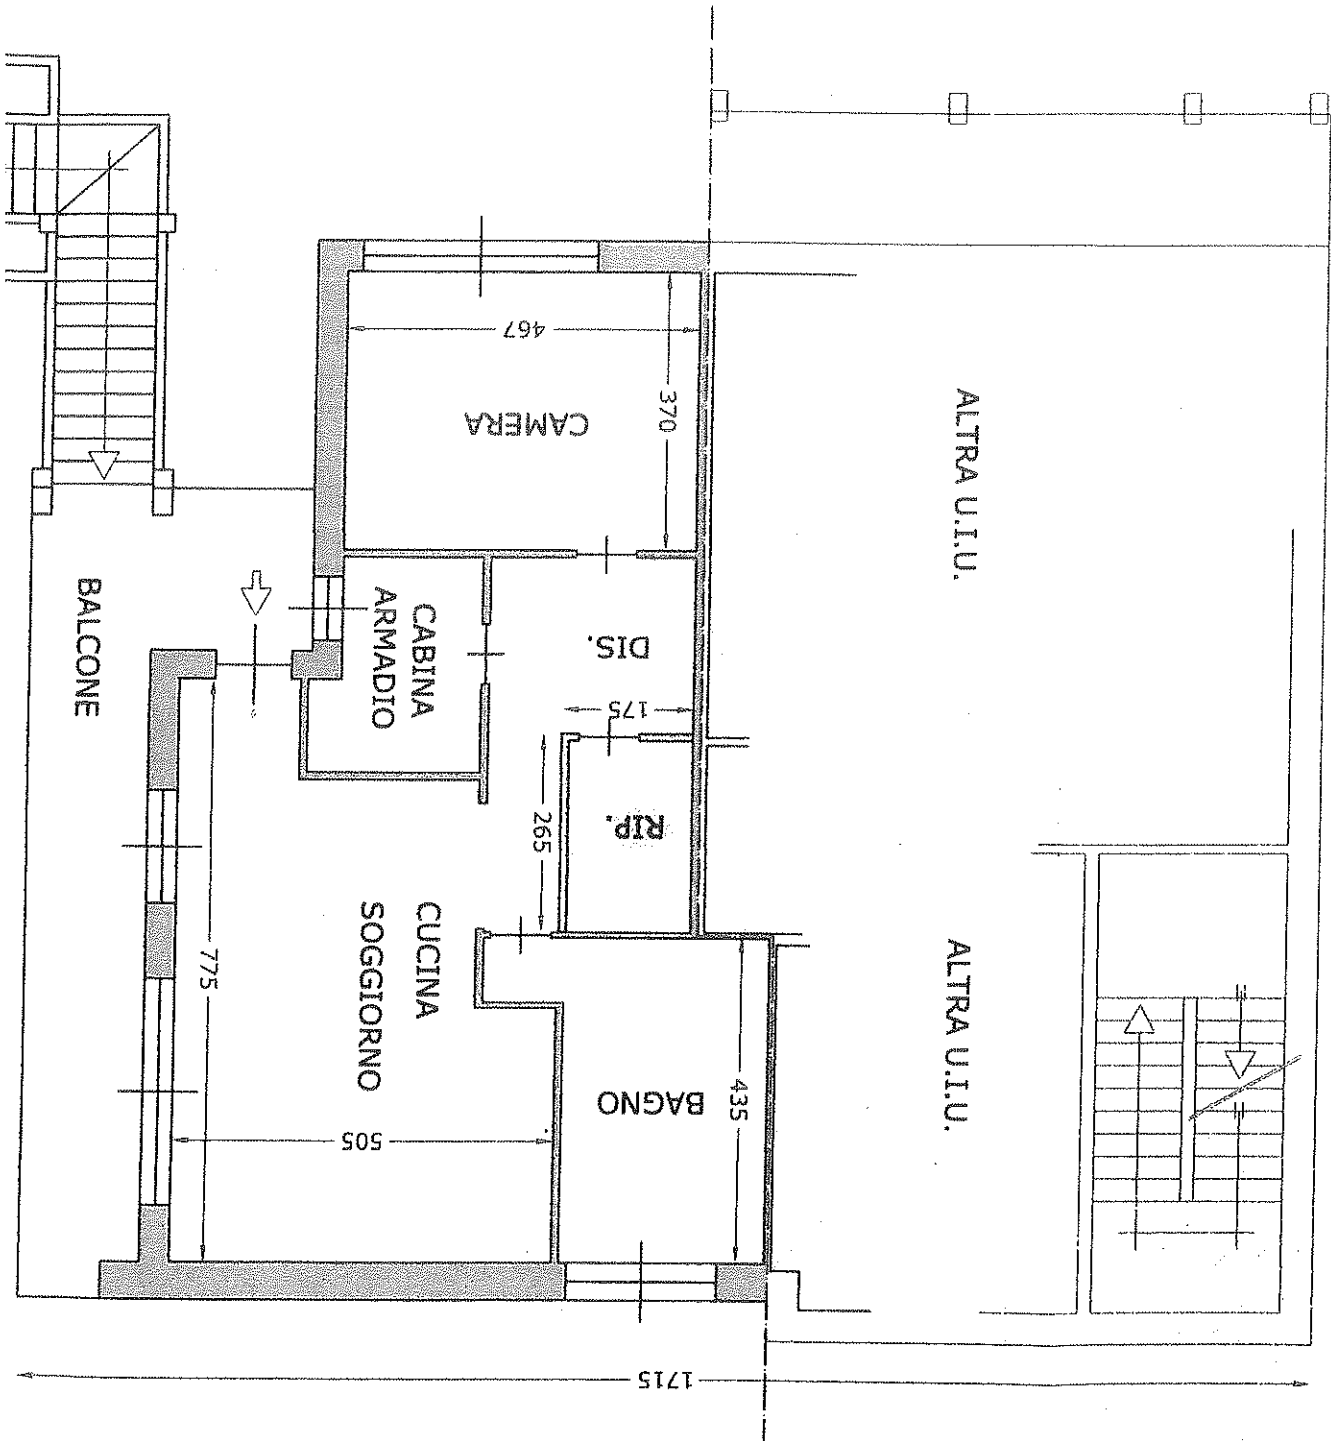

SCALA 1:100

PIANTA PIANO PRIMO STATO DI FATTO - INTERVENTI ESEGUITI
IN ASSENZA DI AUTORIZZAZIONE

1715

