

**Agenzia del Territorio
CATASTO FABBRICATI
Ufficio Provinciale di
Torino**

Dichiarazione protocollo n. TO0324148 del 01/08/2005

Planimetria di u.i.u. in Comune di Moncalieri

Via Moncenisio

civ. 6

Identificativi Catastali:

Sezione:

Foglio: 1

Particella: 2169

Subalterno: 39

Compilata da:
Sciandra Marco

Iscritto all'albo:
Geometri

Prov. Torino


N. 6140

Scheda n. 1

Scala 1:200

PIANTA PIANO QUARTO


H= 2.70 mt.

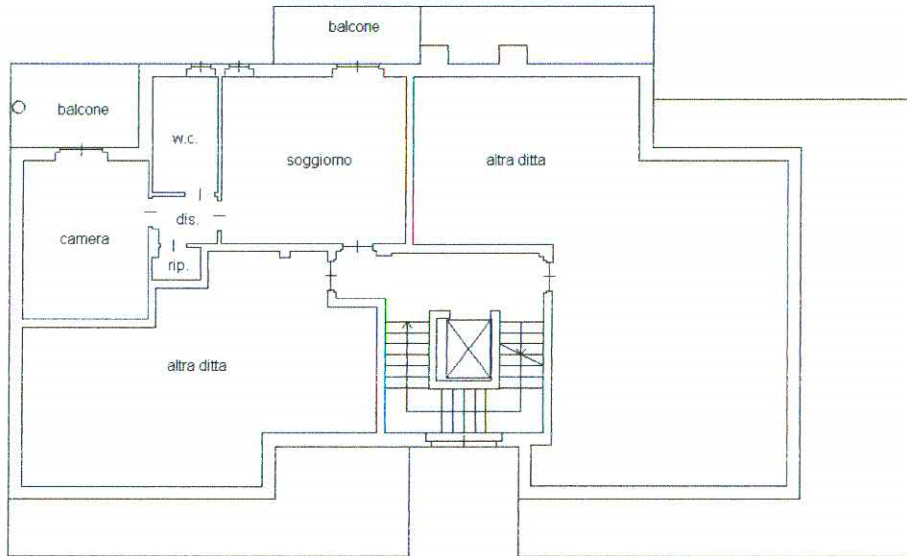

VIA MONCENISIO

PIANTA PIANO SEMINTERRATO

H= 2.70 mt.

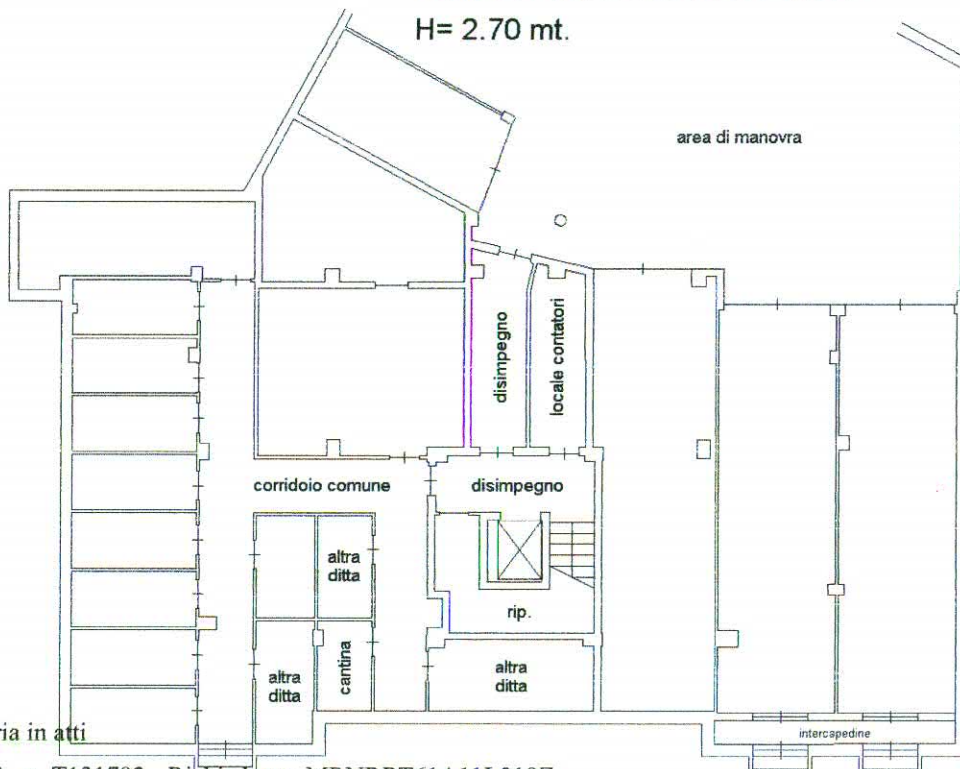

Ultima planimetria in atti

Data: 14/06/2019 - n. T131792 - Richiedente: MRNRR61A11L219Z

Totale schede: 1 - Formato di acquisizione: A4(210x297) - Formato stampa richiesto: A4(210x297)

Catasto dei Fabbricati - Situazione al 14/06/2019 - Comune di MONCALIERI (F335) - < Foglio: 1 - Particella: 2169 - Subalterno: 39 >
VIA MONCENISIO n. 6 piano: 4 edificio: B;