


Identificativi Catastali:
Sezione:
Foglio: 13
Particella: 4253
Subalterno: 713

Compilata da:
Franco Giacomo
Iscritto all'albo:
Geometri
Prov. Como

N. 1852

Scheda n. 1 Scala 1:200

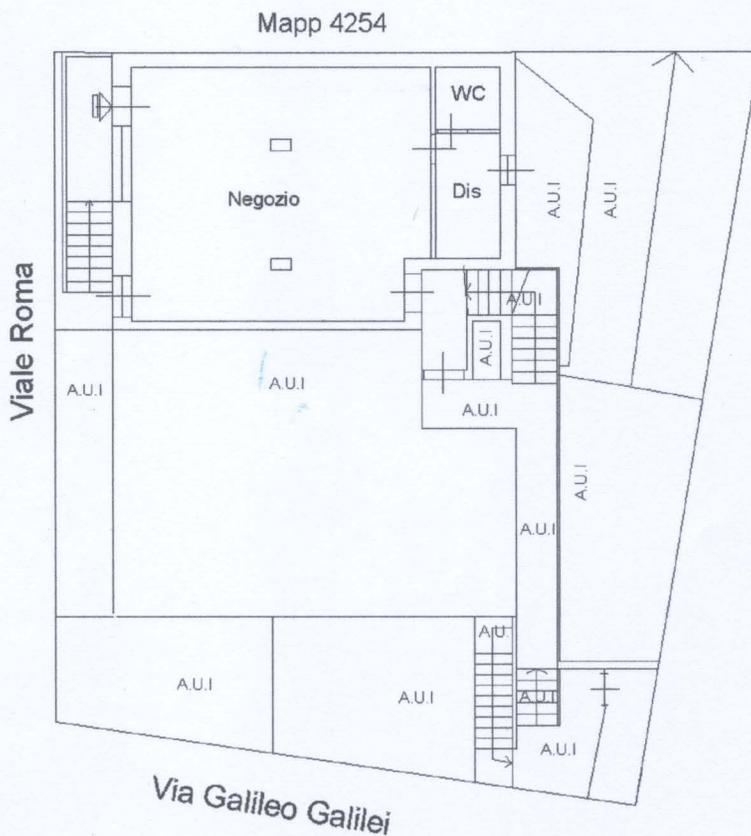

PIANTA PIANO TERRENO
H=3.00

