


STATO ATTUALE

Pianta Piano Seminterrato

scala 1:100

UNITA': "C"

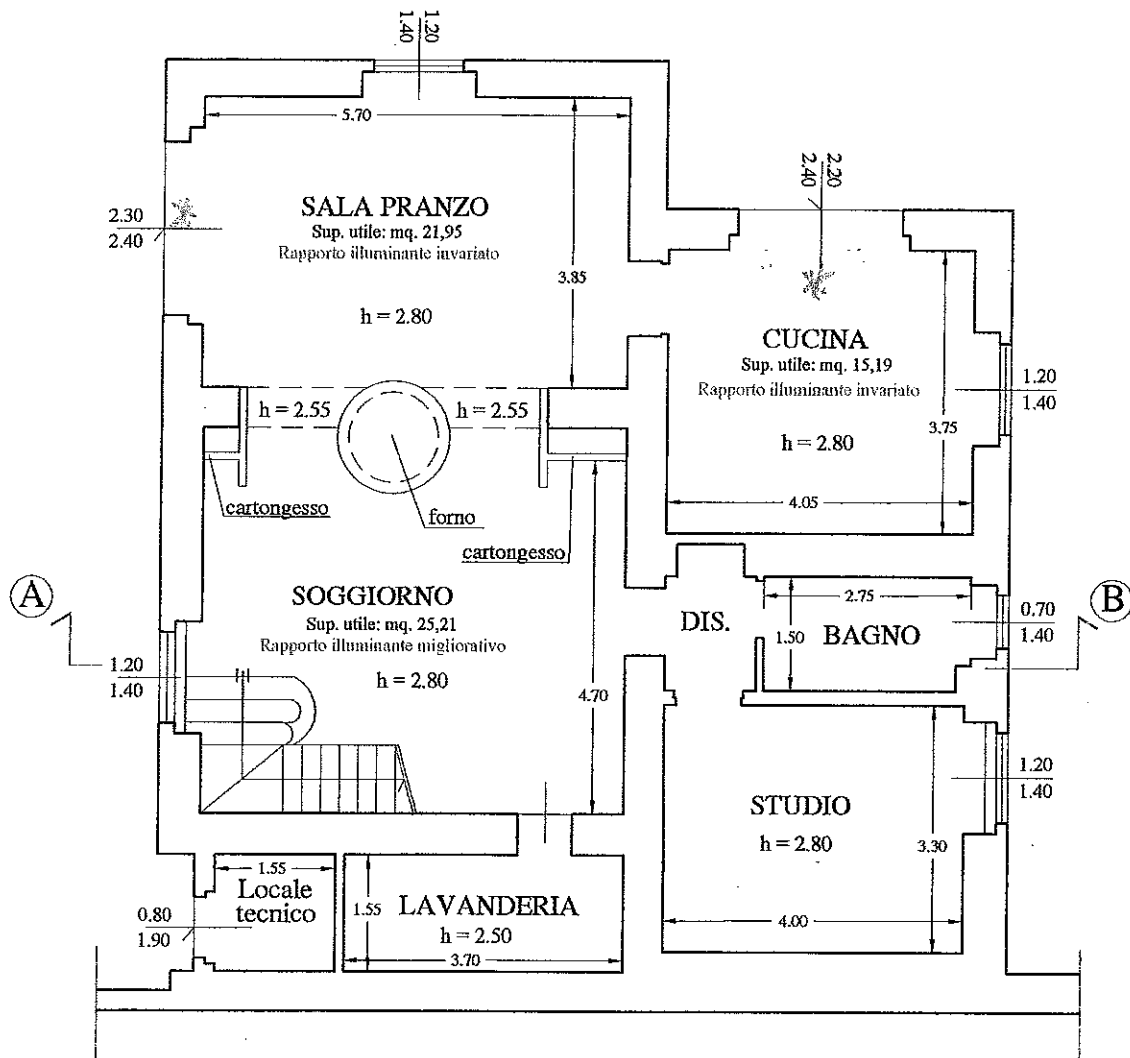


Lato Via Longo

STATO ATTUALE

Pianta Piano Terreno

scala 1:100

UNITA': "C"

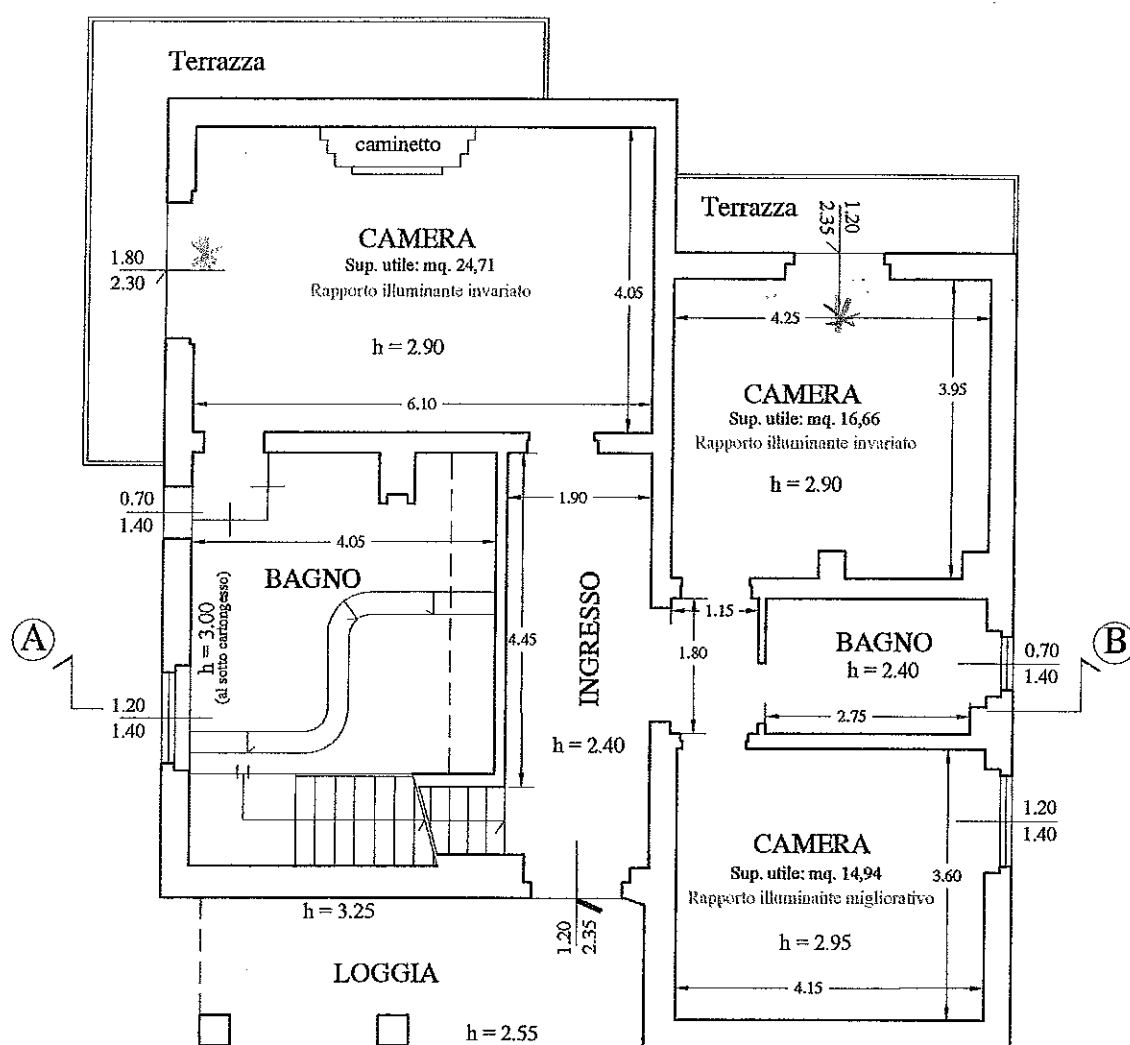


Lato Via Longo

STATO ATTUALE

Pianta Piano Soffitta

scala 1:100

UNITA': "C"

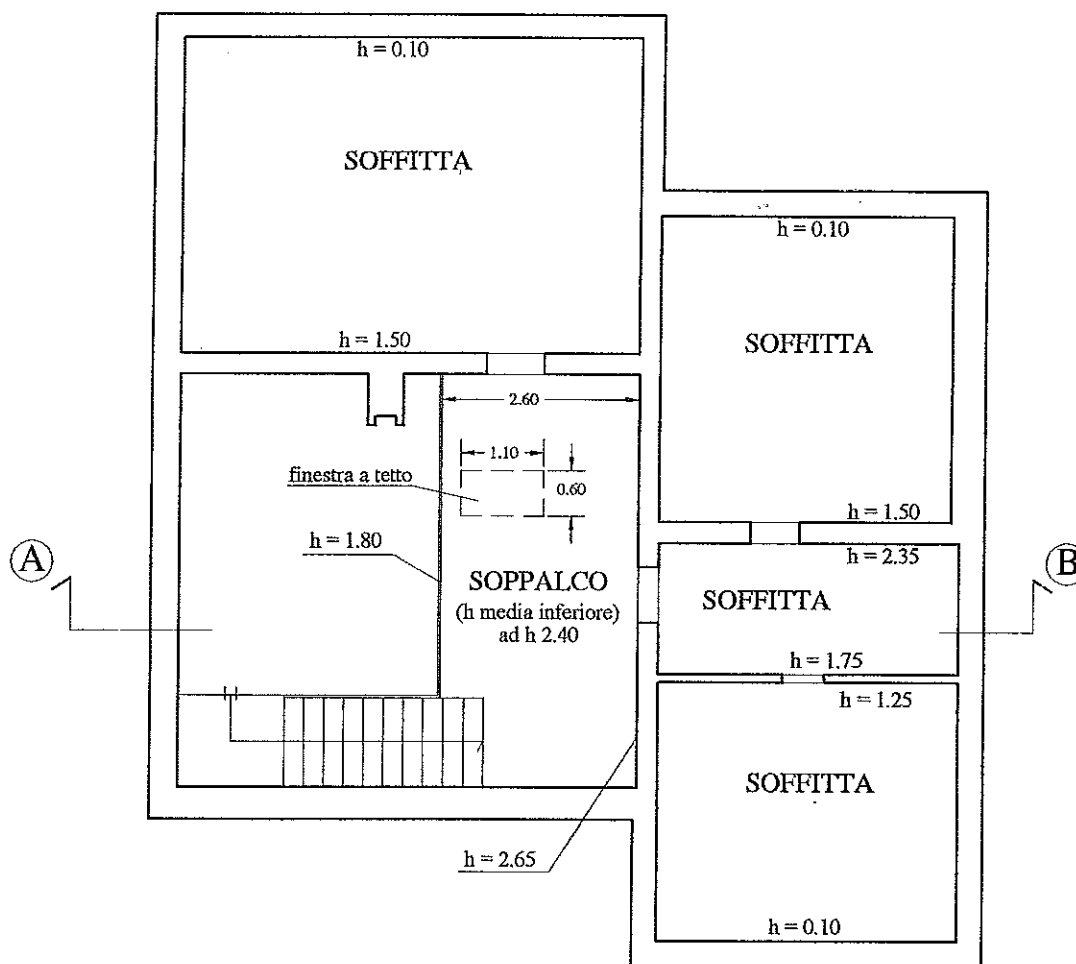

Lato Via Longo