
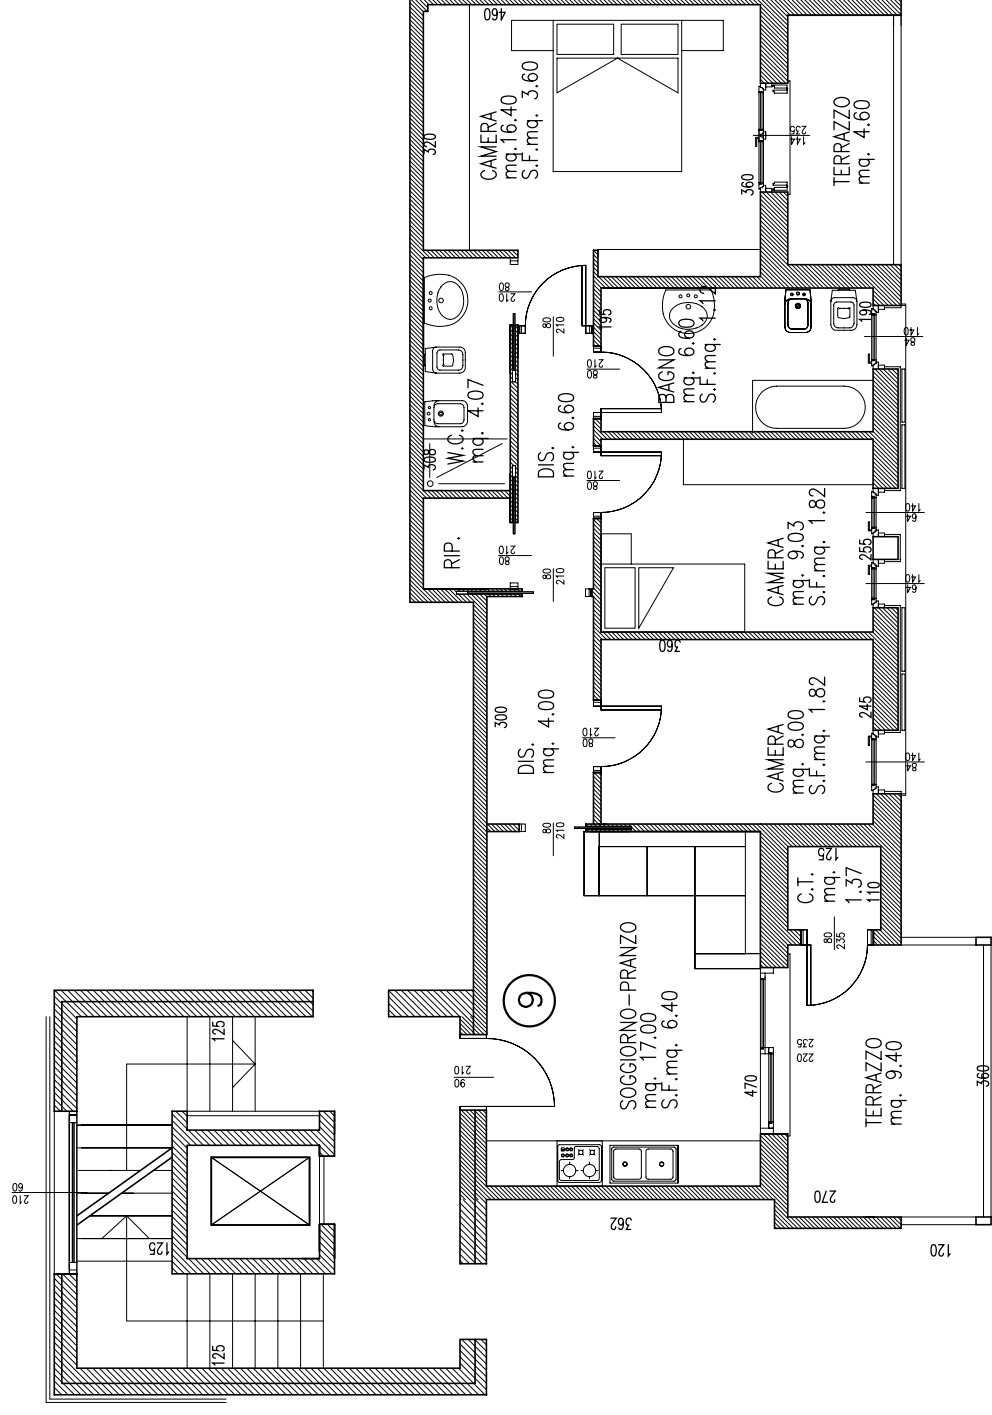


PIANTA PIANO SECONDO

APPARTAMENTO 09

ALLOGGIO	mq. 87,80	NOTE.....
TERRAZZE - PORTICI	mq. 15,38
PERTINENZE - GIARDINI	mq.
GARAGE	mq.

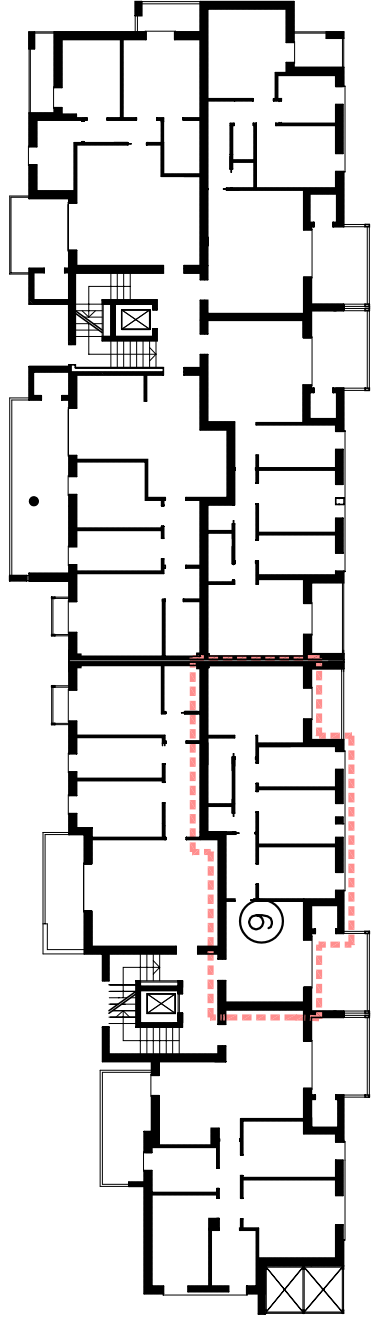

SCALA 1:100