

Dichiarazione protocollo n. 000108437 del 07/03/2003

**Agenzia del Territorio  
CATASTO FABBRICATI  
Ufficio Provinciale di  
Pavia**

Planimetria di u.i.u. in Comune di Vigevano

Corso Pavia

civ. 56

Identificativi Catastali:

Sezione:

Foglio: 50

Particella: 891

Subalterno:

Compilata da:  
**Laverone Giorgio**


Iscritto all'albo:  
**Geometri**

Prov. Pavia

N. 1971


Scheda n. 1

Scala 1: 500

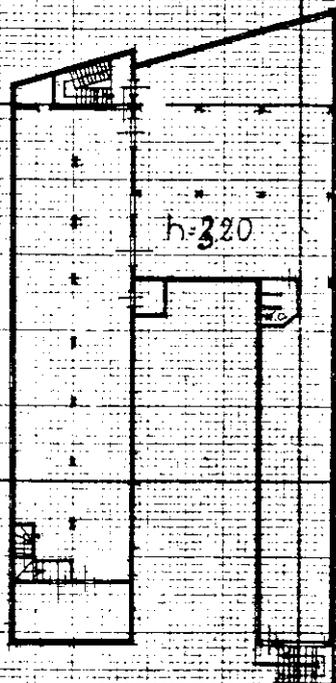

357

521

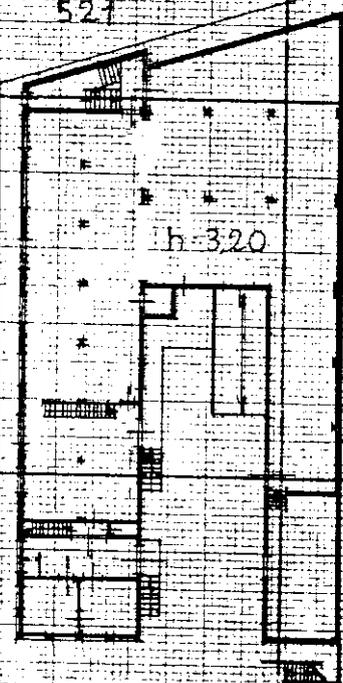



361

1003

360

- Pianta Piano Primo -

340

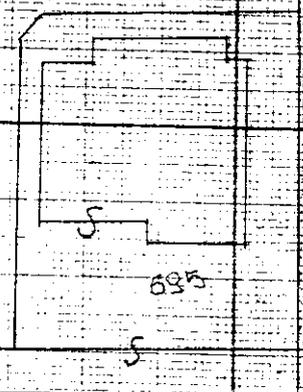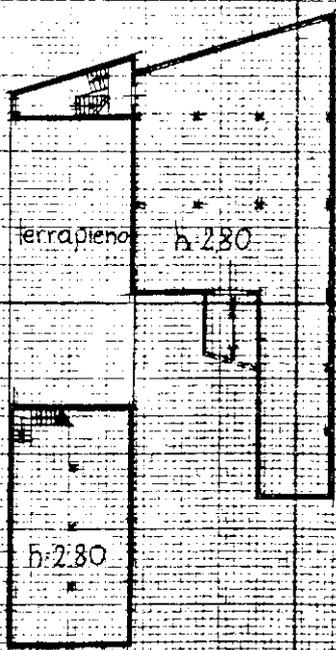

635

Corso Pavia

- Pianta Piano Terreno -

- Piano Cantinato -

h-2.80

10 metri

Cat. Fabbricati - Situazione al: 02/11/2010 - Comune di VIGEVANO (U872) - Foglio: 50 - Particella: 891 - Subalterno: 0

Ultima planimetria in atti