



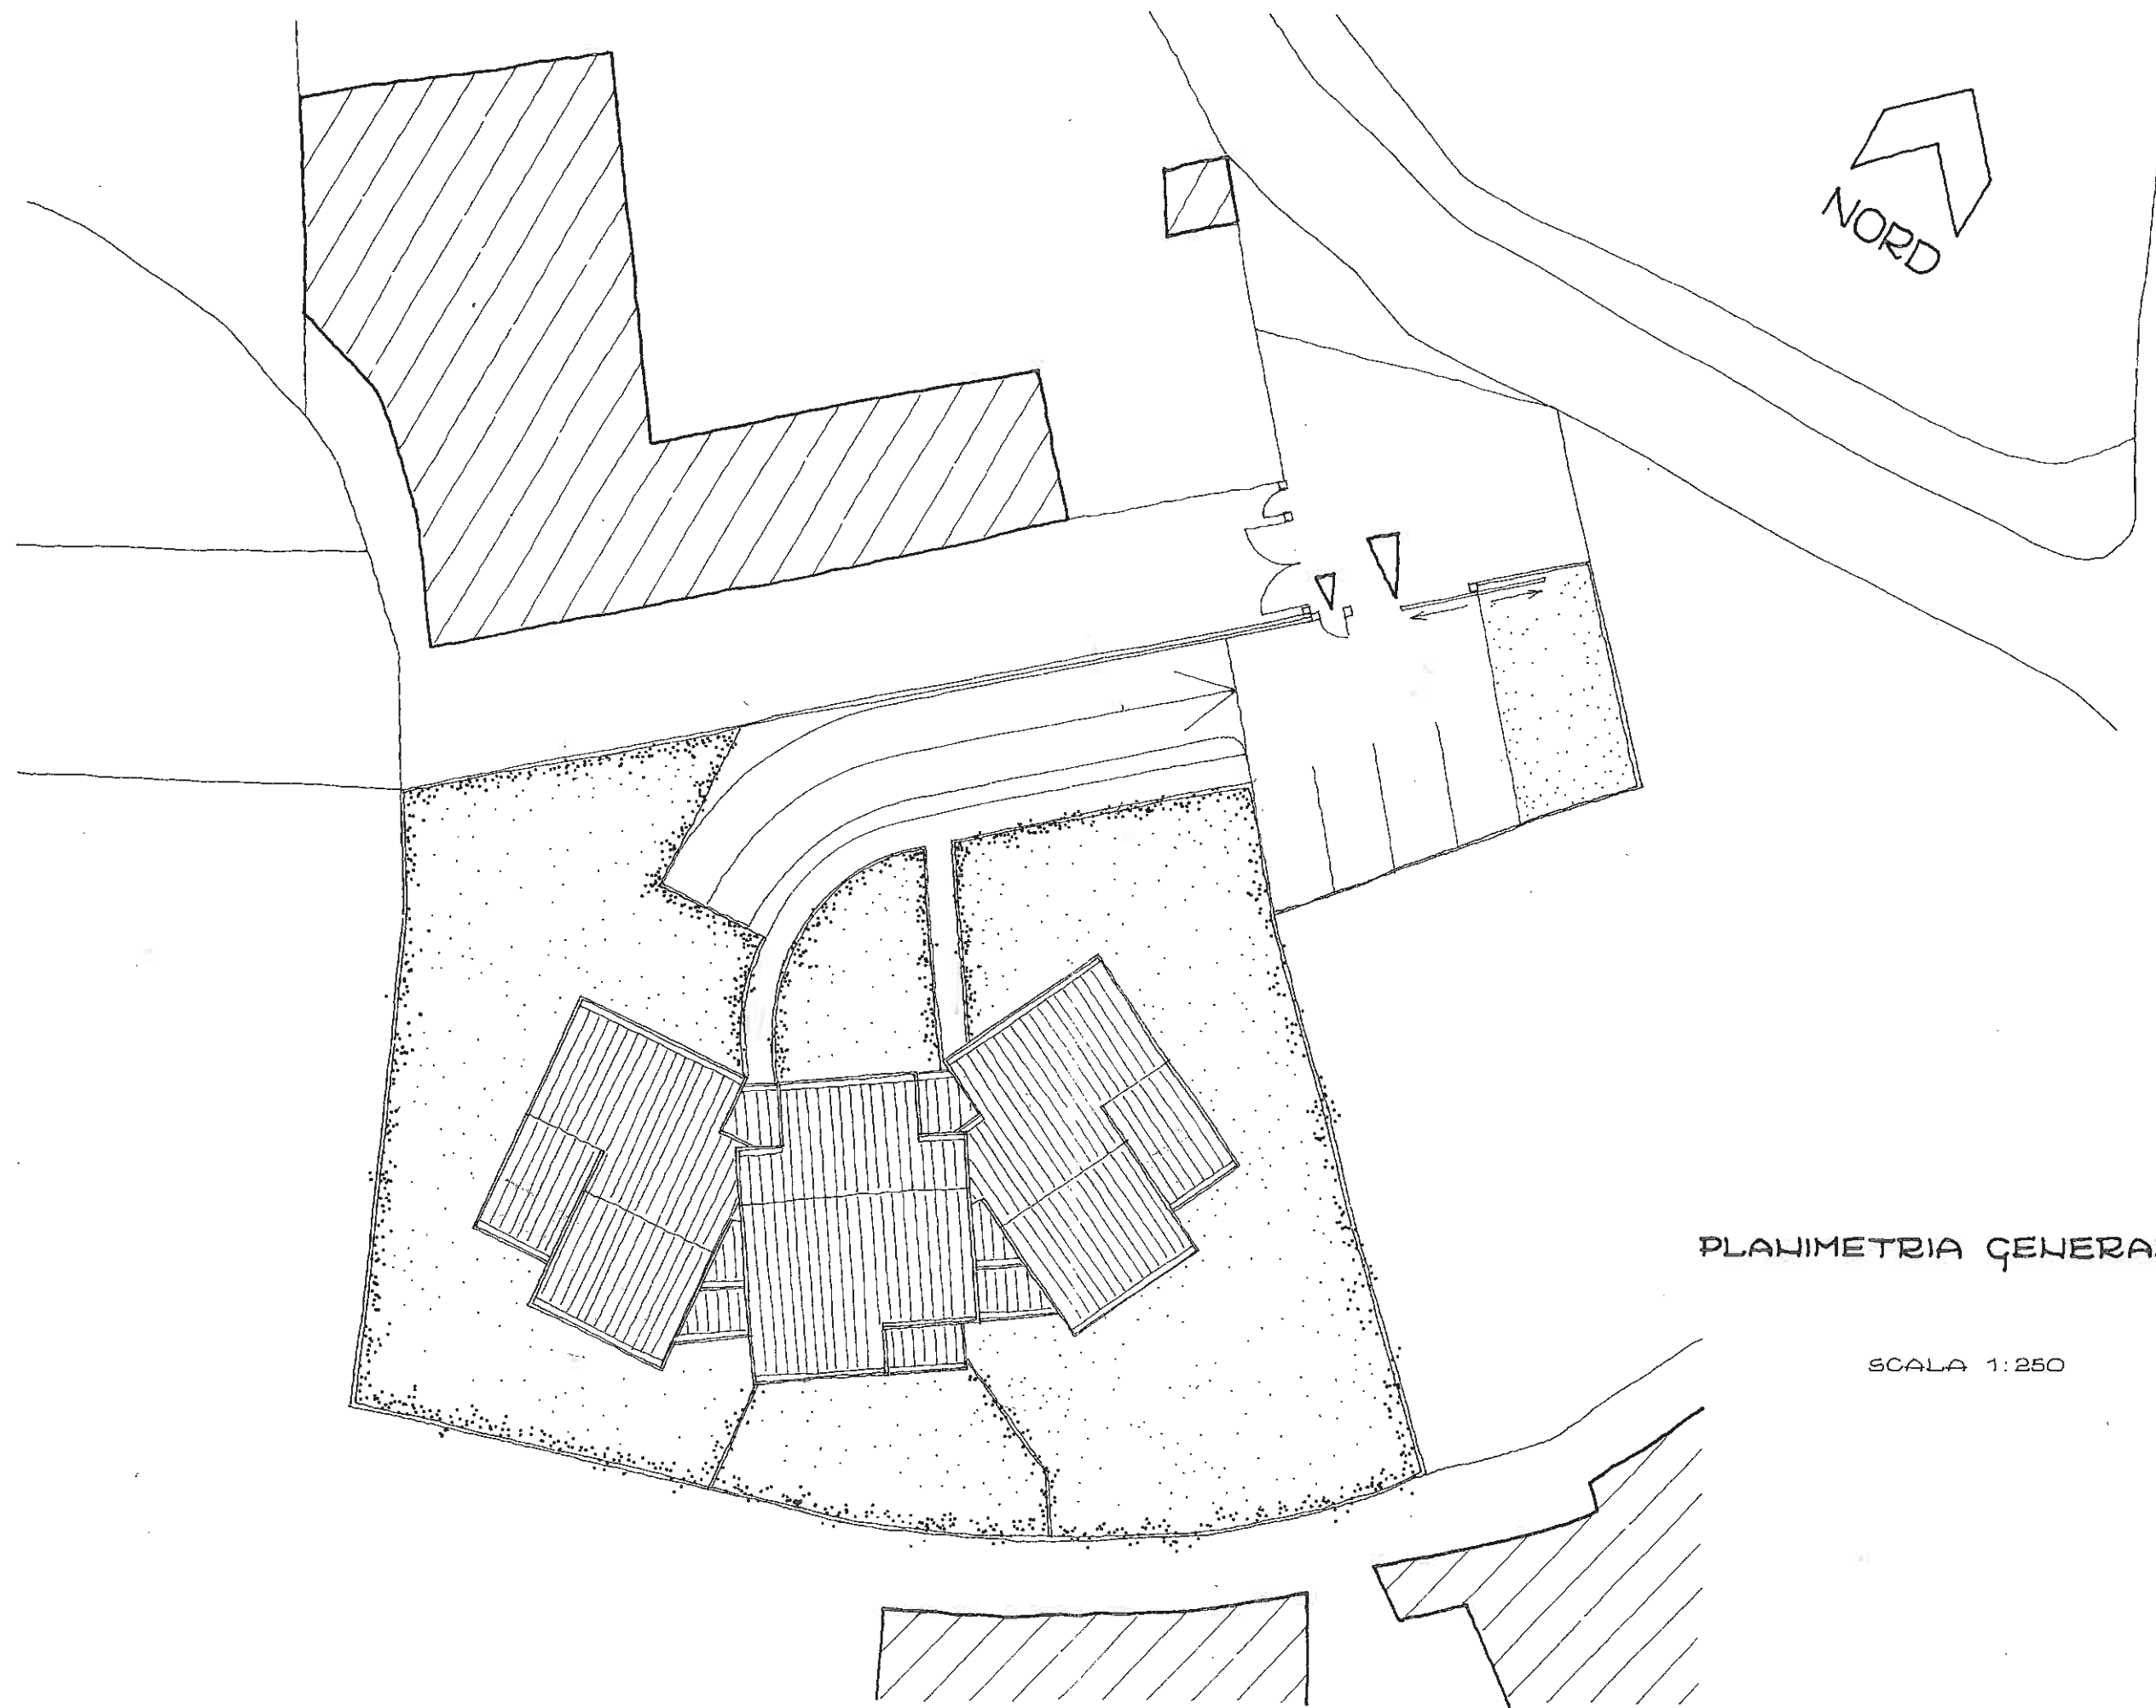


PLANIMETRIA GENERALE


SCALA 1:250

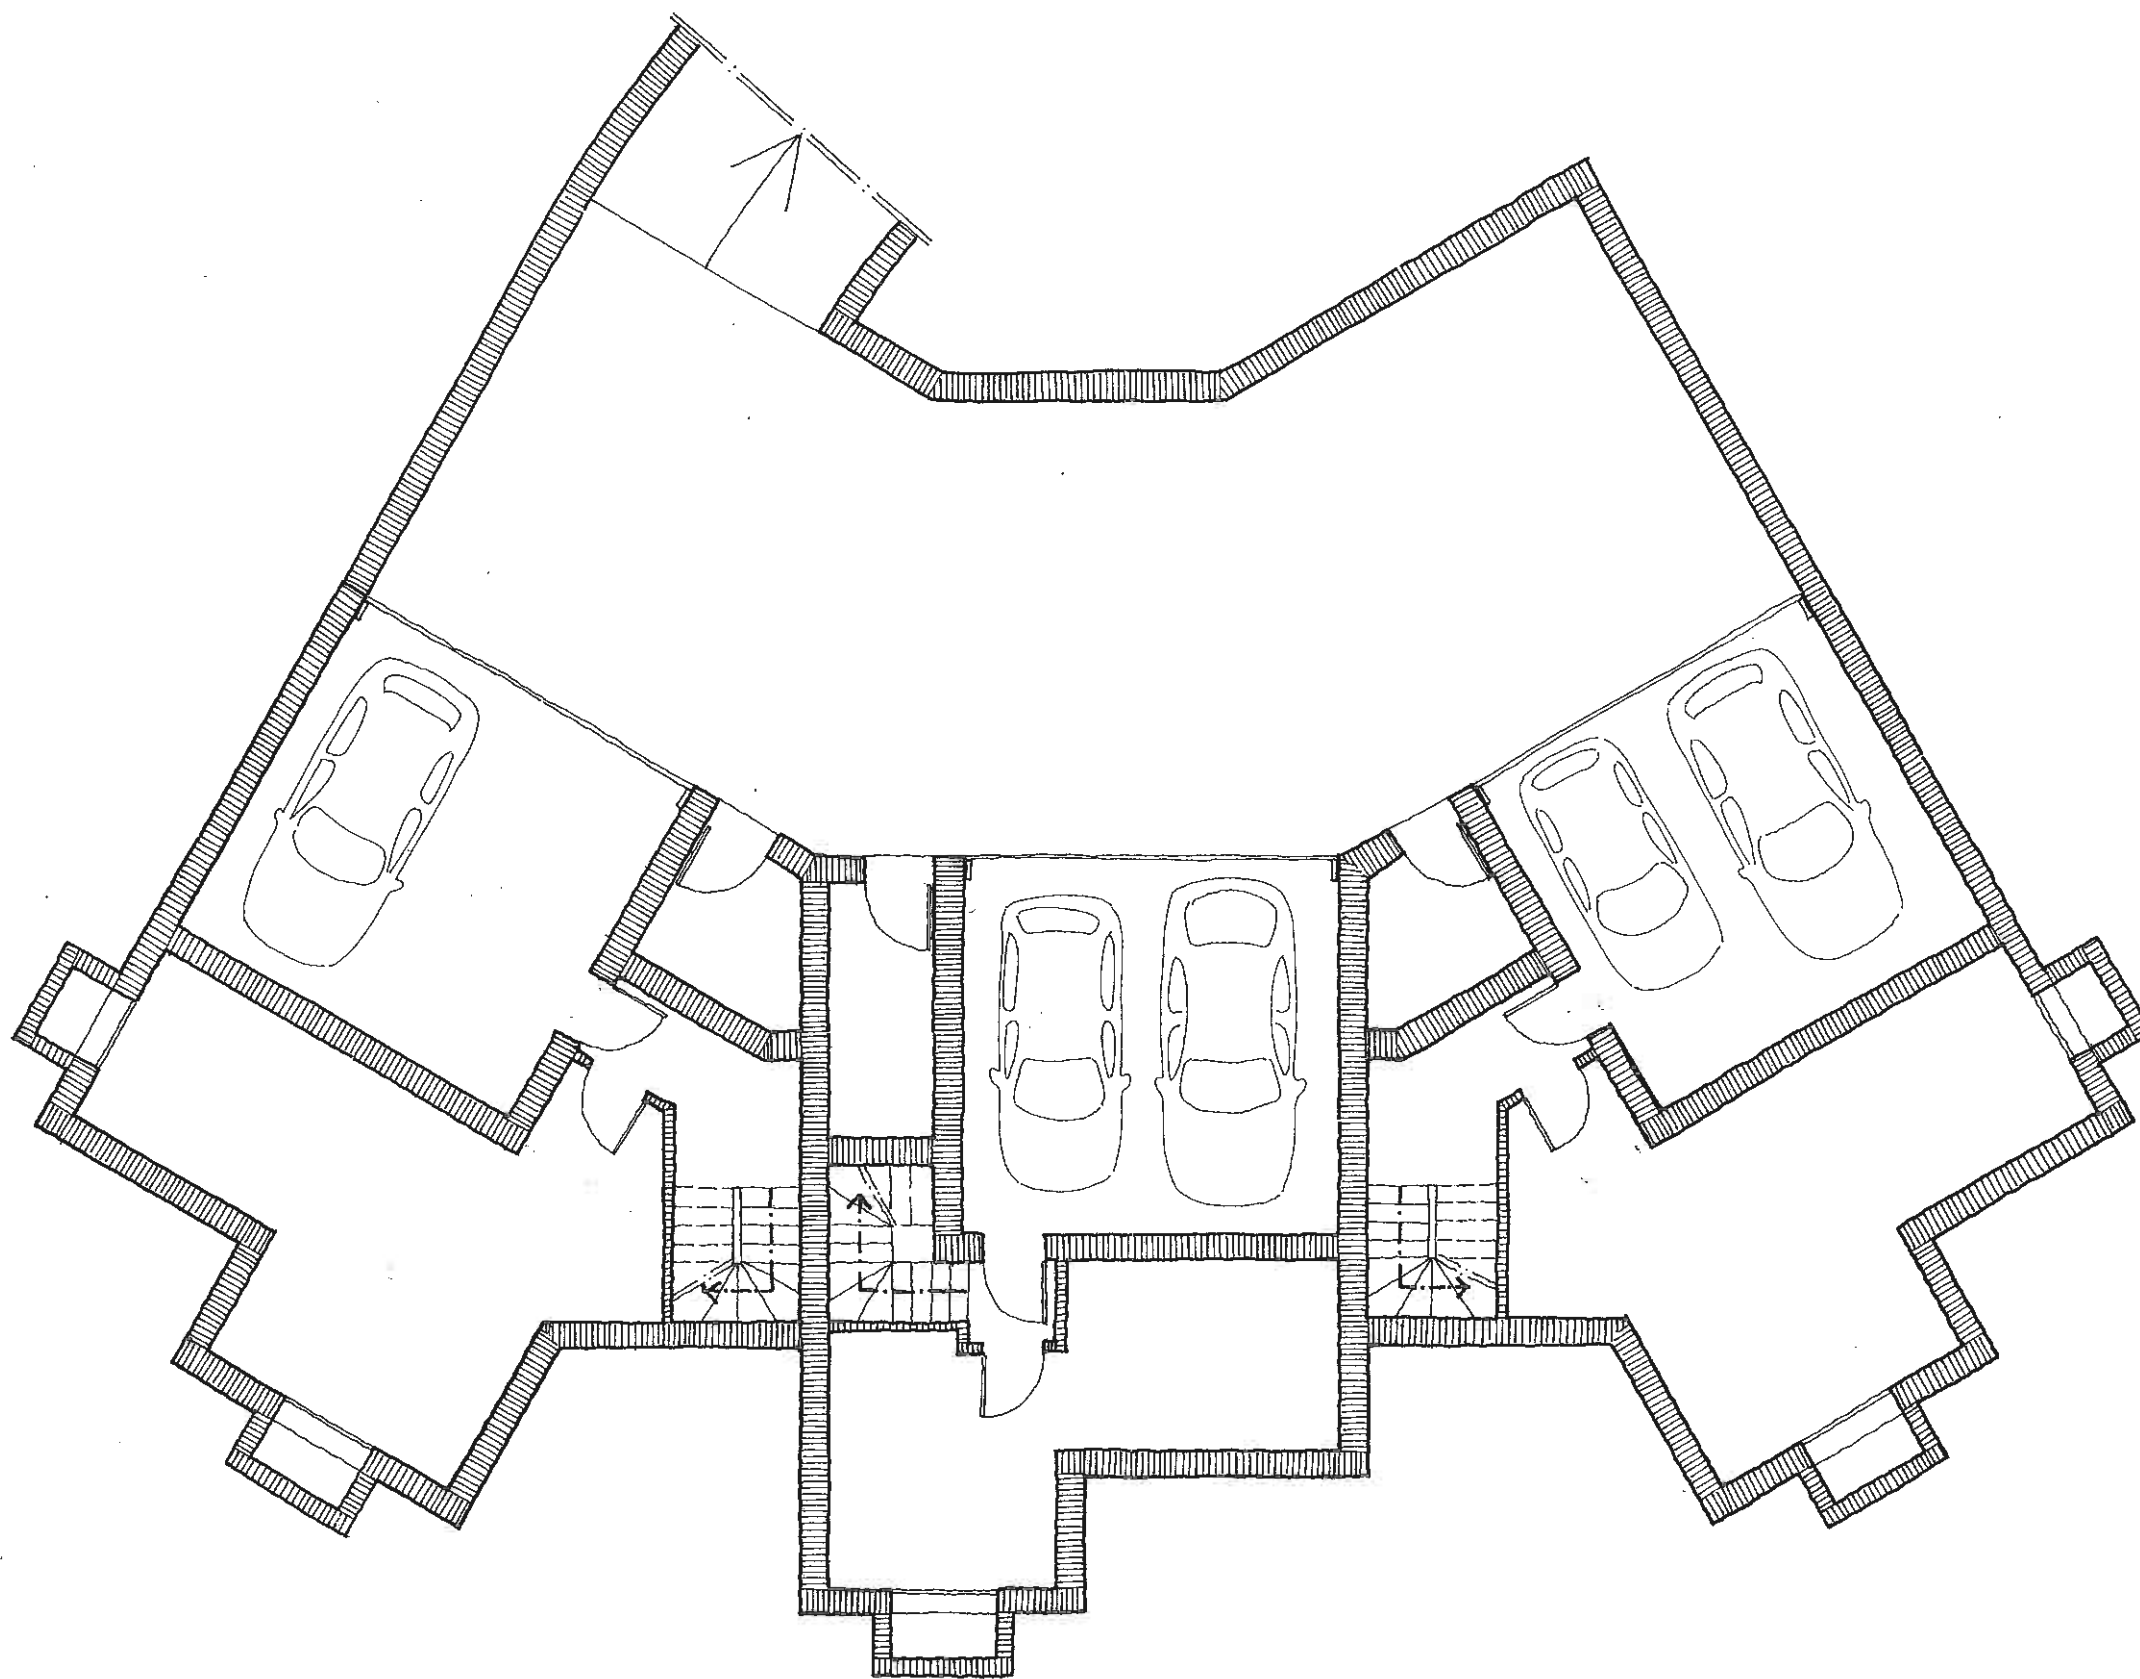

PIANTA PIANO CANTINATO    SCALA 1:100

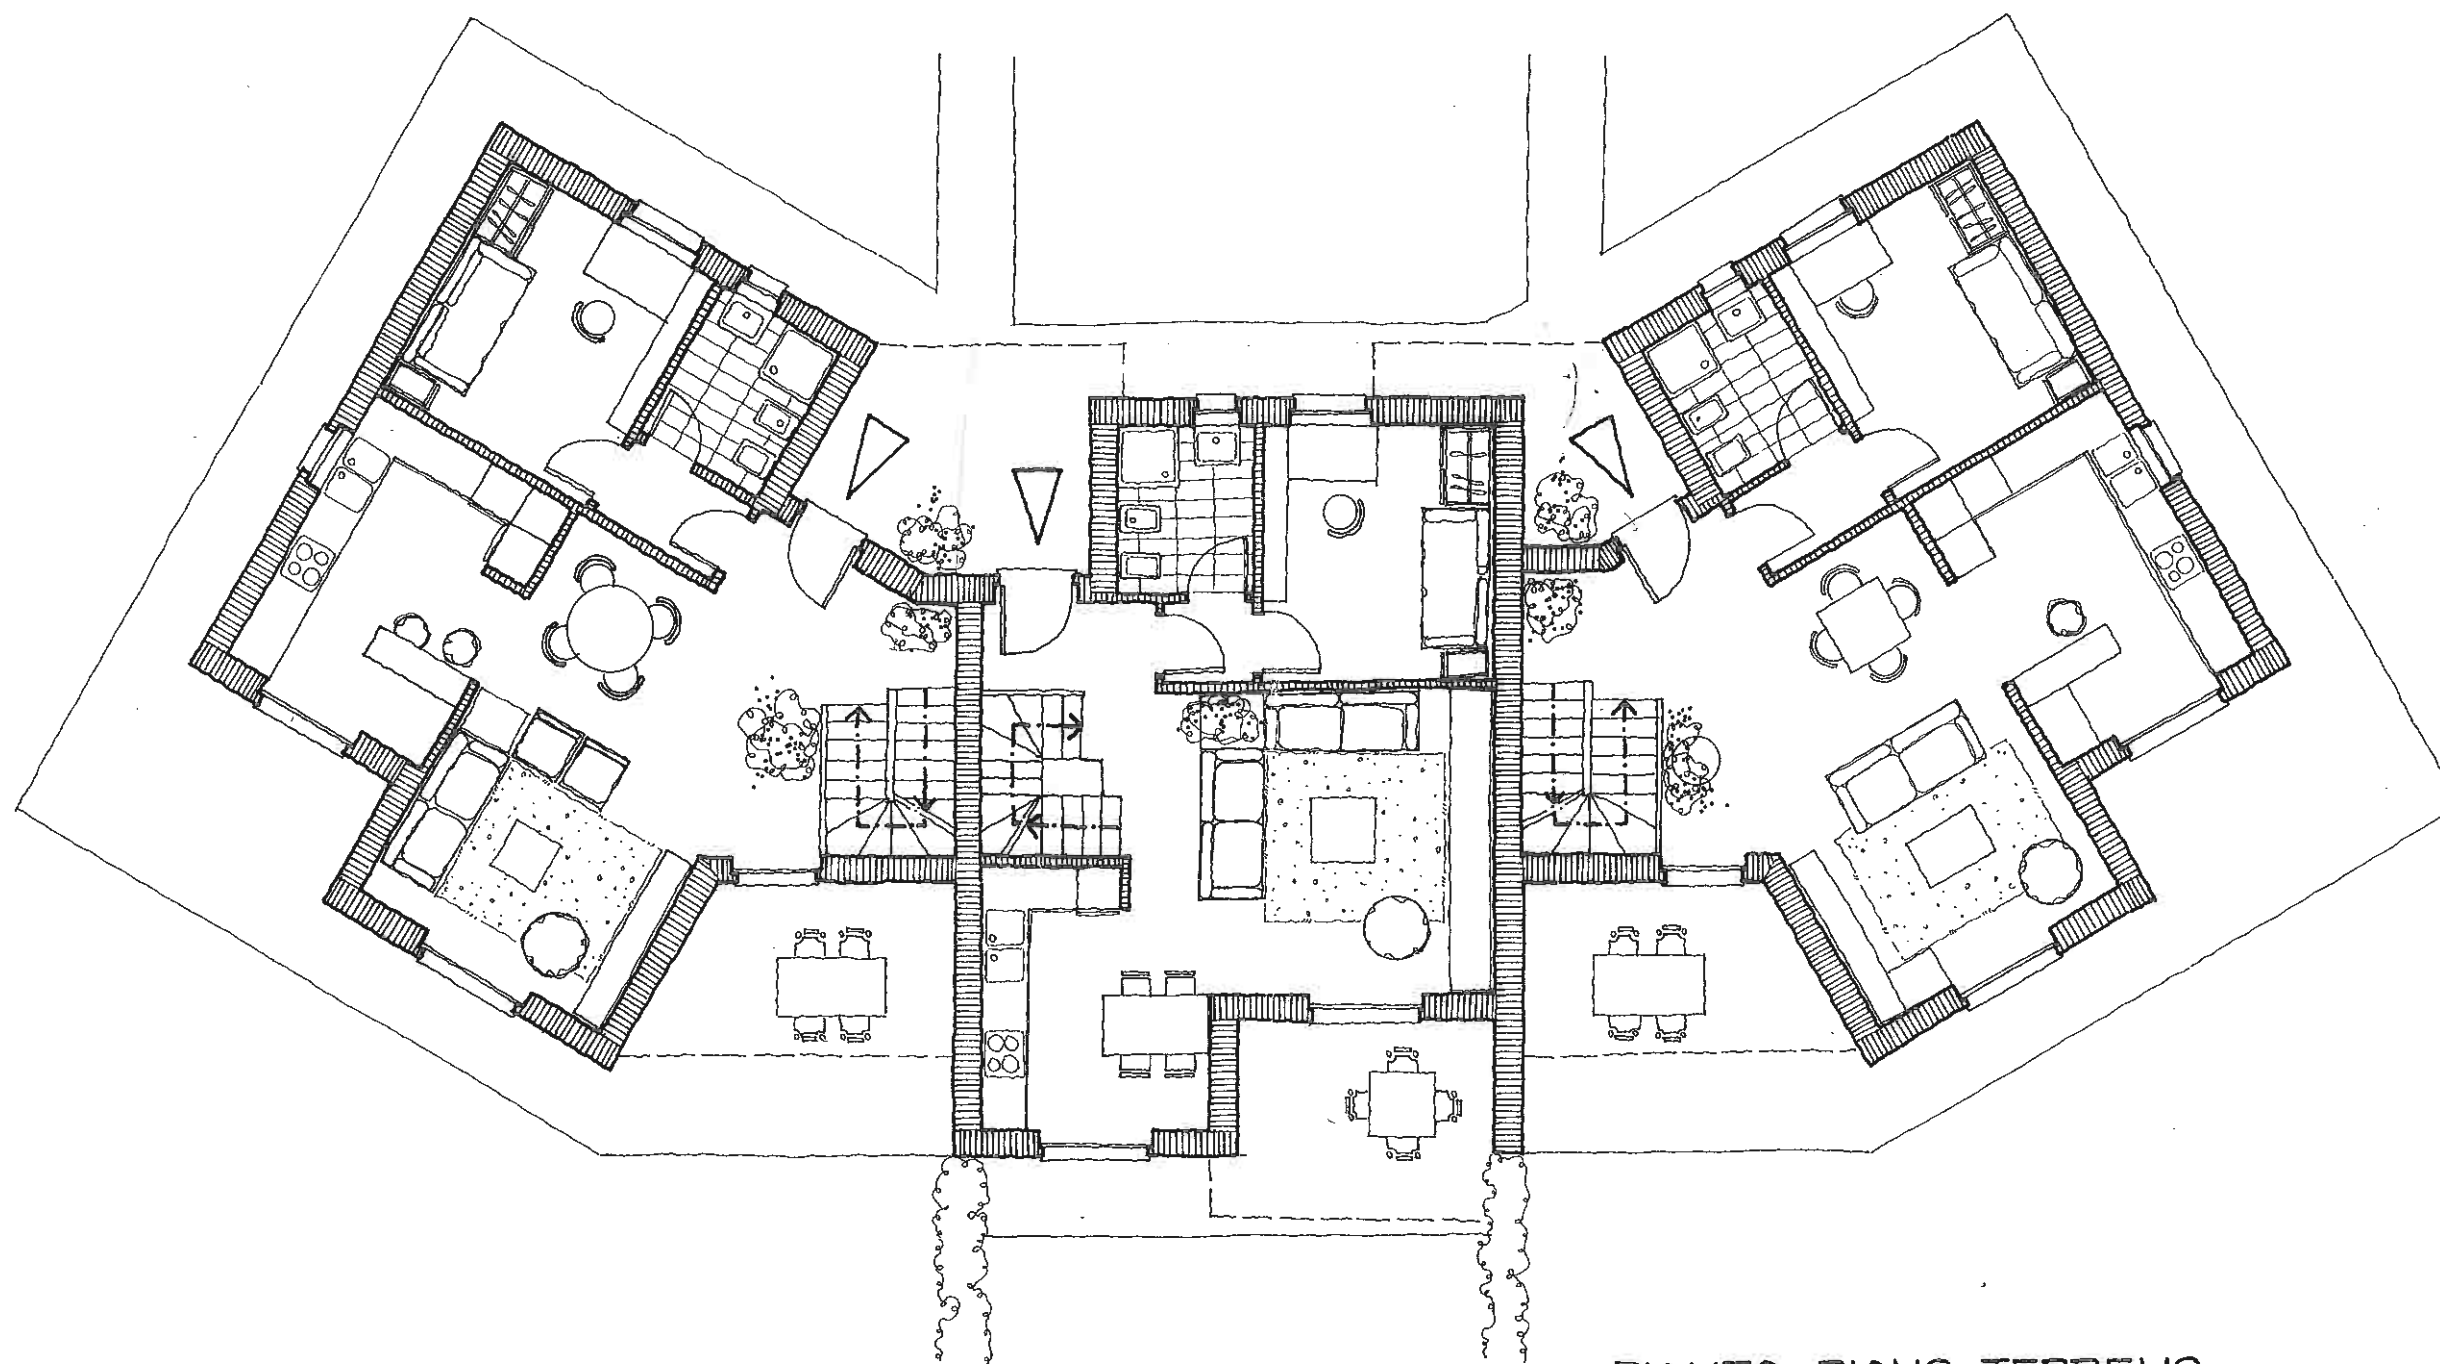


PIANTA PIANO TERRENO      SCALA 1:100

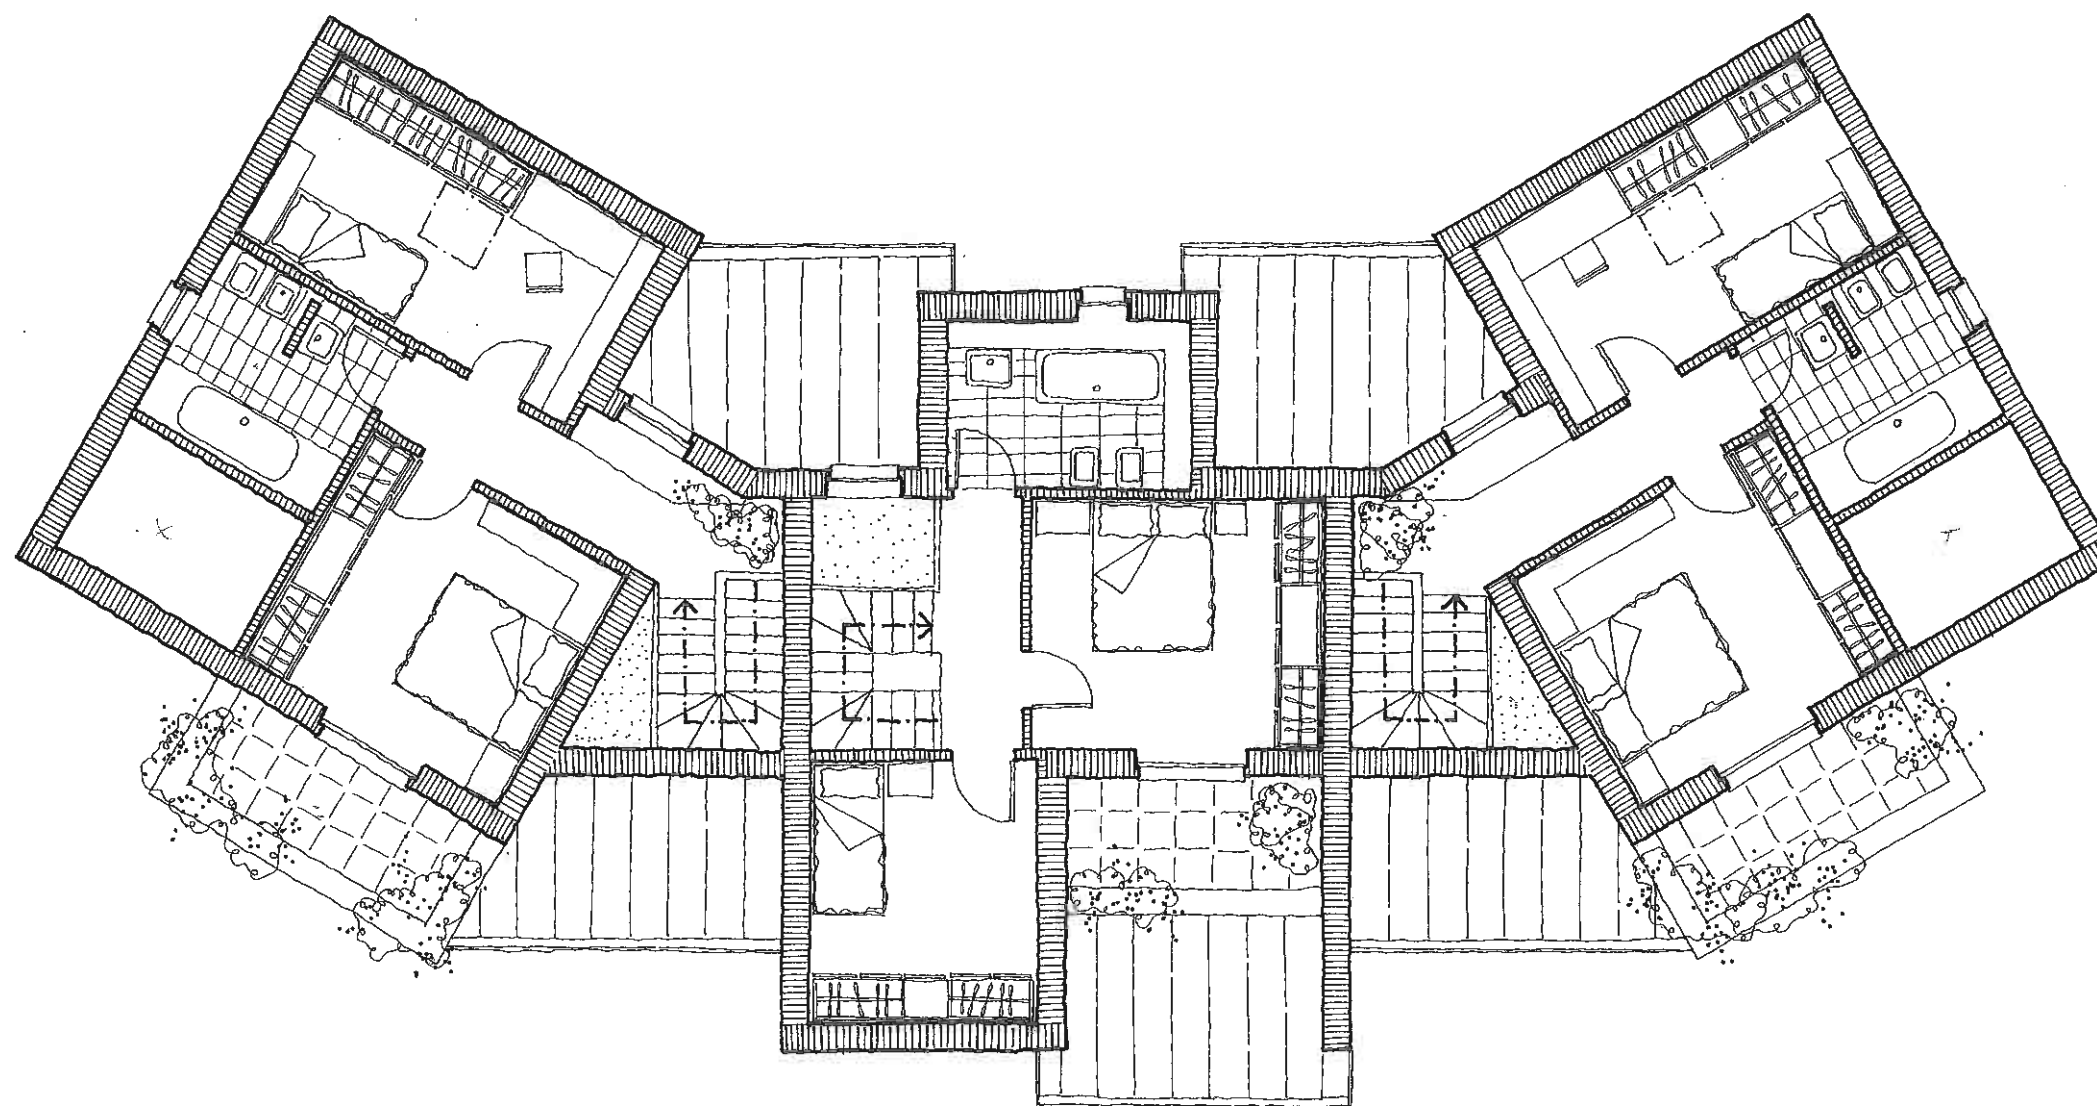

PIANTA PIANO PRIMO

SCALA 1:100

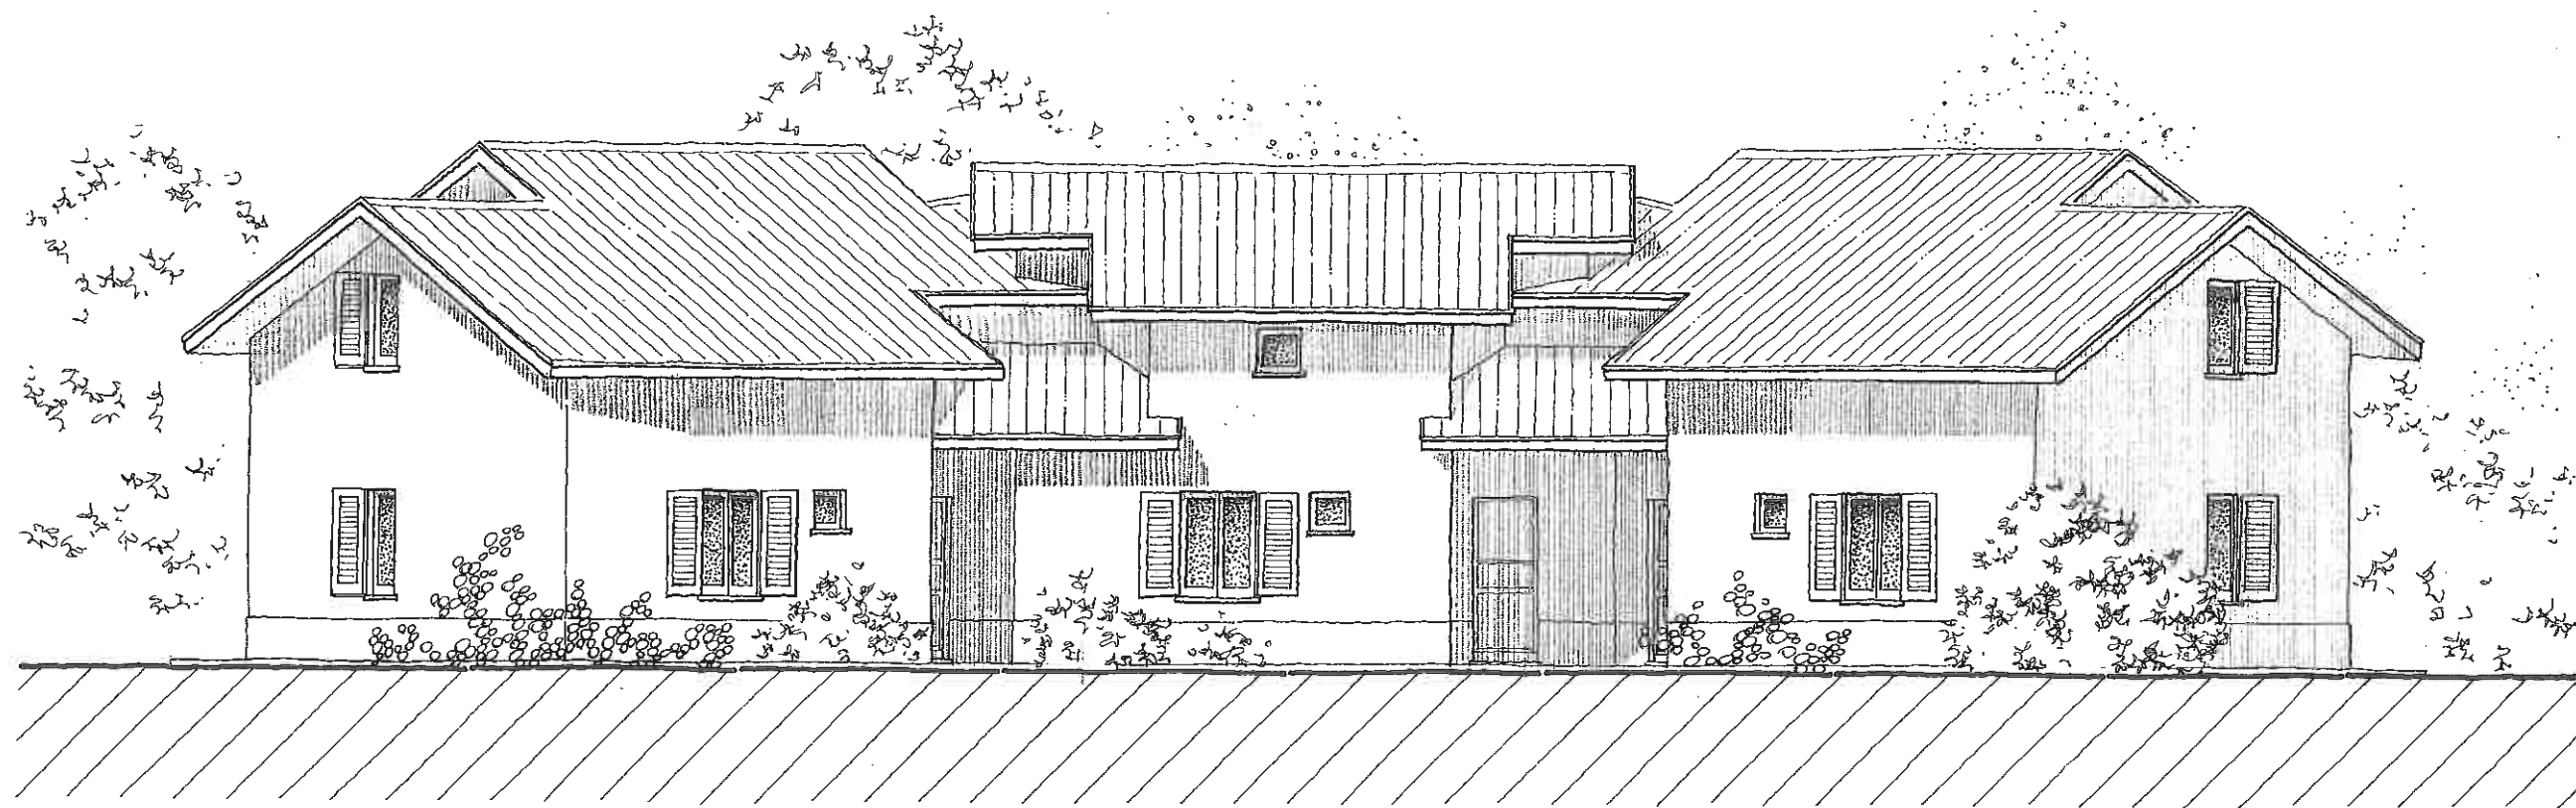

PROSPETTO LATO INGRESSI    SCALA 1:100