




VIA RAMMACCA

BAQUERIA

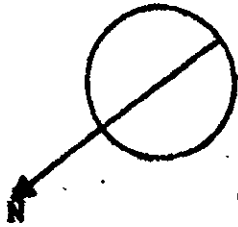


PIANTA PIANO TERRA DEPOSITO

Scale 1:100

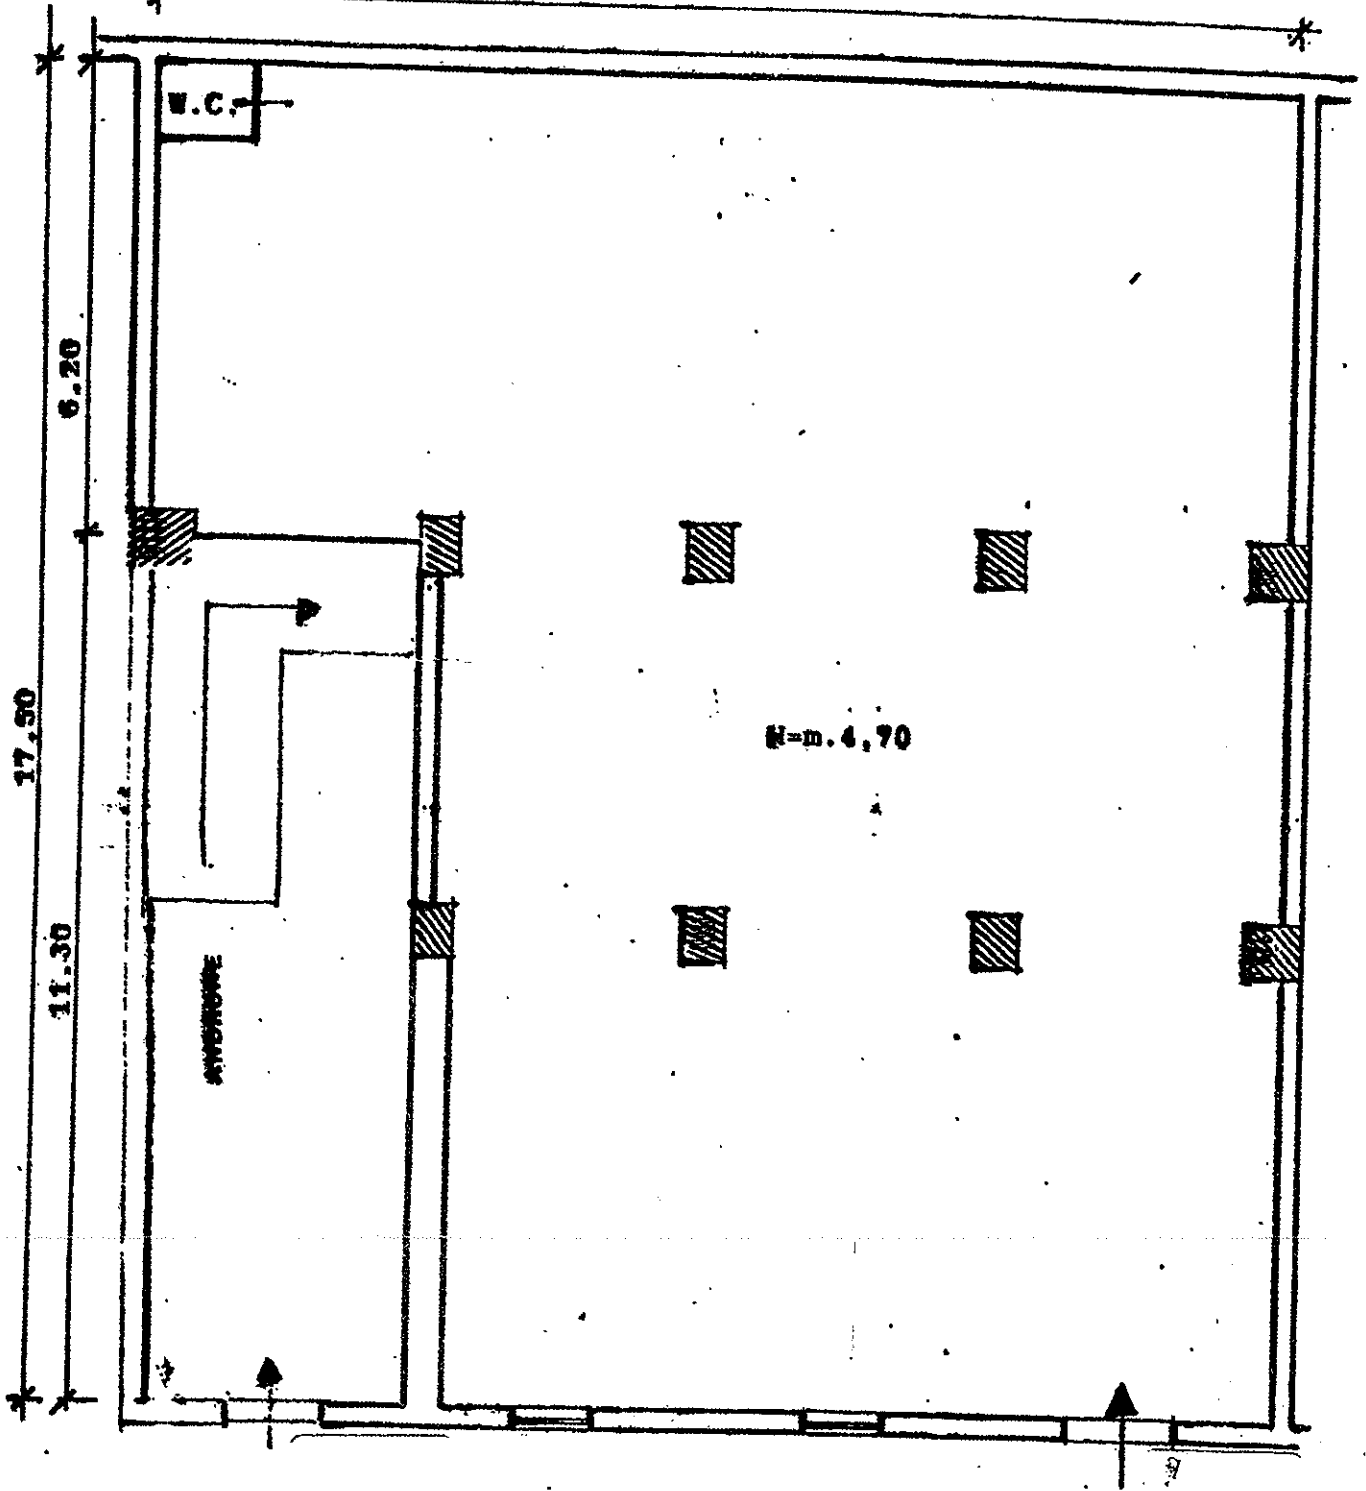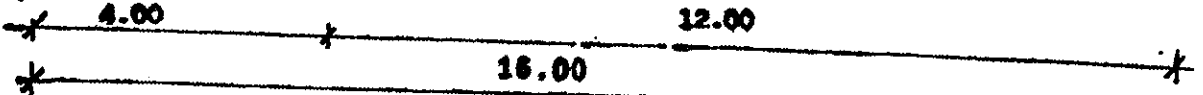

Via Rammacca


APPARTAMENTO PRIMO PIANO

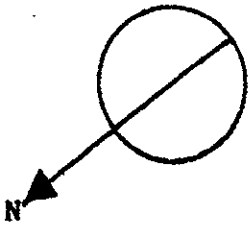

Scala 1:100

16.50

17.50

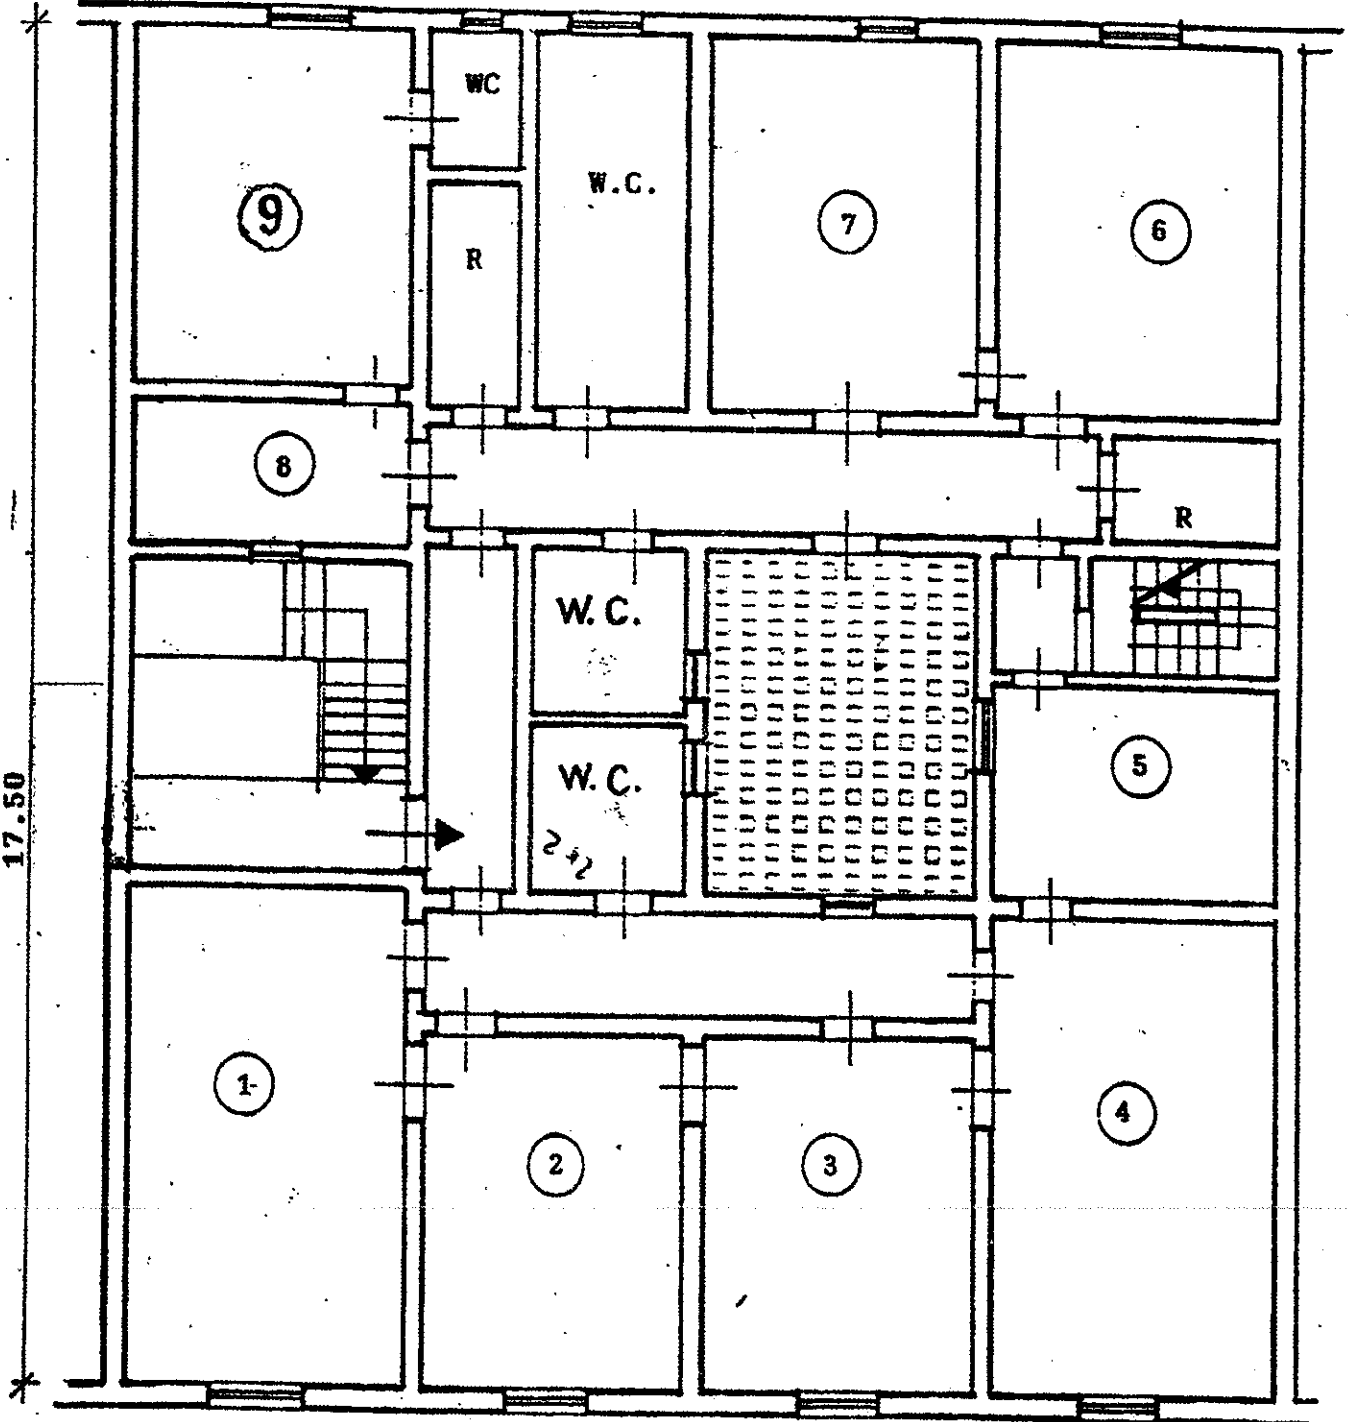

AMMEZZATO - YINSDRA PIANO SECONDO

