

Identificativi Catastali:

Sezione: B  
 Foglio: 29  
 Particella: 133  
 Subalterno: 40

Compilata da:  
 Pezzola Pierfrancesco


Iscritto all'albo:  
 Architetti

Prov. Arezzo

N. 615


Scheda n. 1

Scala 1:200

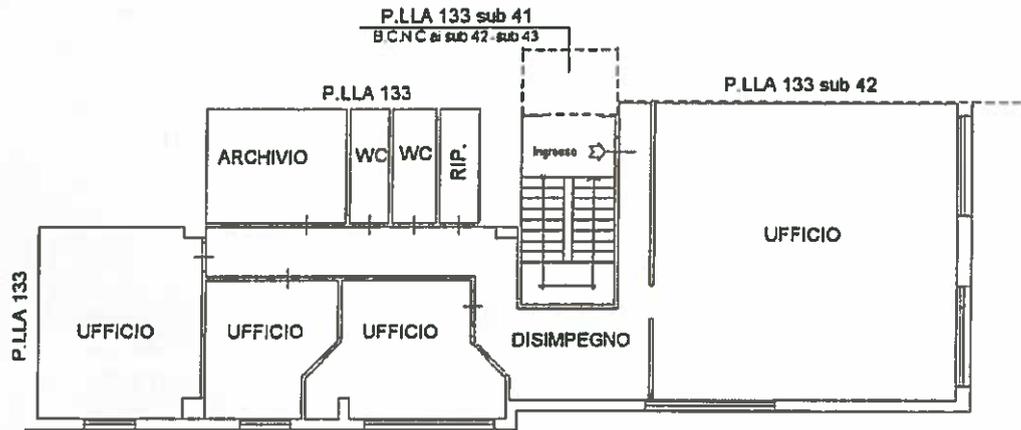

**PIANTA PIANO PRIMO**  
**H= 3,50 mt**

**PIANTA PIANO TERRA**

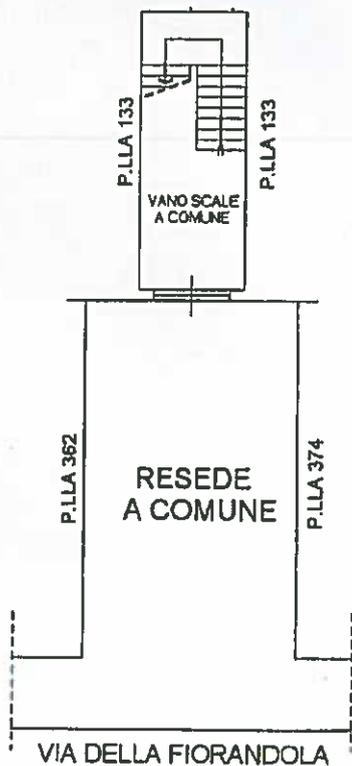

orientamento



**NORD**