




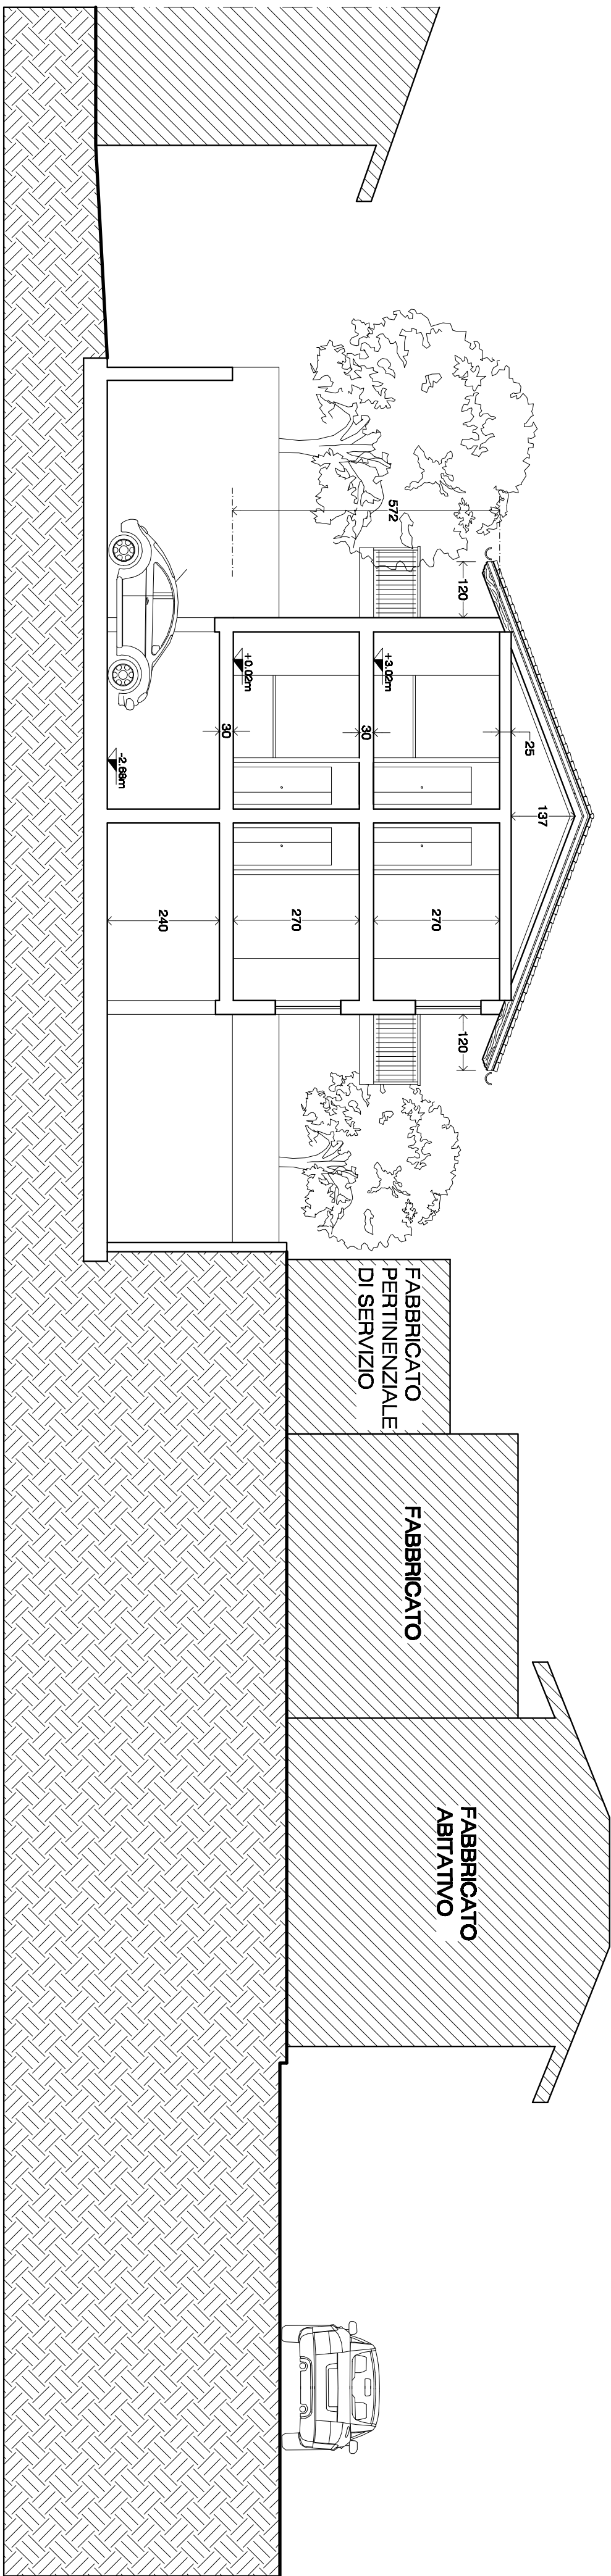


SEZIONE A-A'
scala 1:100

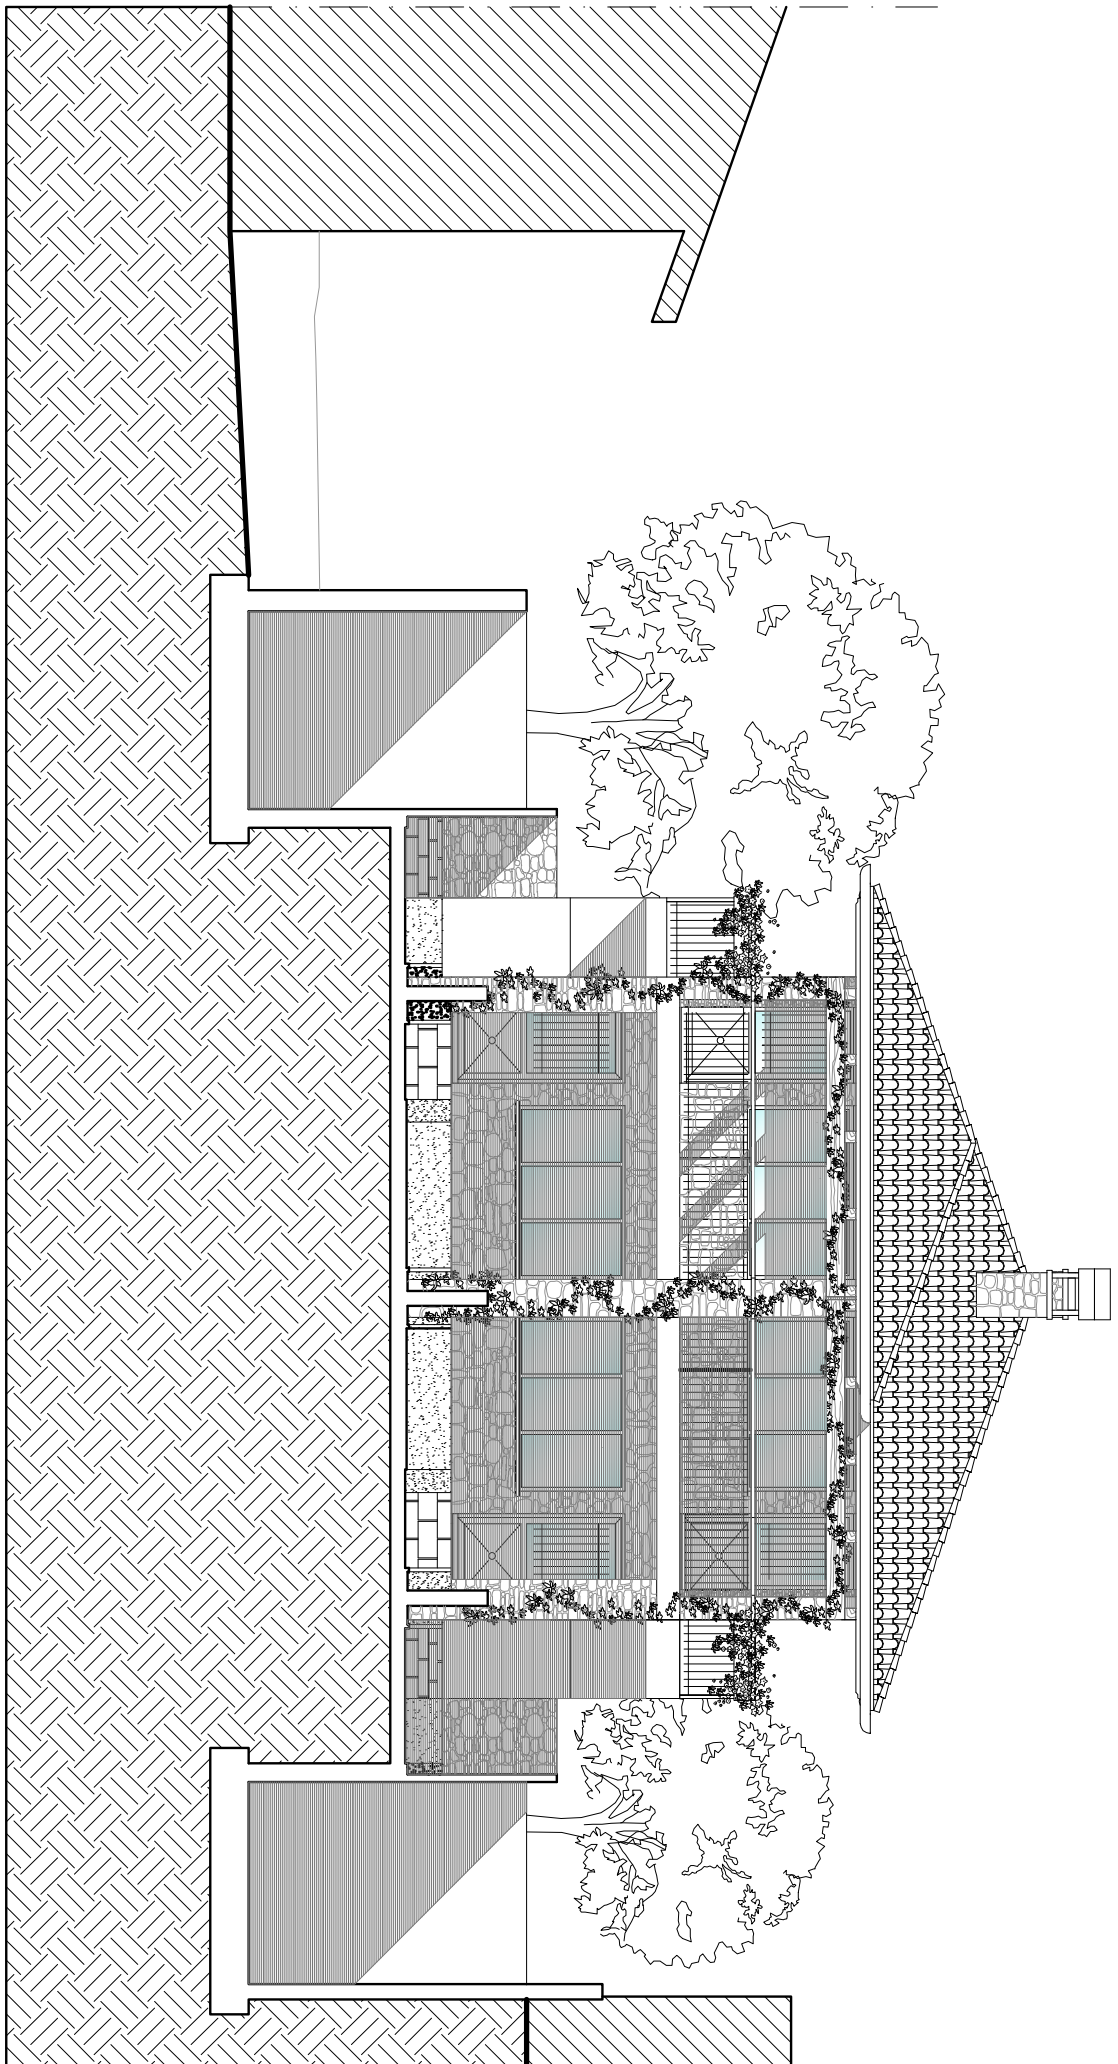


PROSPETTO SUD-OVEST
scala 1:100

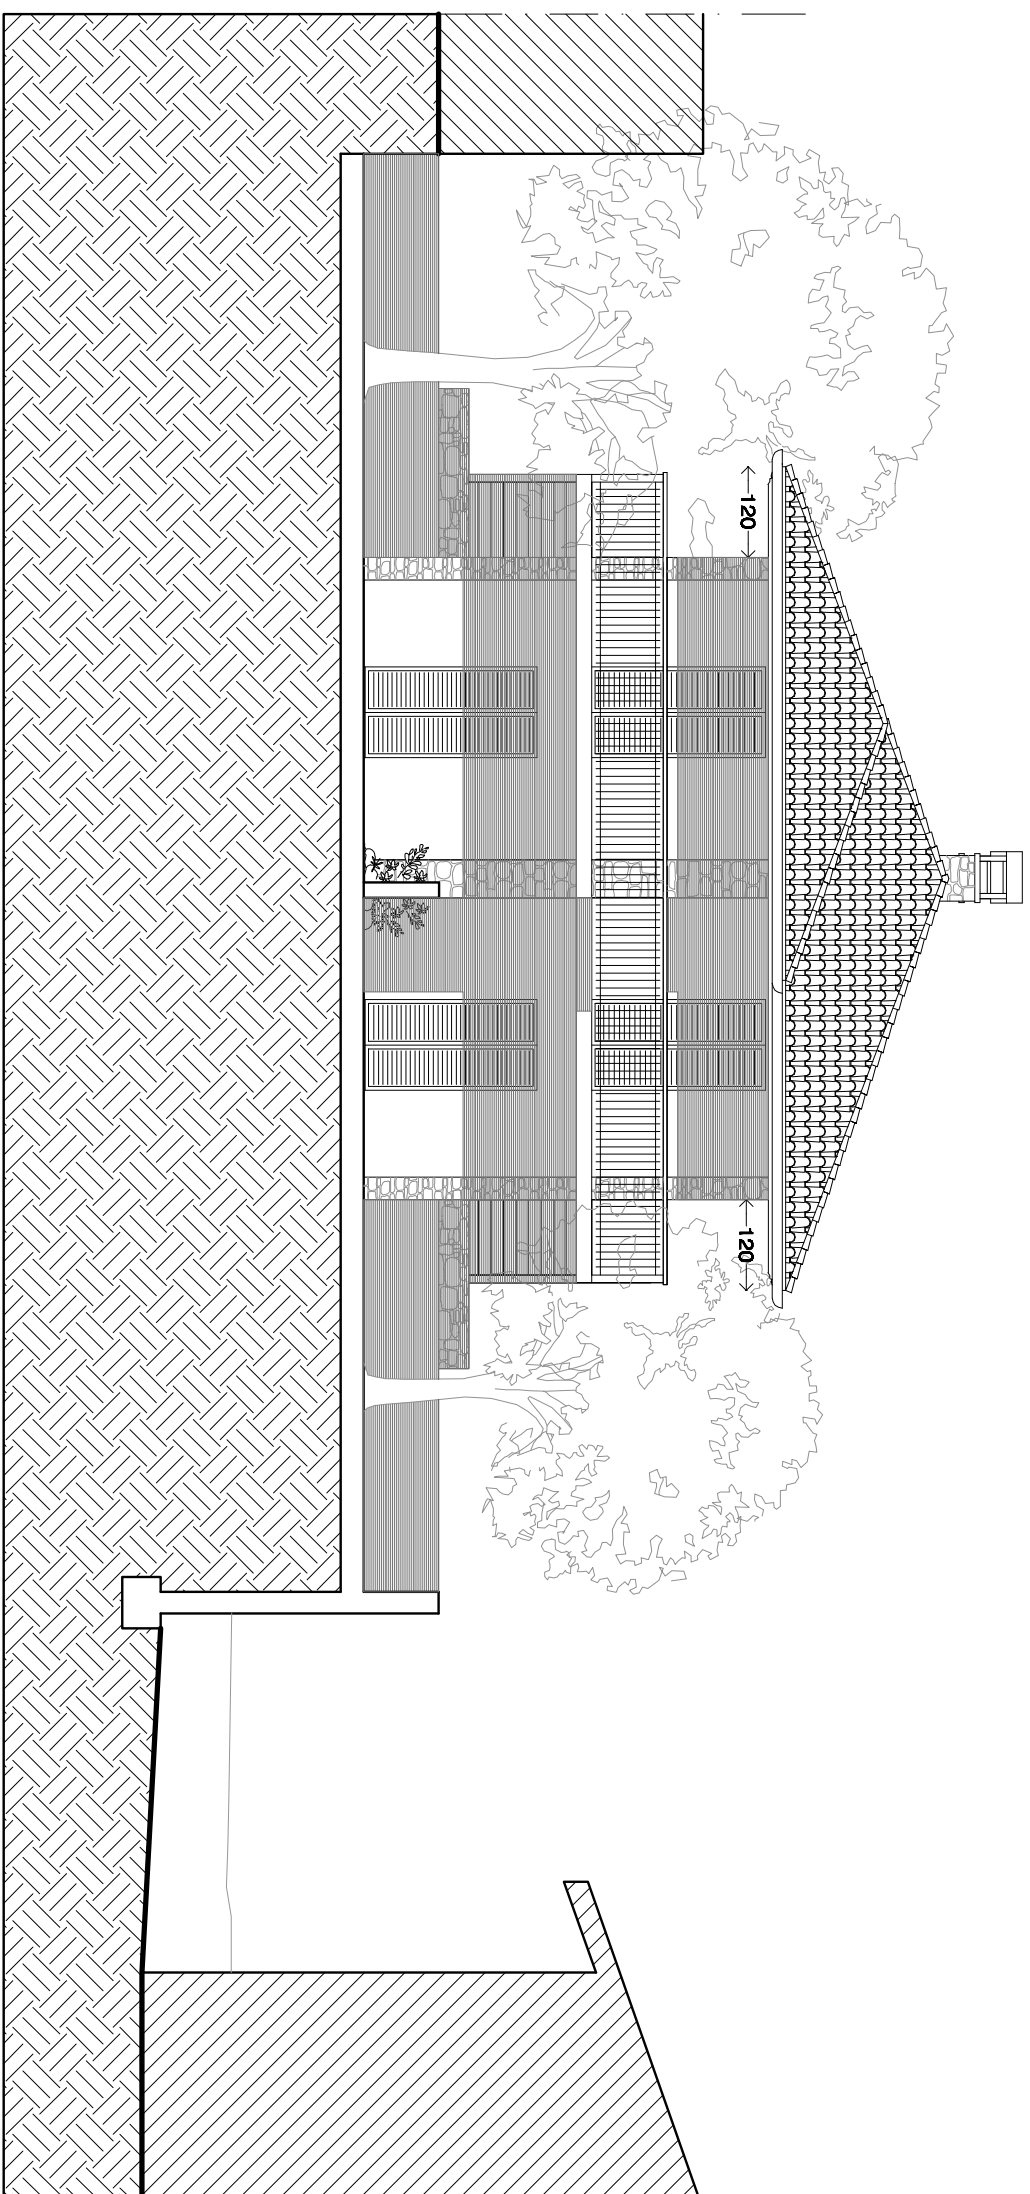


PROSPETTO NORD-EST
scala 1:100

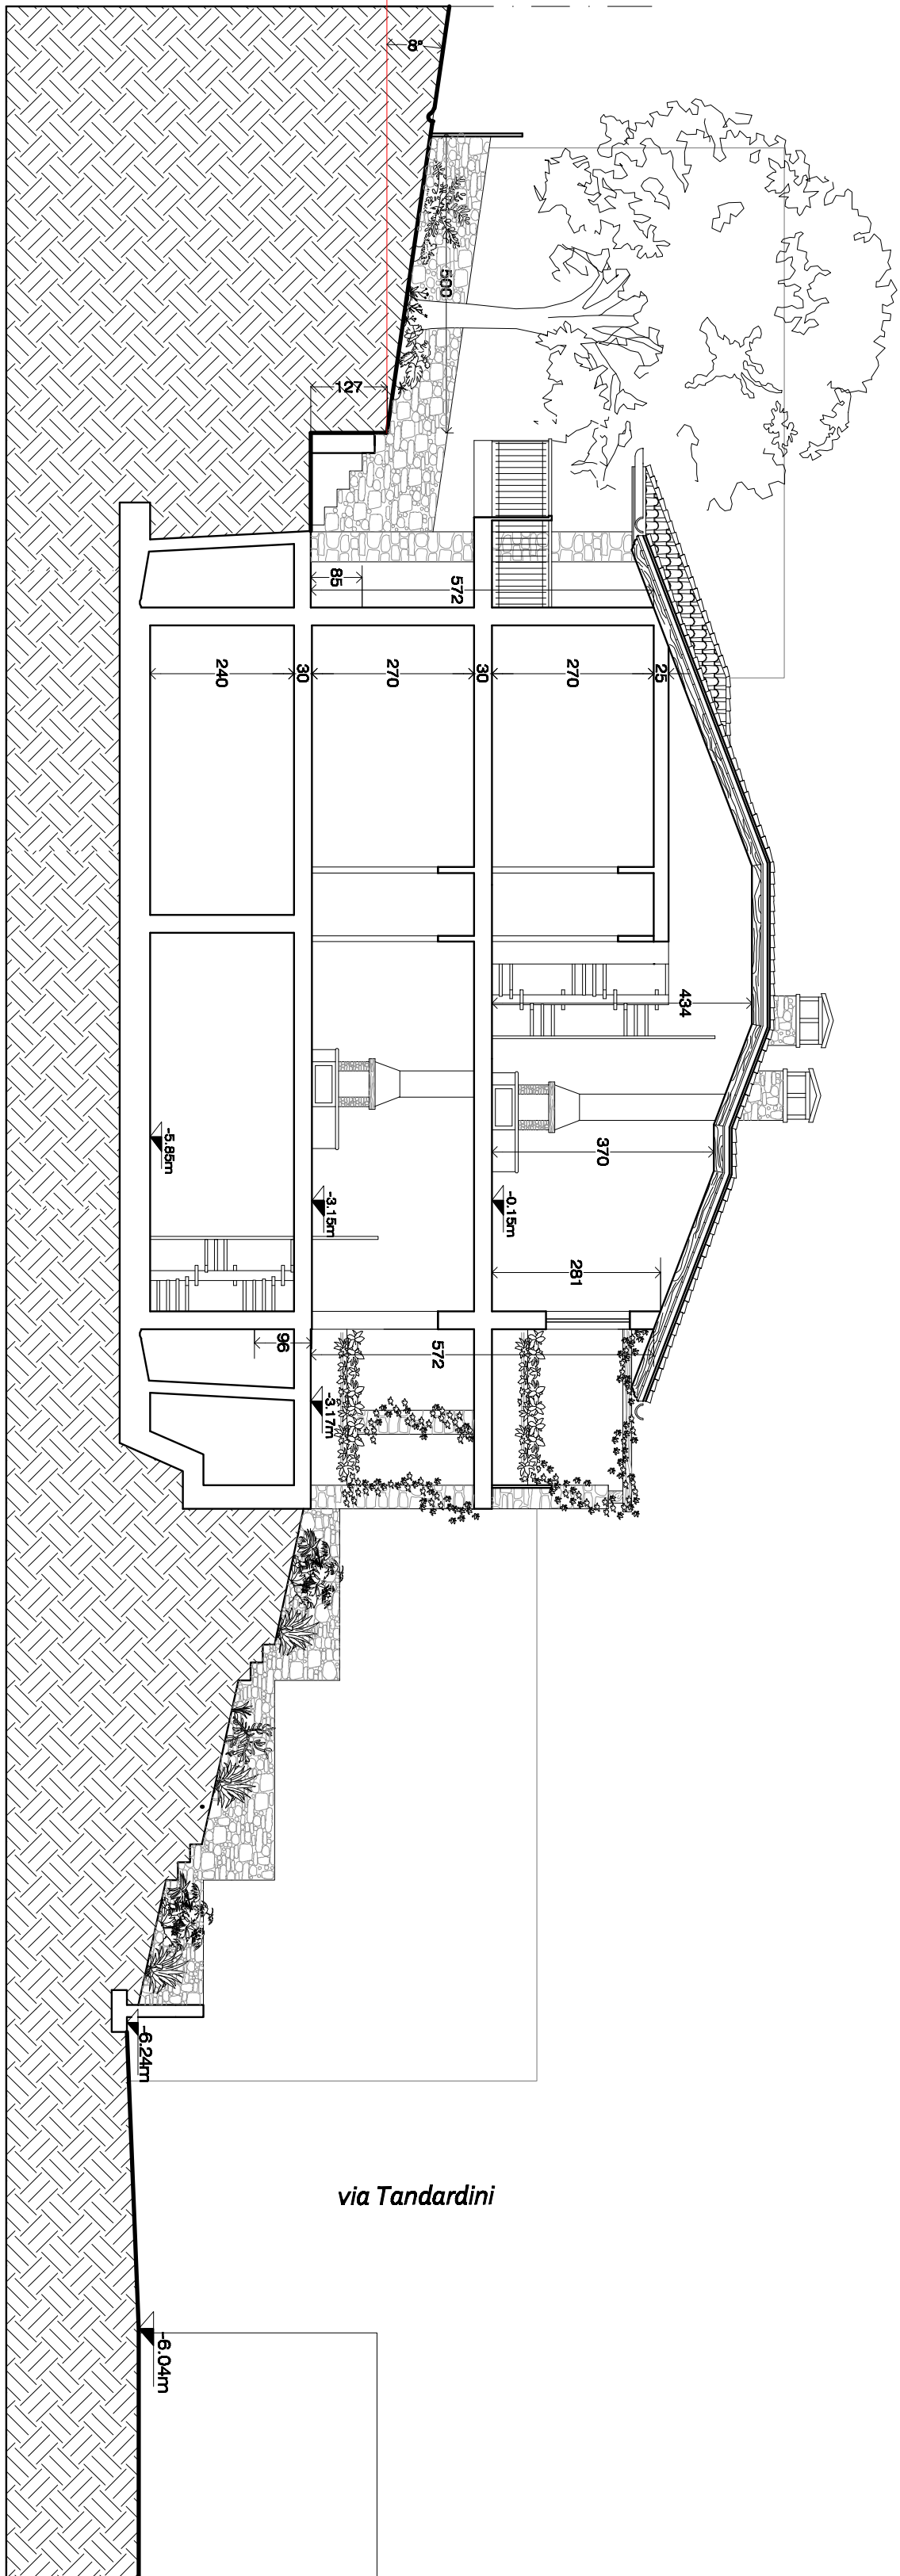


SEZIONE B-B'
scala 1:100

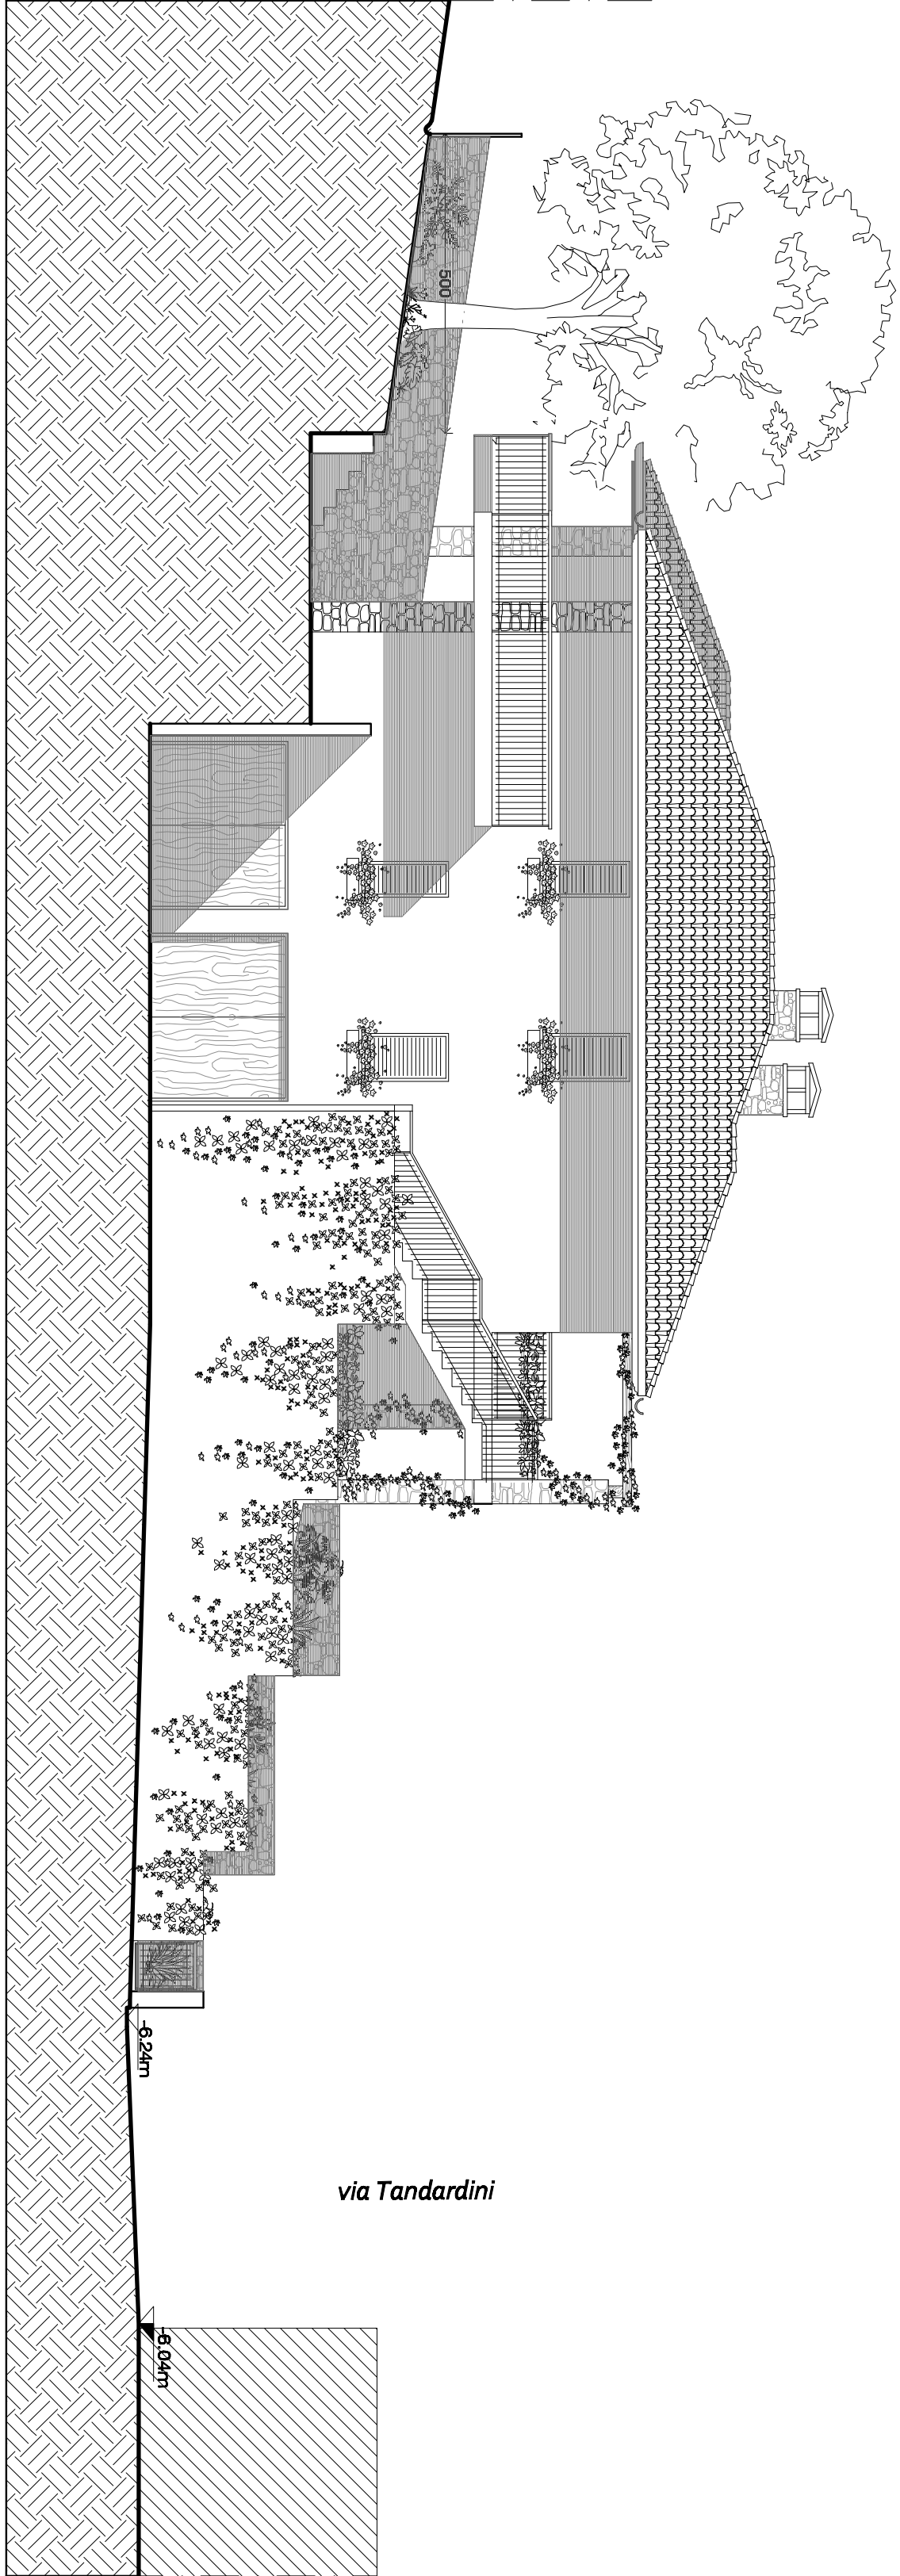


PROSPETTO NORD-OVEST
scala 1:100

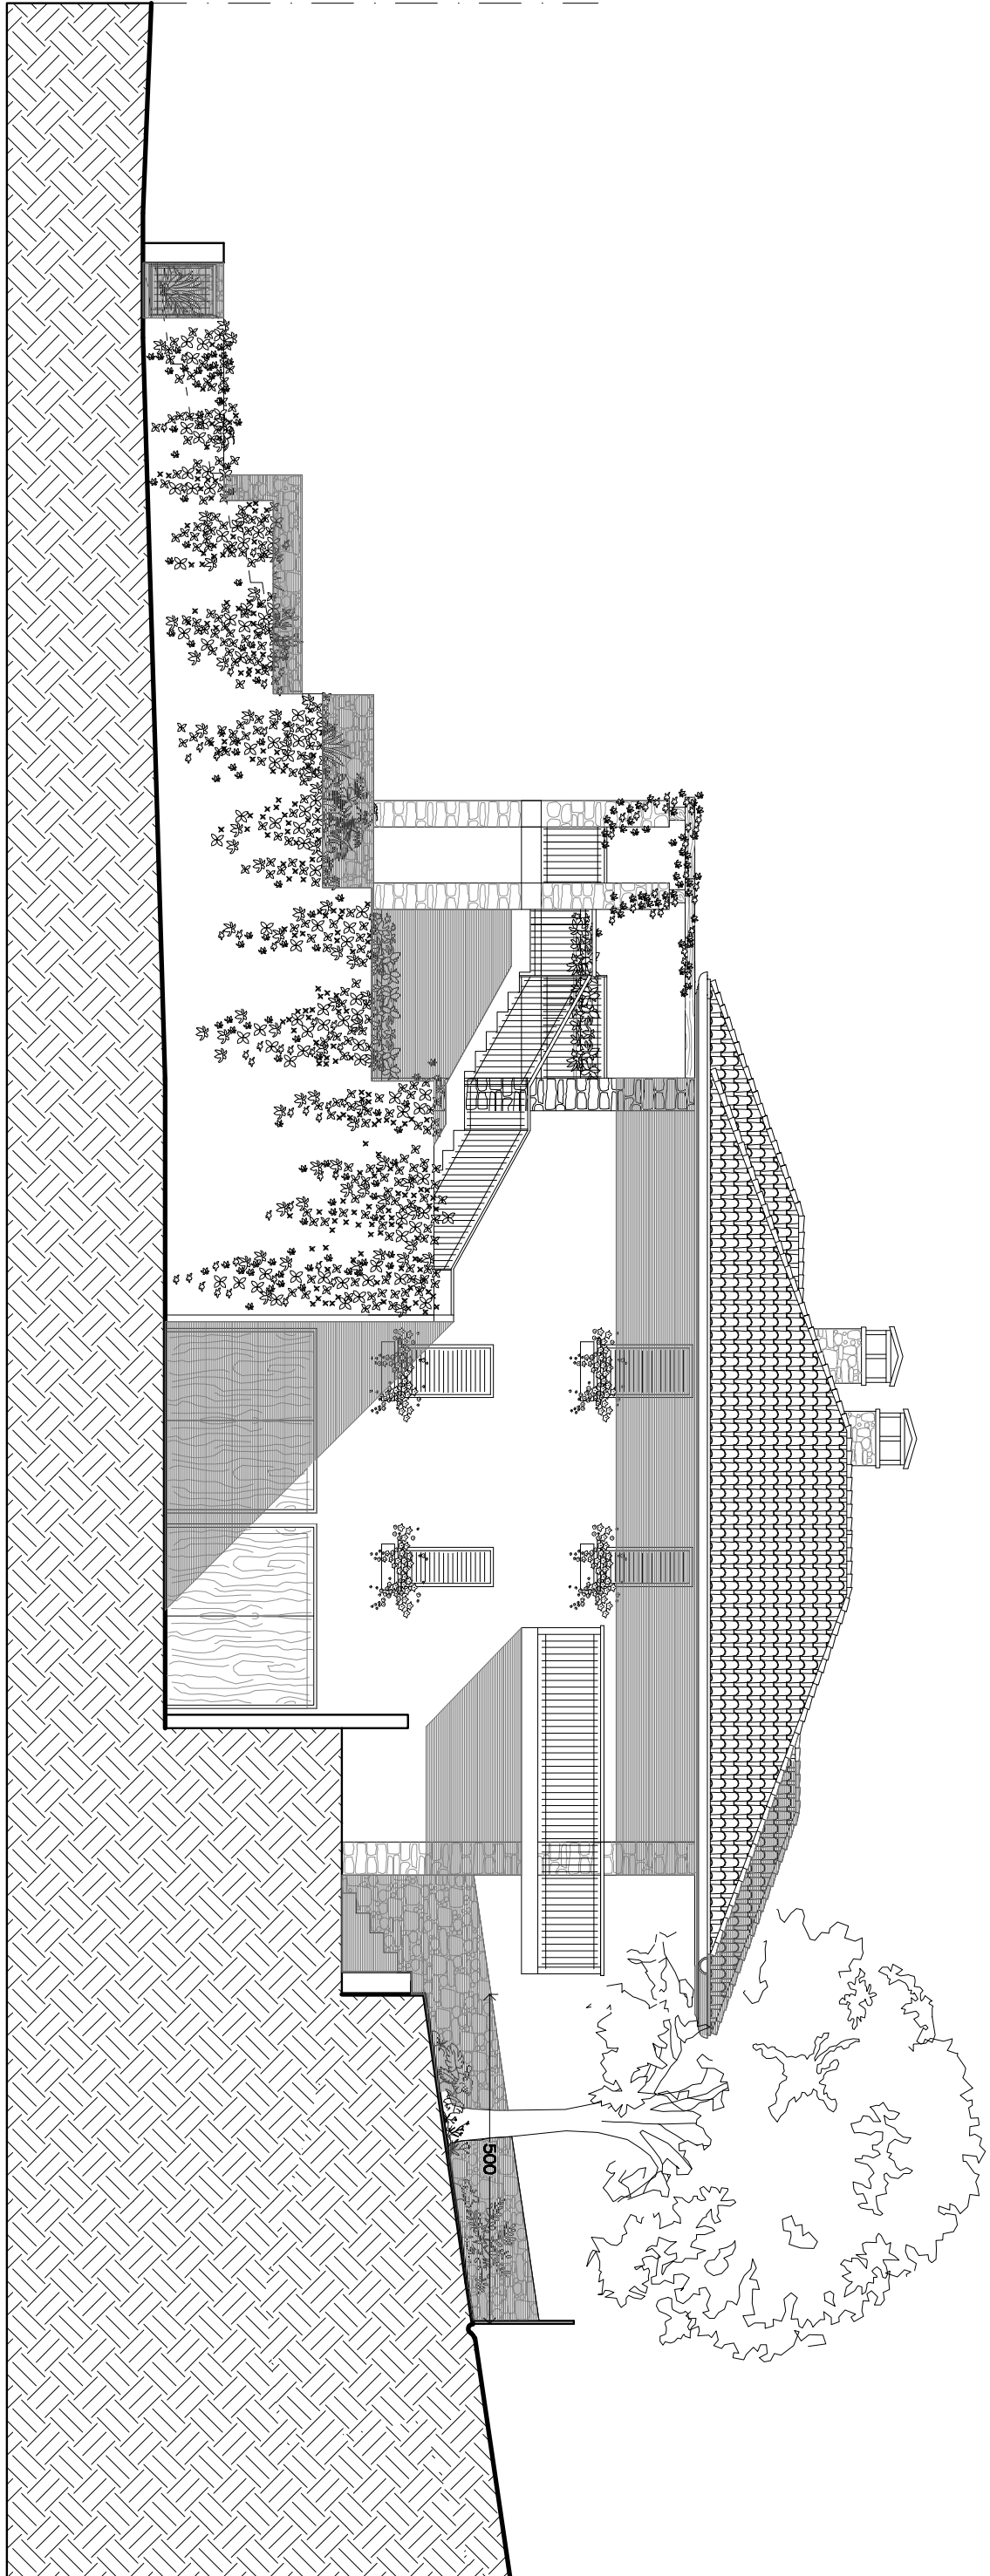


PROSPETTO SUD-EST
scala 1:100

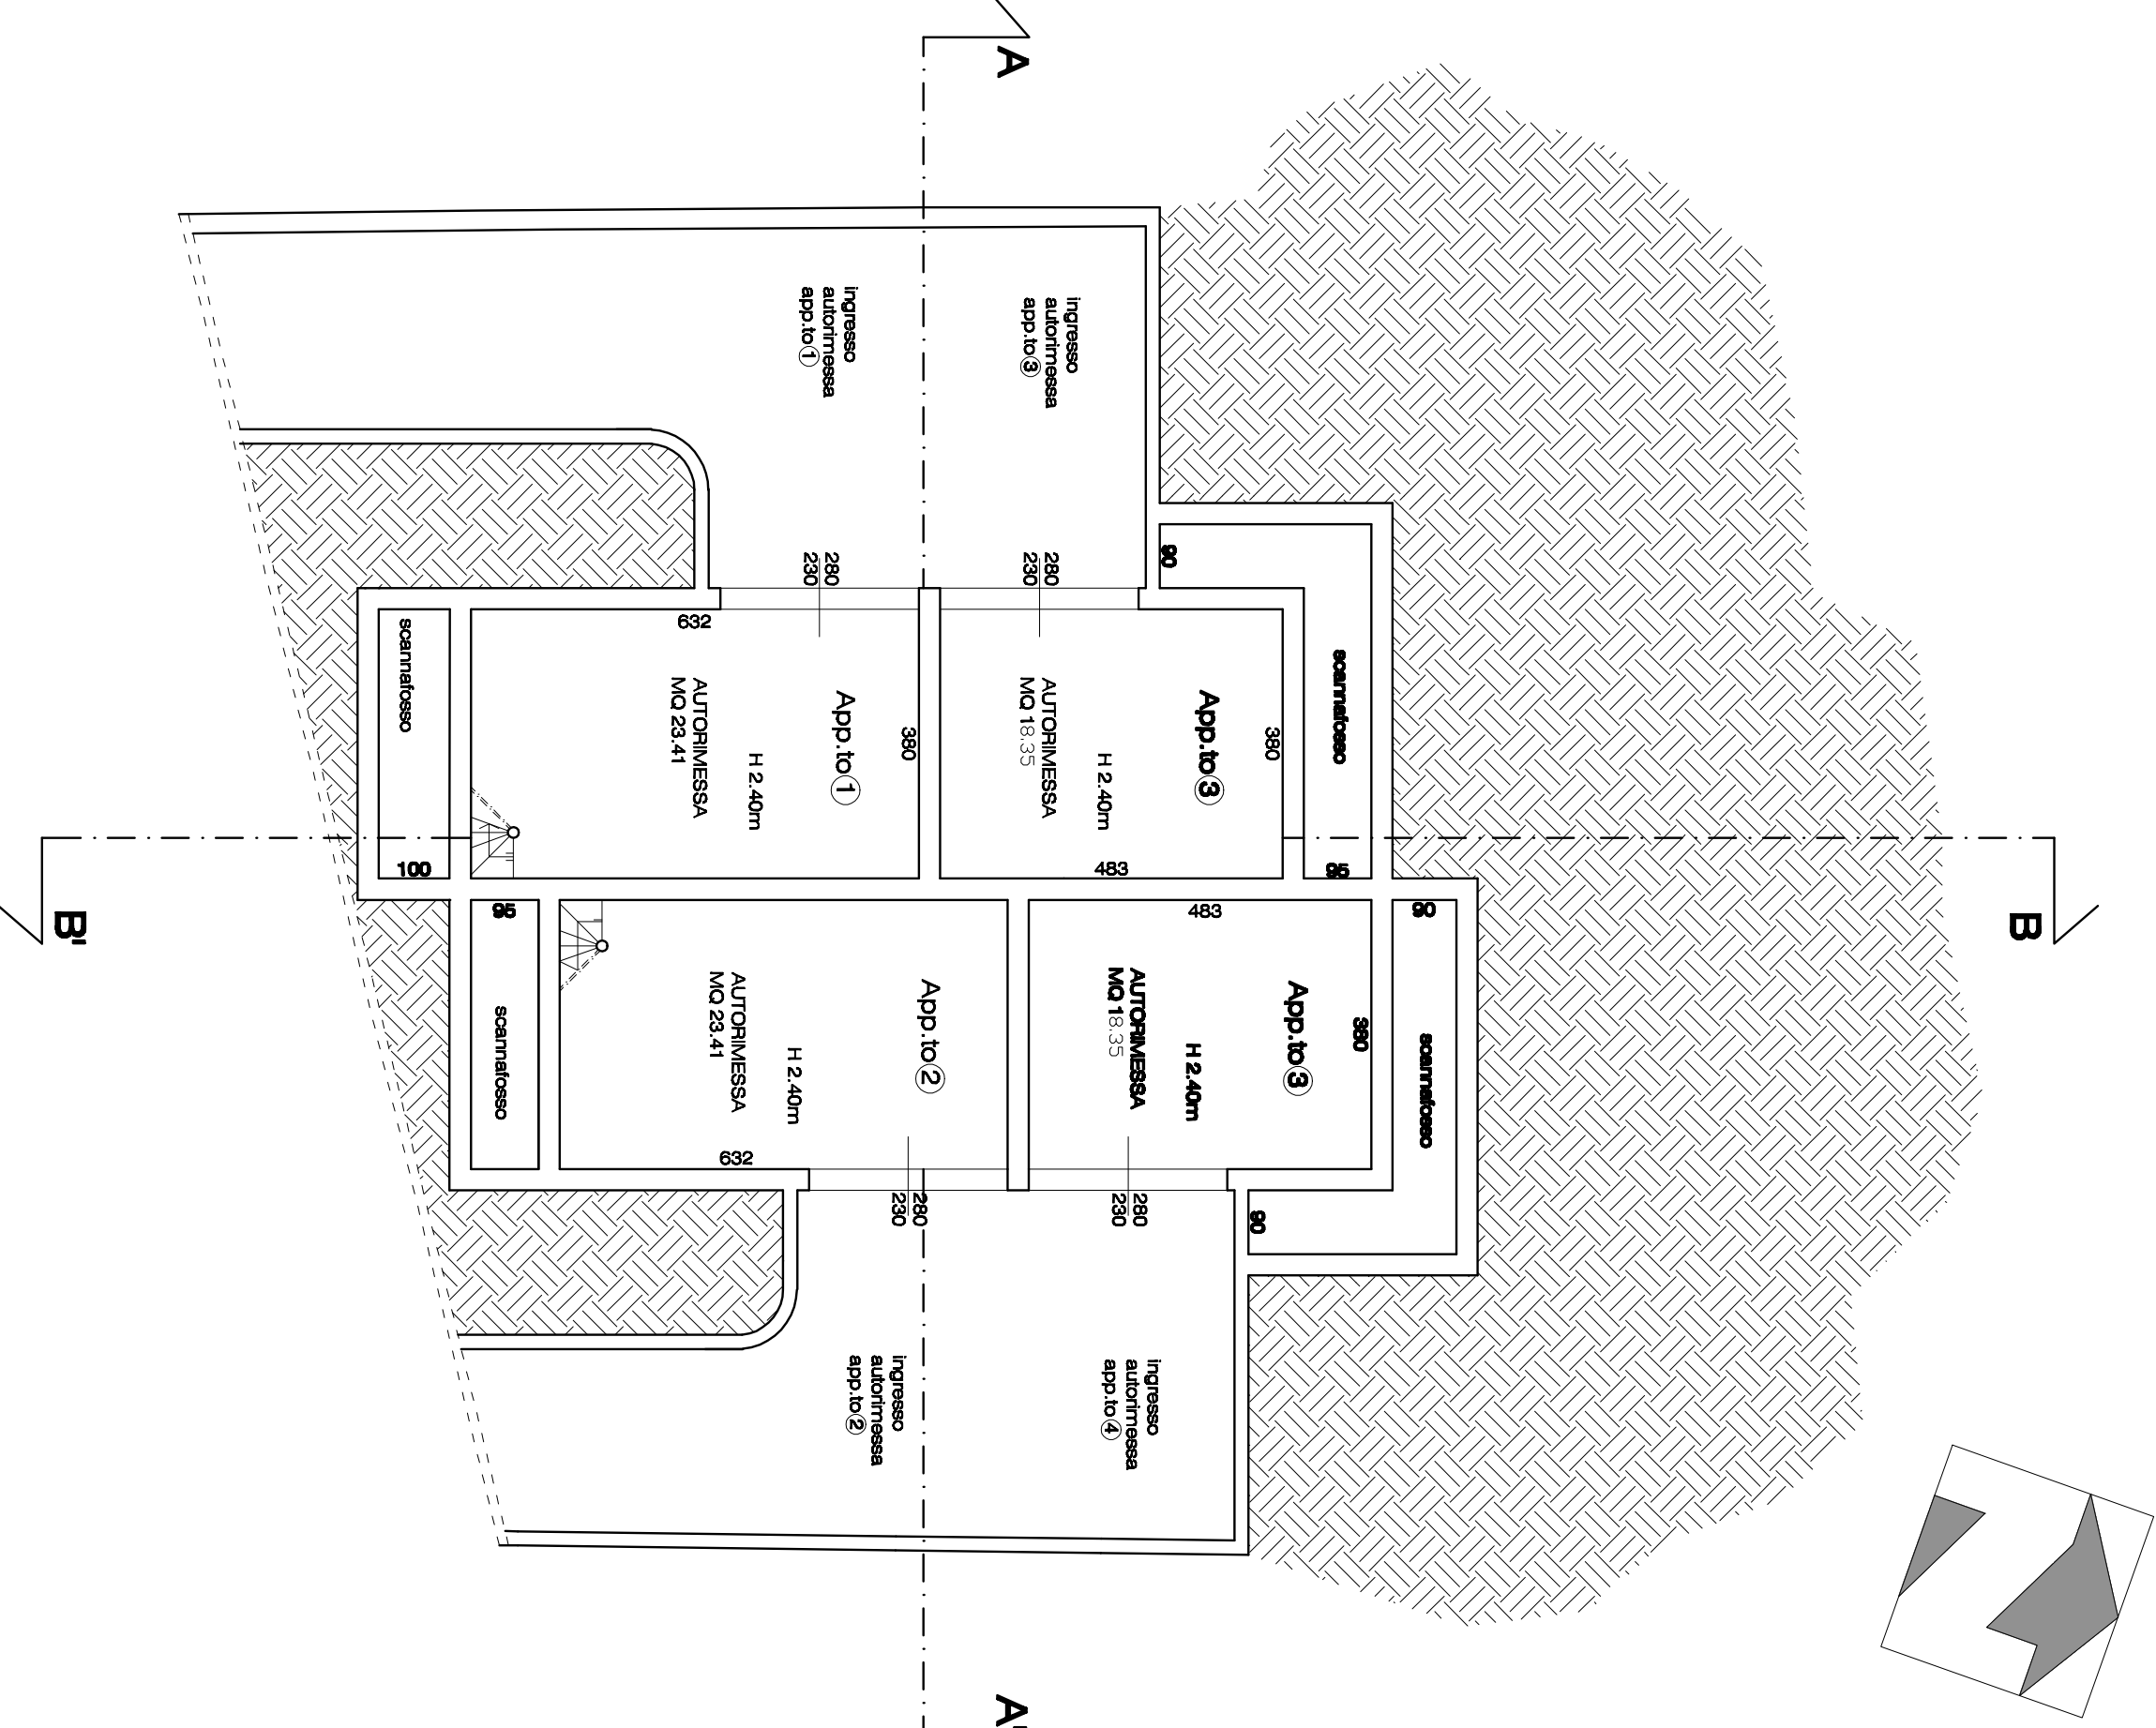


PIANTA PIANO INTERRATO
scala 1:100

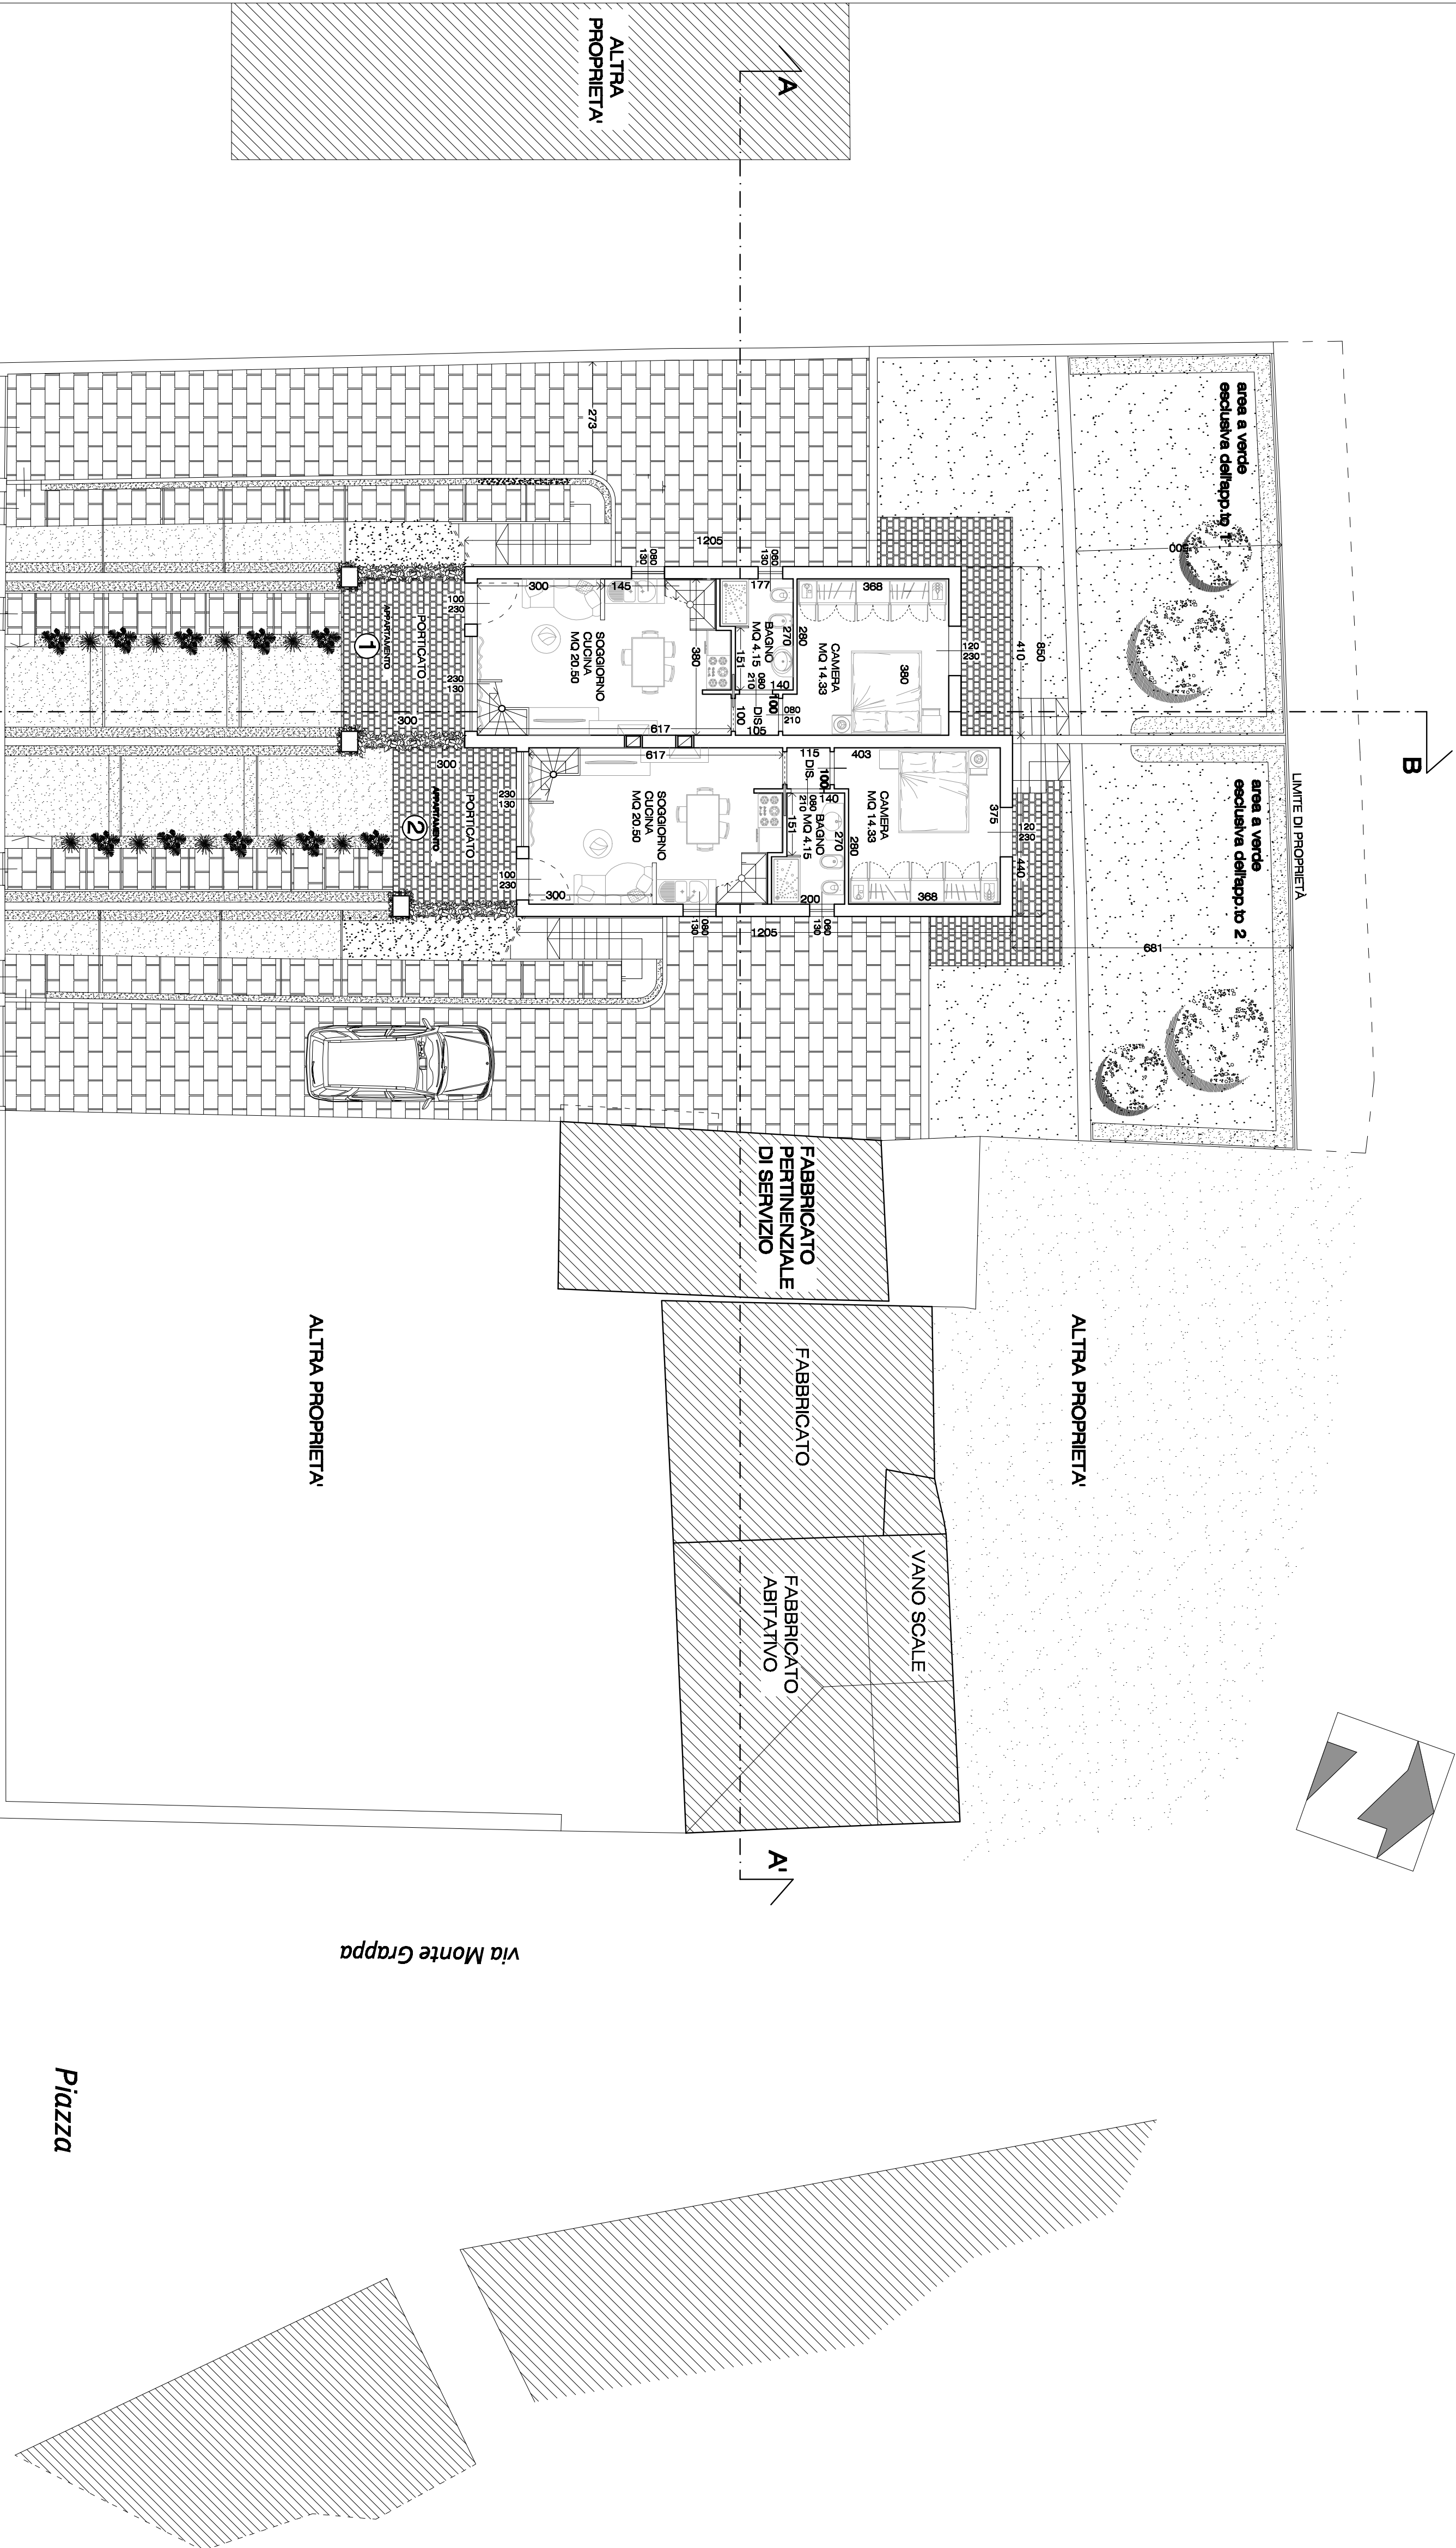

PIANTA PIANO TERRA
scala 1:100

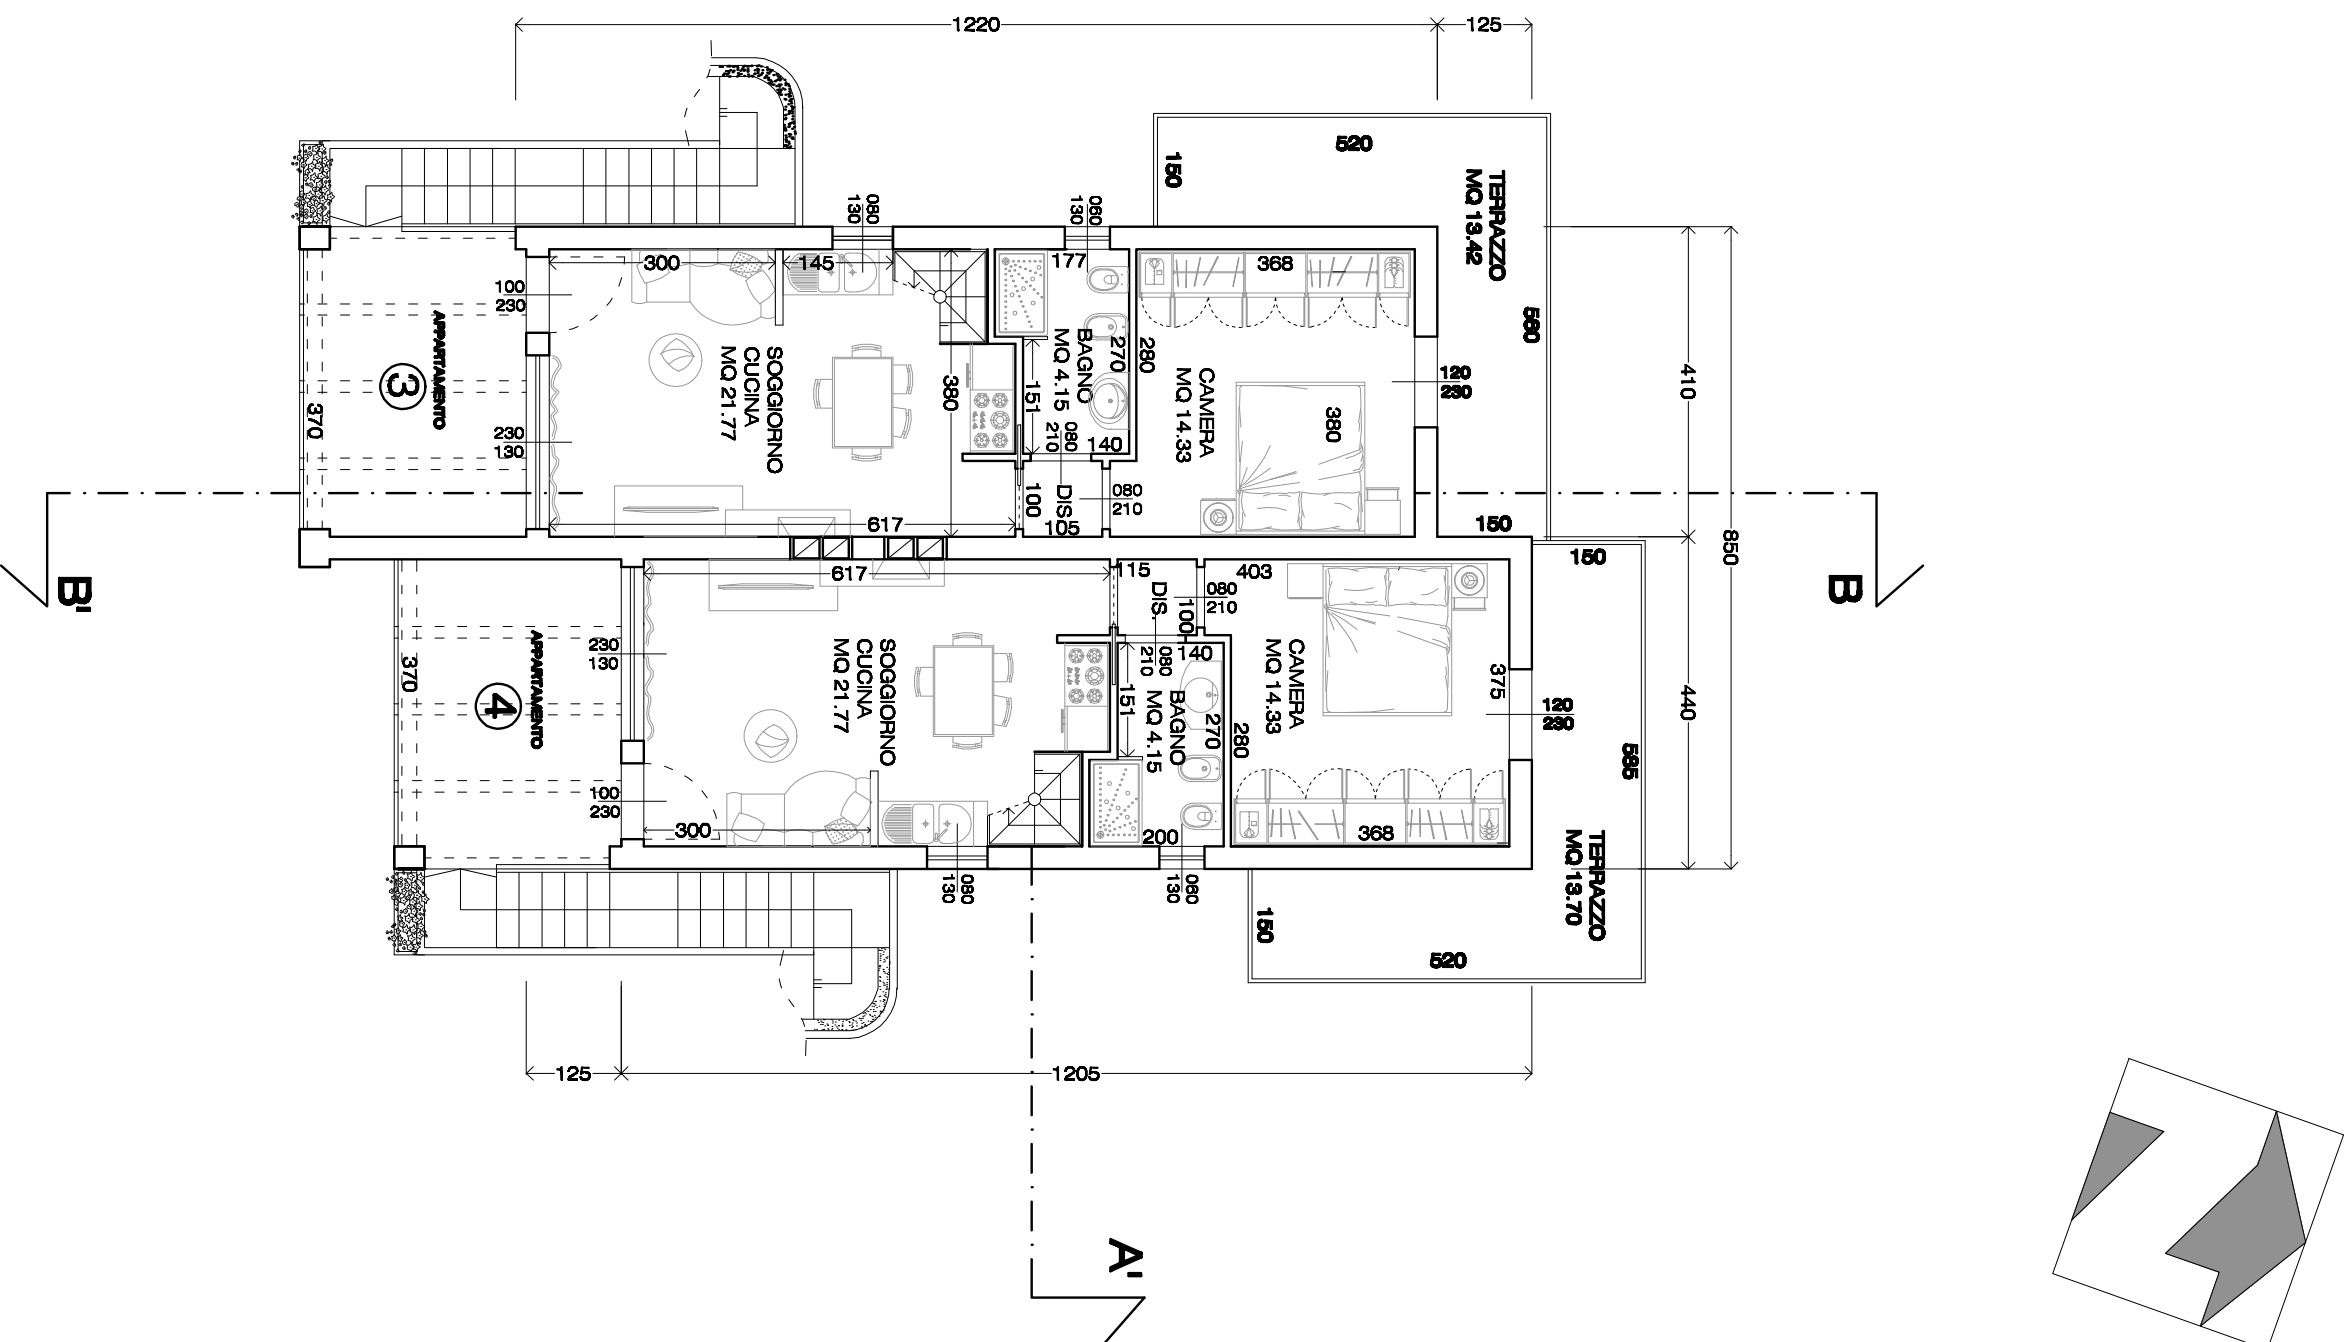

PIANTA PIANO PRIMO
scala 1:100

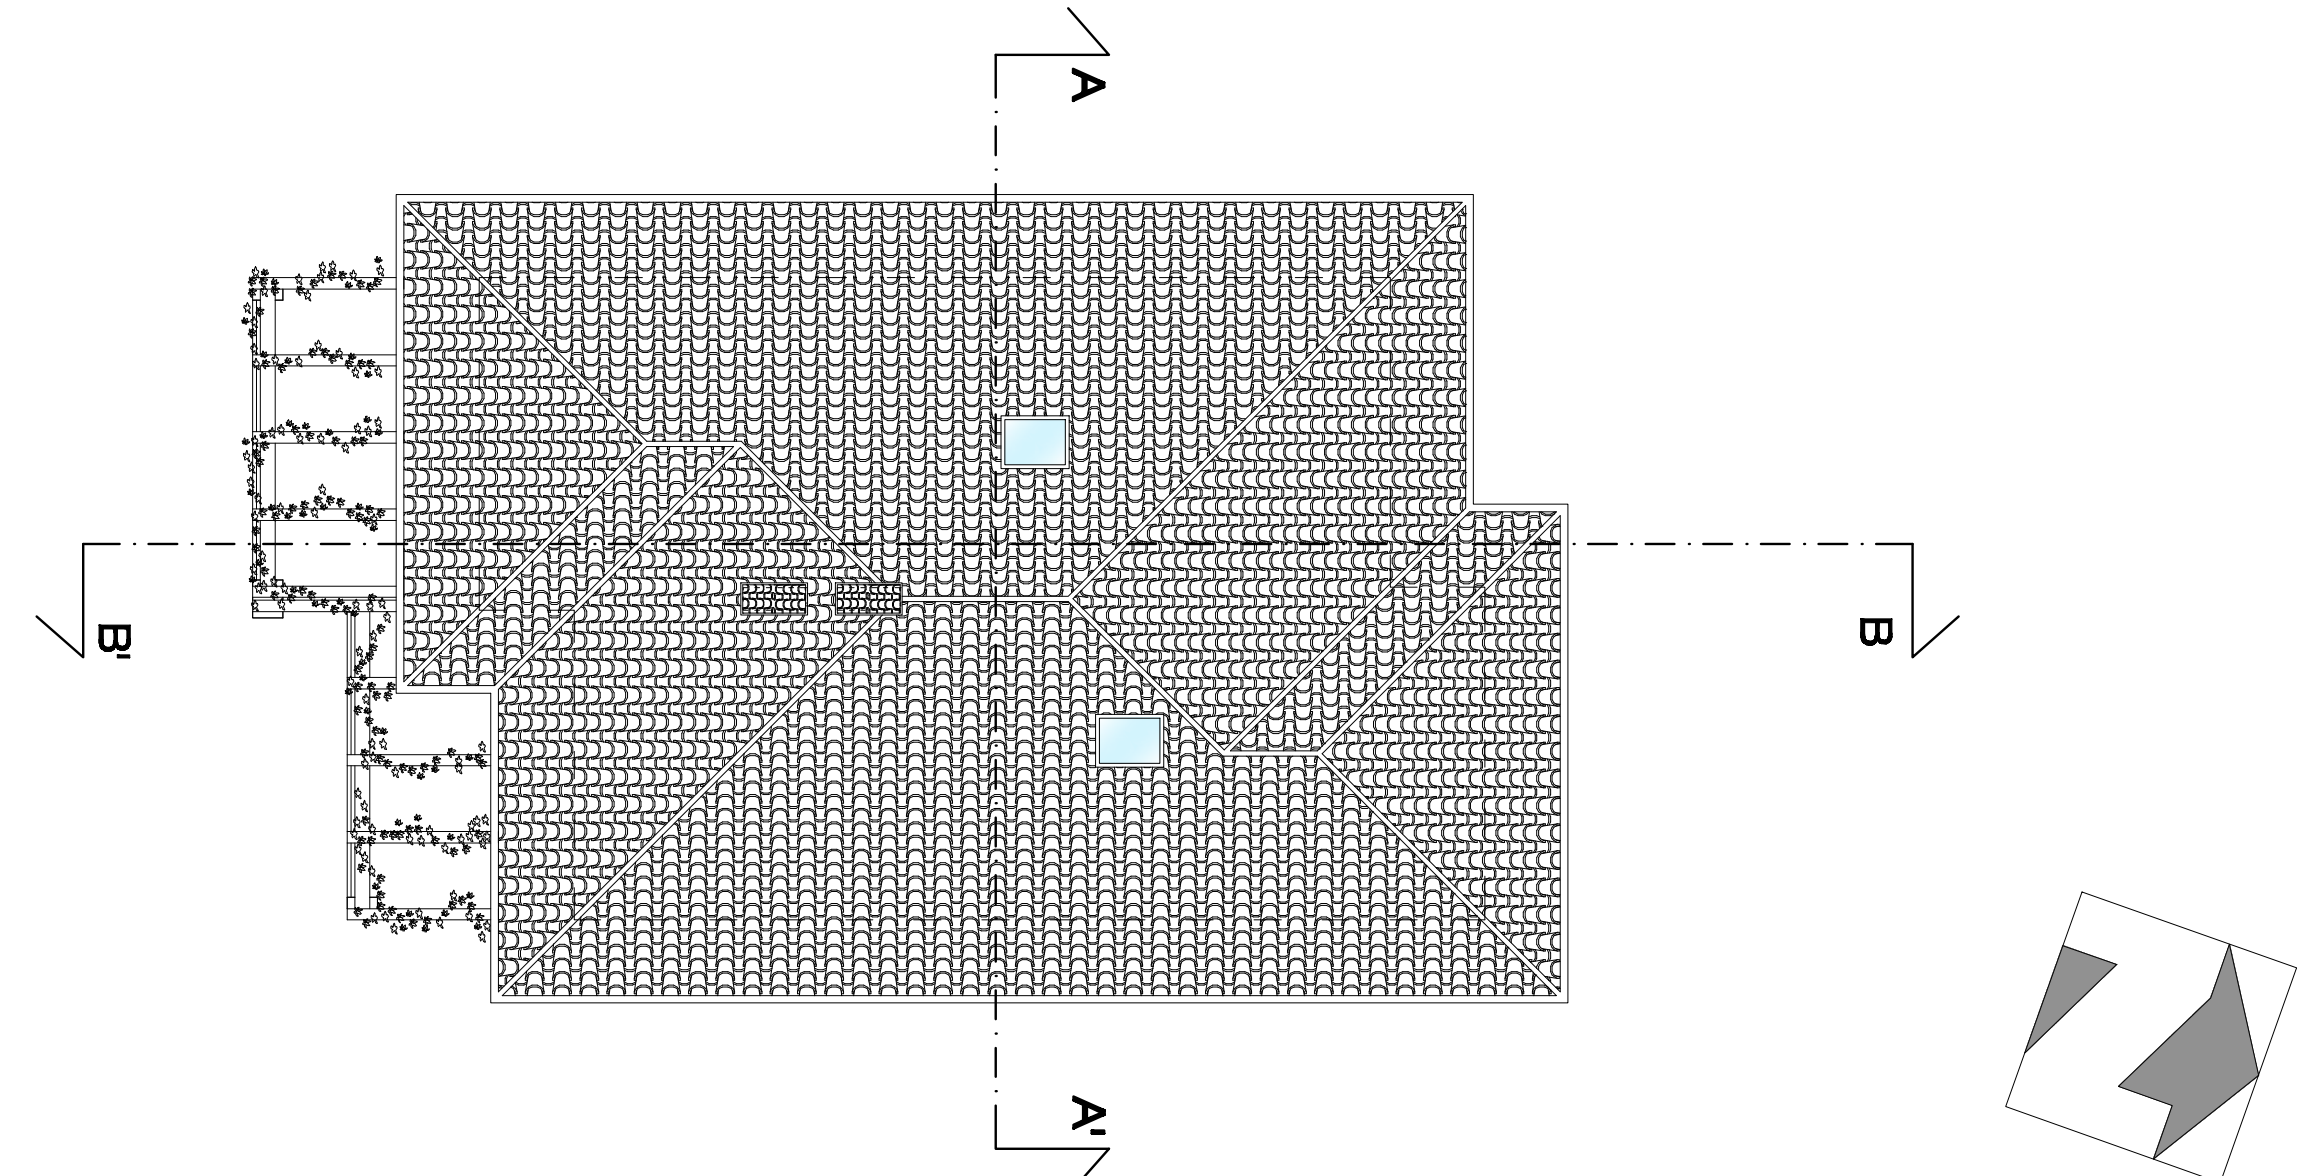

PIANTA DELLA COPERTURA
scala 1:100