


EDILIZIA GENOVESE S.p.A.
CASEGIATO IN SOLCESE.
VIA G-POIRÉ, CIVICO N° 131.

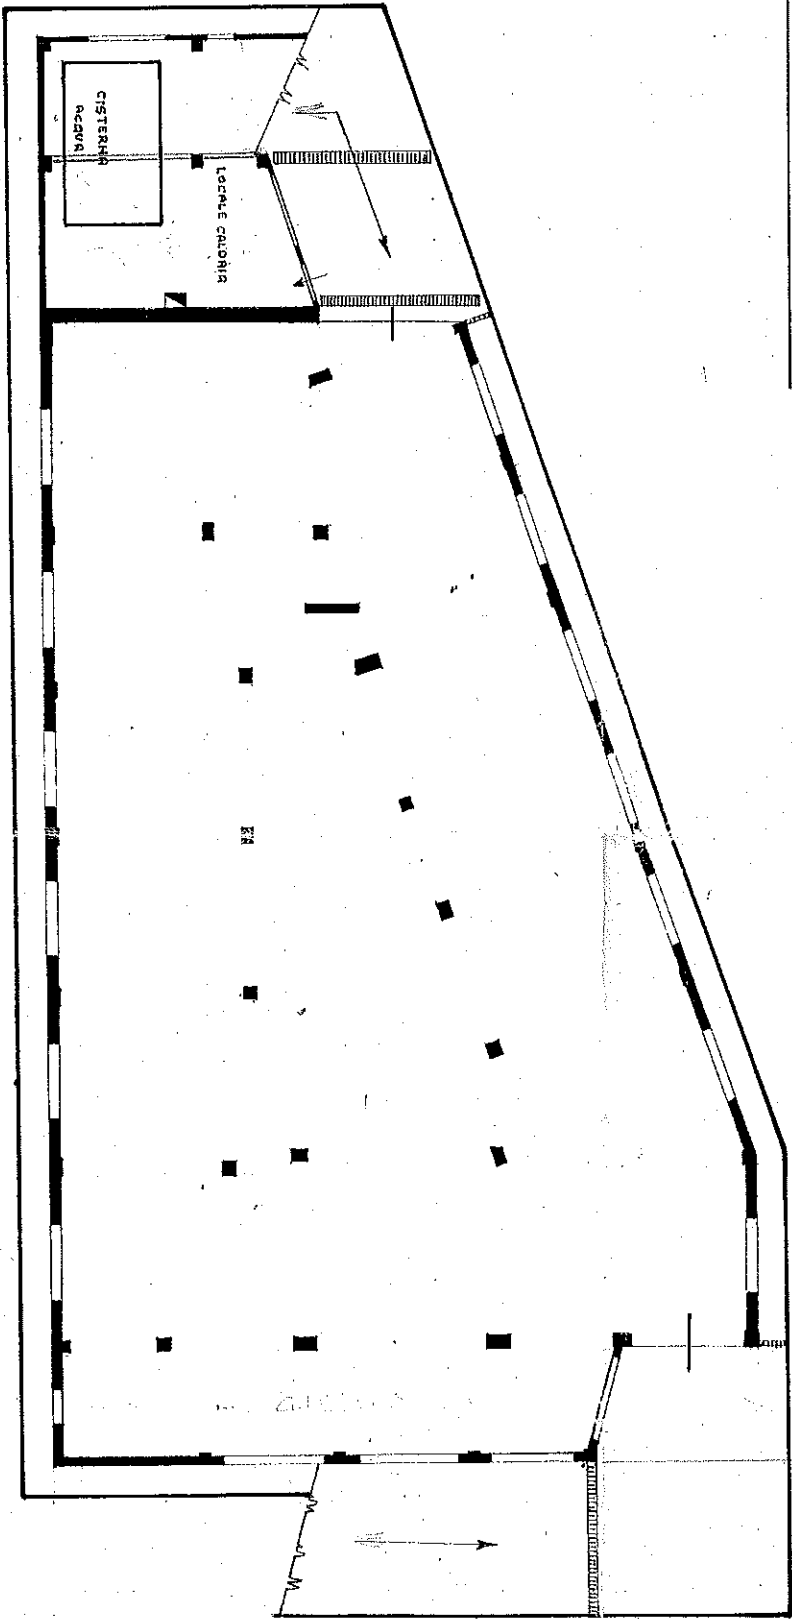

PIANTA PIANO SEMINTERRATO

SCALA 1:200