

**Agenzia del Territorio  
CATASTO FABBRICATI  
Ufficio Provinciale di  
Torino**

Dichiarazione protocollo n. TO0522406 del 17/07/2009

Planimetria di u.i.u. in Comune di Torino

Via Candido Viberti

civ. 15

Identificativi Catastali:

Sezione:

Foglio: 73

Particella: 1332

Subalterno: 61

Compilata da:  
Bascone Ignazio

Iscritto all'albo:  
Ingegneri


Prov. Torino

N. 4141


Scheda n. 1

Scala 1:200

### PIANTA PIANO PRIMO (2°P.F.T.) h.:3.00 mt

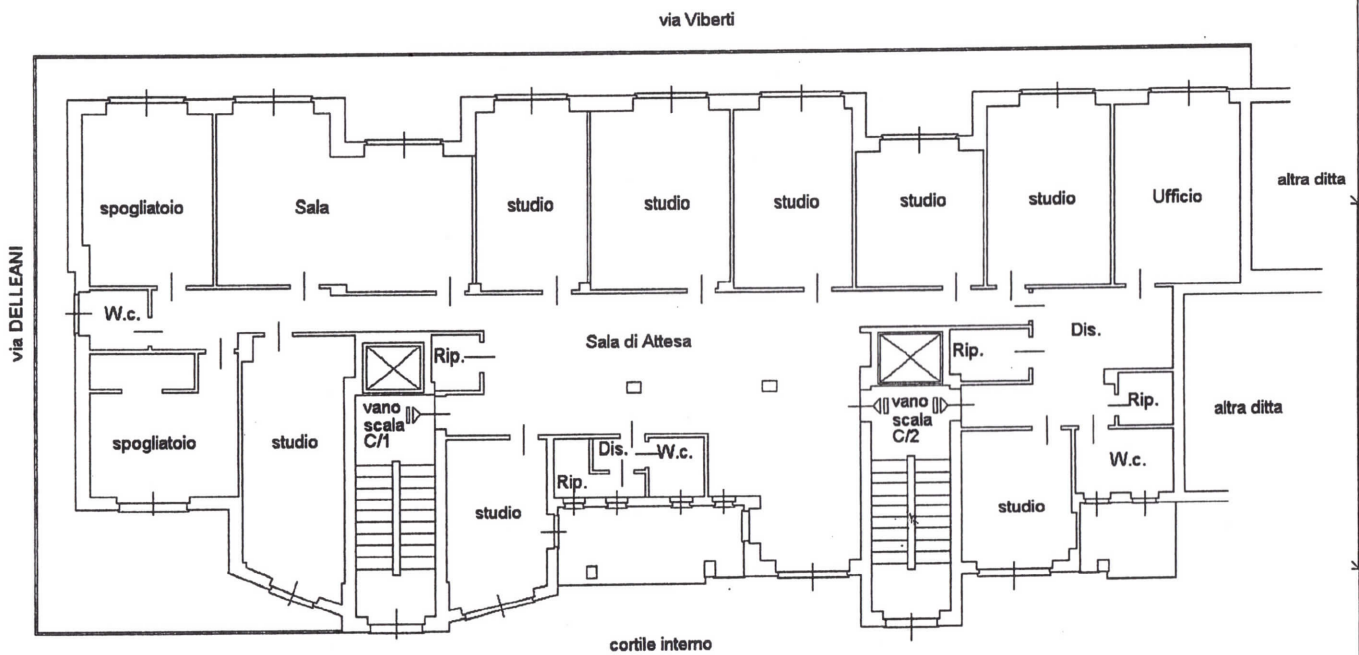

### PIANTA SECONDO PIANO INTERRATO (2 P.S.) h :2,95 mt

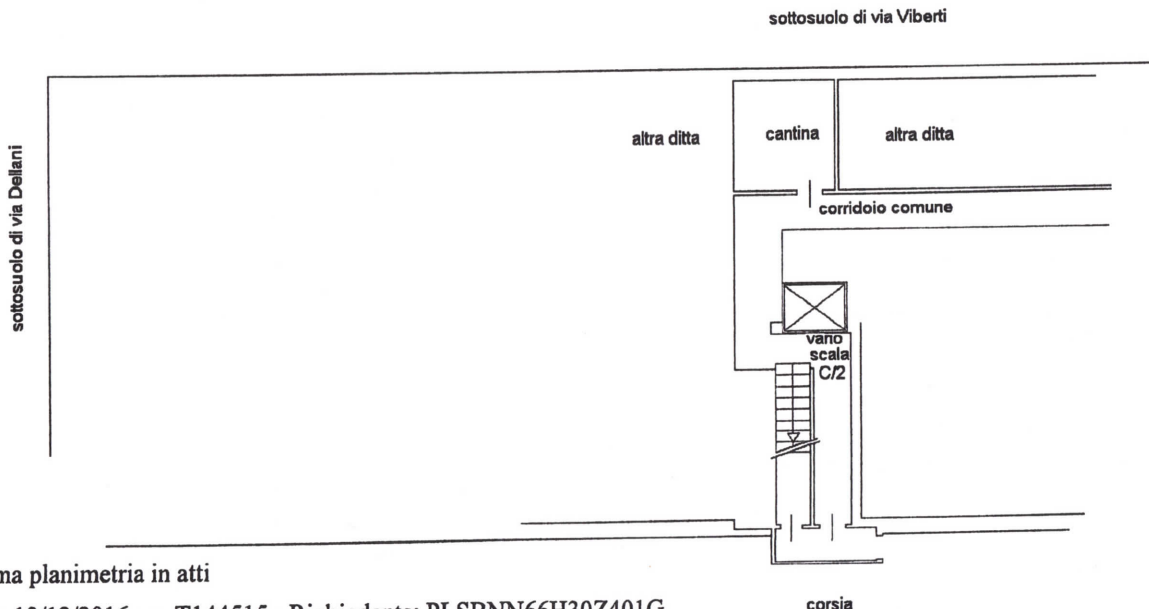

Ultima planimetria in atti

Data: 13/12/2016 - n. T144515 - Richiedente: PLSBNN66H30Z401G

Totale schede: 1 - Formato di acquisizione: A4(210x297) - Formato stampa richiesto: A4(210x297)

Catasto dei Fabbricati - Situazione al 13/12/2016 - Comune di TORINO (L.219) - < Foglio: 1235 - Particella: 12 - Subalterno: 150 >  
VIA VIBERTI CANDIDO n. 15 piano: 1-S2;