




Progetto sul LOTTO B Sup 1494.35 Ce = 647.8 mq
Pianta piano interrato
Progetto

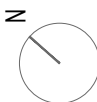


Tav.
8.4

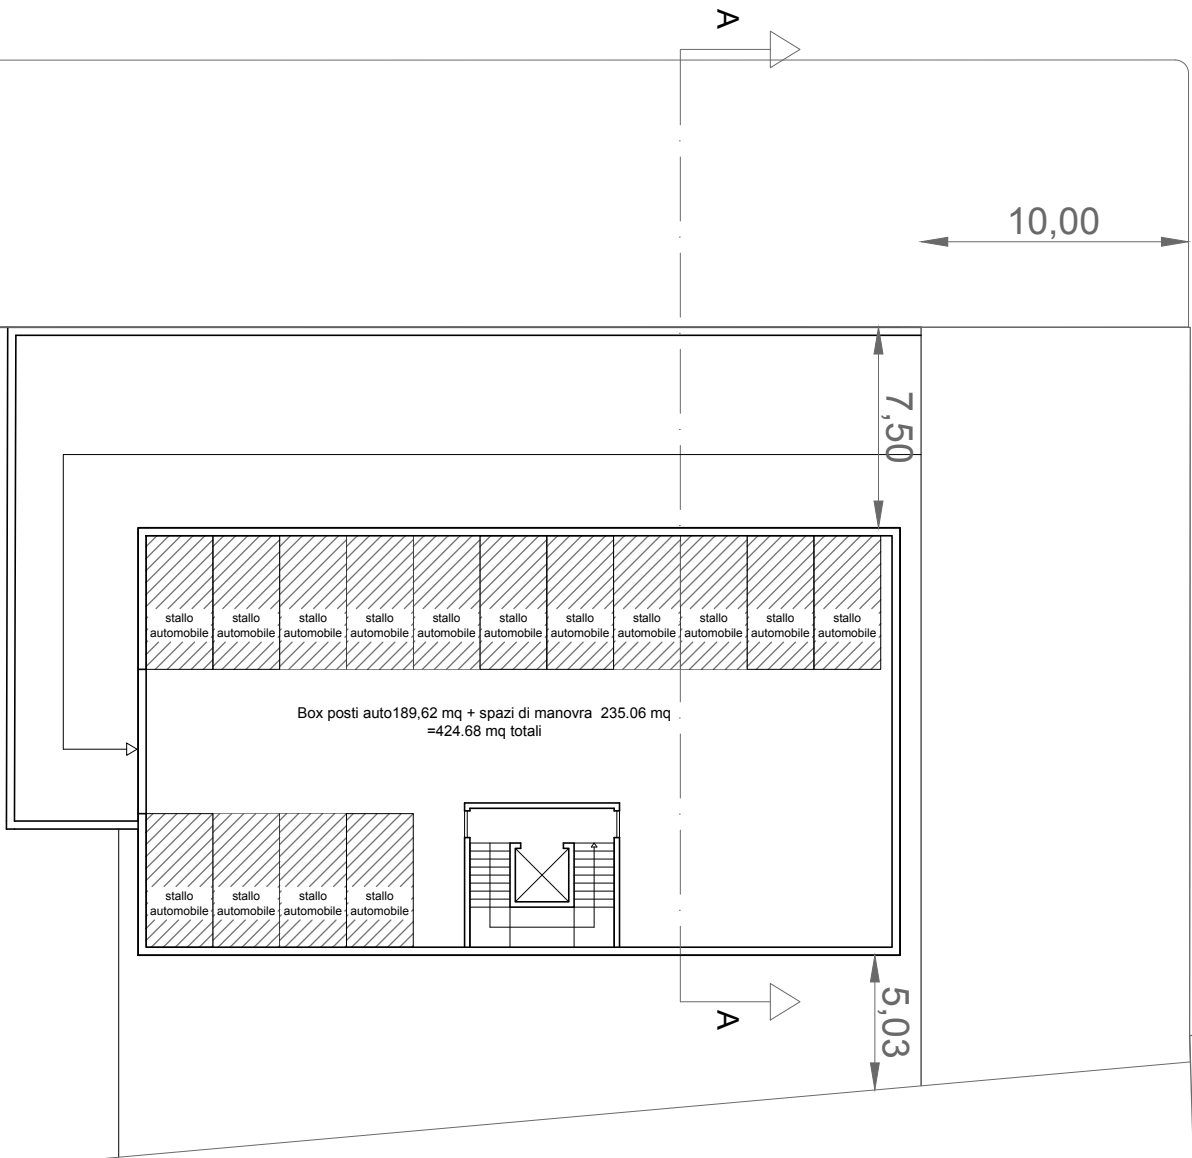

DIVISIONE LOTTI

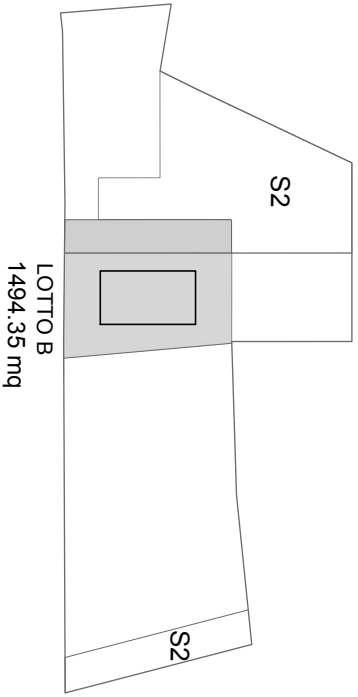

SEZIONE A A
 456,43 mq + 191,37 mq = 647,8 mq ce

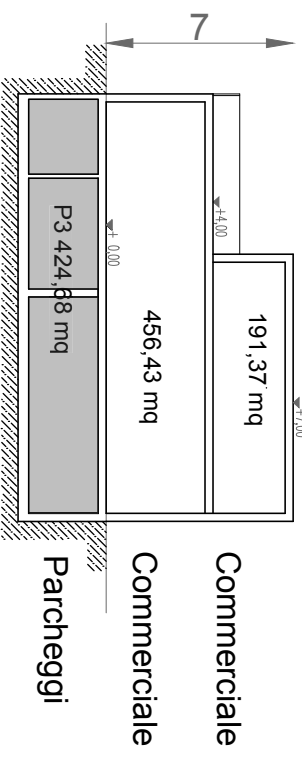

Scala 1:50