


76,00 mq

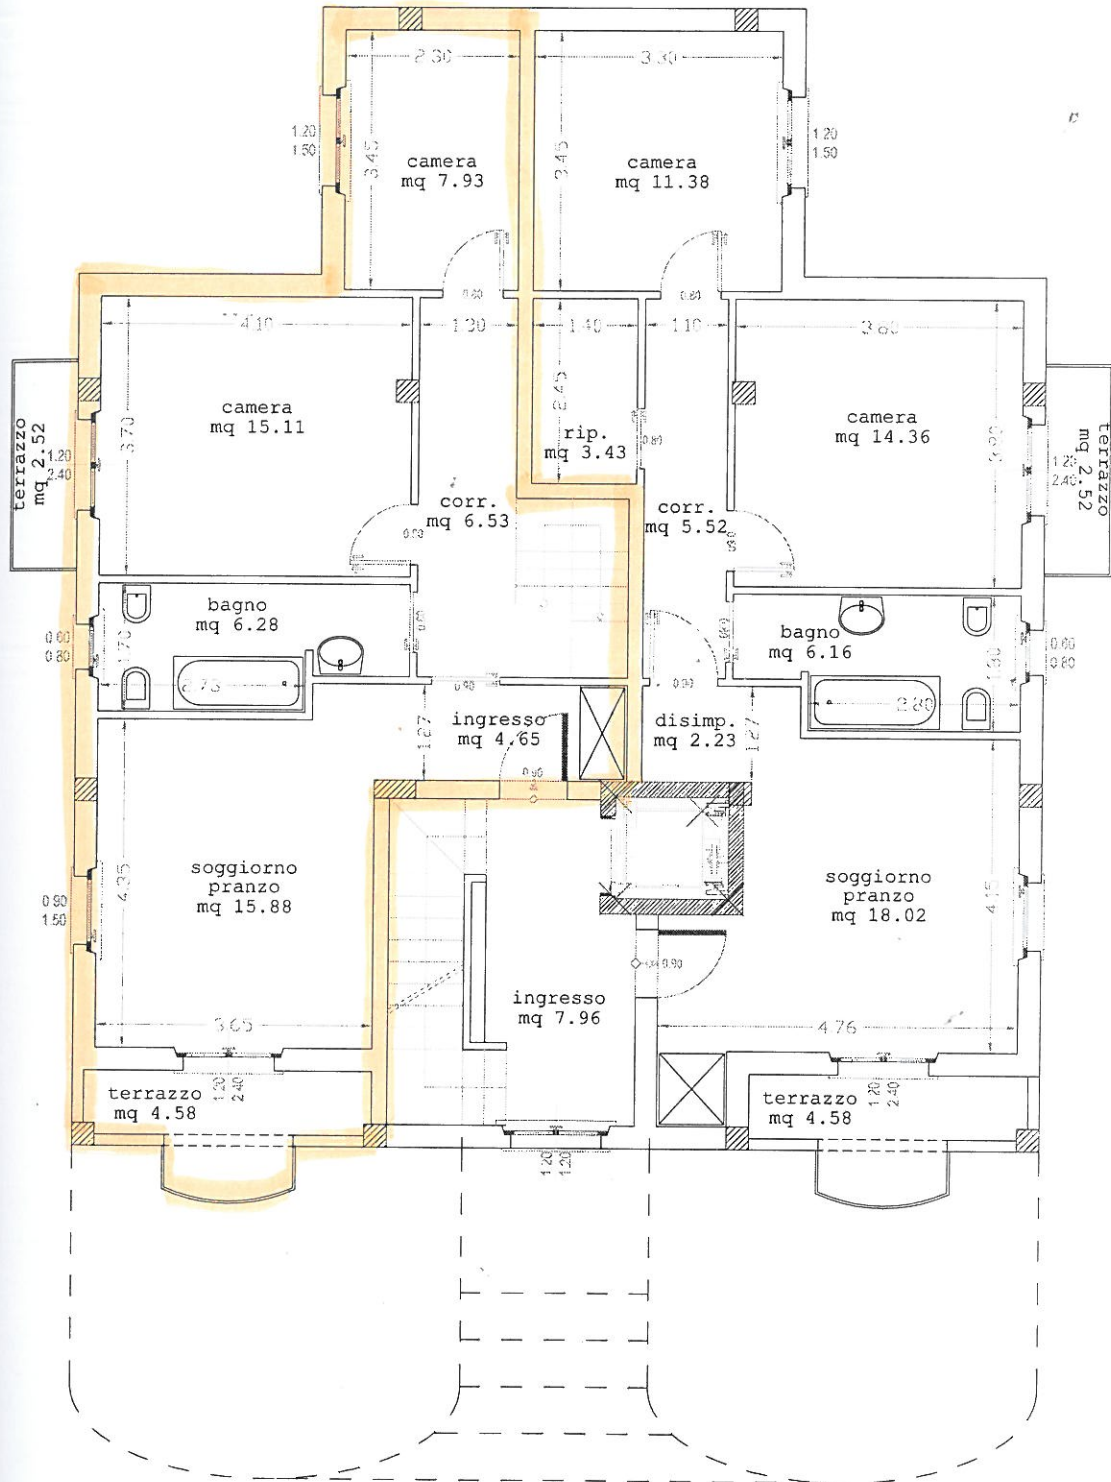

PIANTA PIANO SECONDO Scala 1:100

u

2M IMMOBILIARE s.r.l.

Via A. Sandrelli, 36
52044 CAMUGIA - CORTONA (AR)
Cod. Fisc. / Part. IVA 01923910515