

**Agenzia del Territorio
CATASTO FABBRICATI
Ufficio Provinciale di
Milano**

Dichiarazione protocollo n. _____ del _____
Planimetria di u.i.u. in Comune di Pessano Con Bornago
Via Alessandro Volta

civ. 26

Identificativi Catastali:


Sezione:
Foglio: 1
Particella: 585
Subalterno: 20

Compilata da:
Gerosa Guido

Iscritto all'albo:
Geometri

Prov. Monza E Brianza N. 786

Scheda n. 1 Scala 1:200

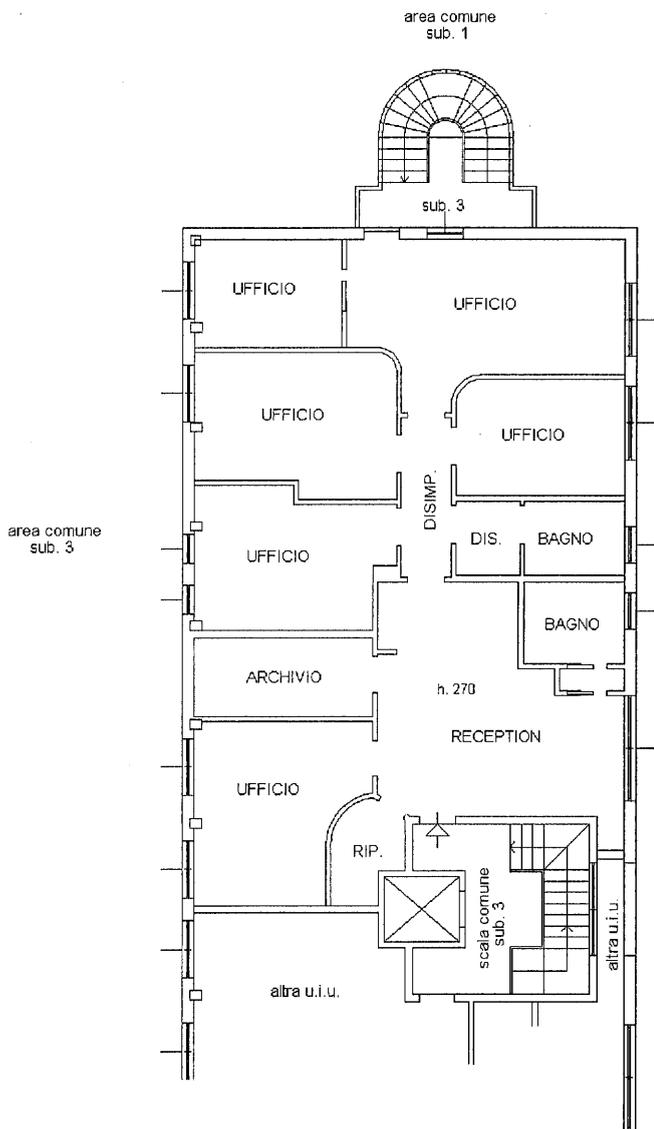

PIANTA PIANO SECONDO

