



Particolare tetto ventilato

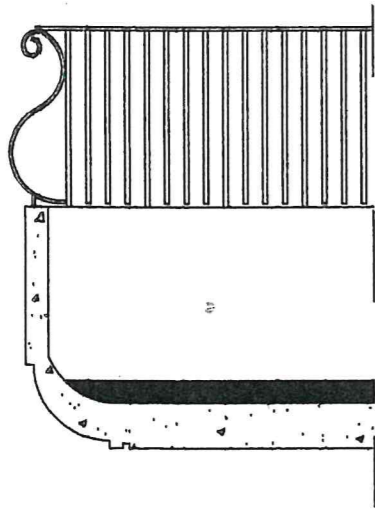


Particolare balcone

Prospetto 1

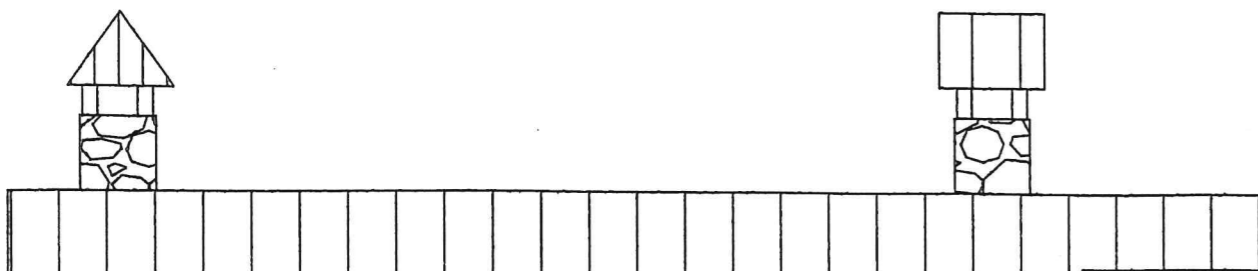


Planimetria generale del lotto e Pianta piano terra scala 1:100

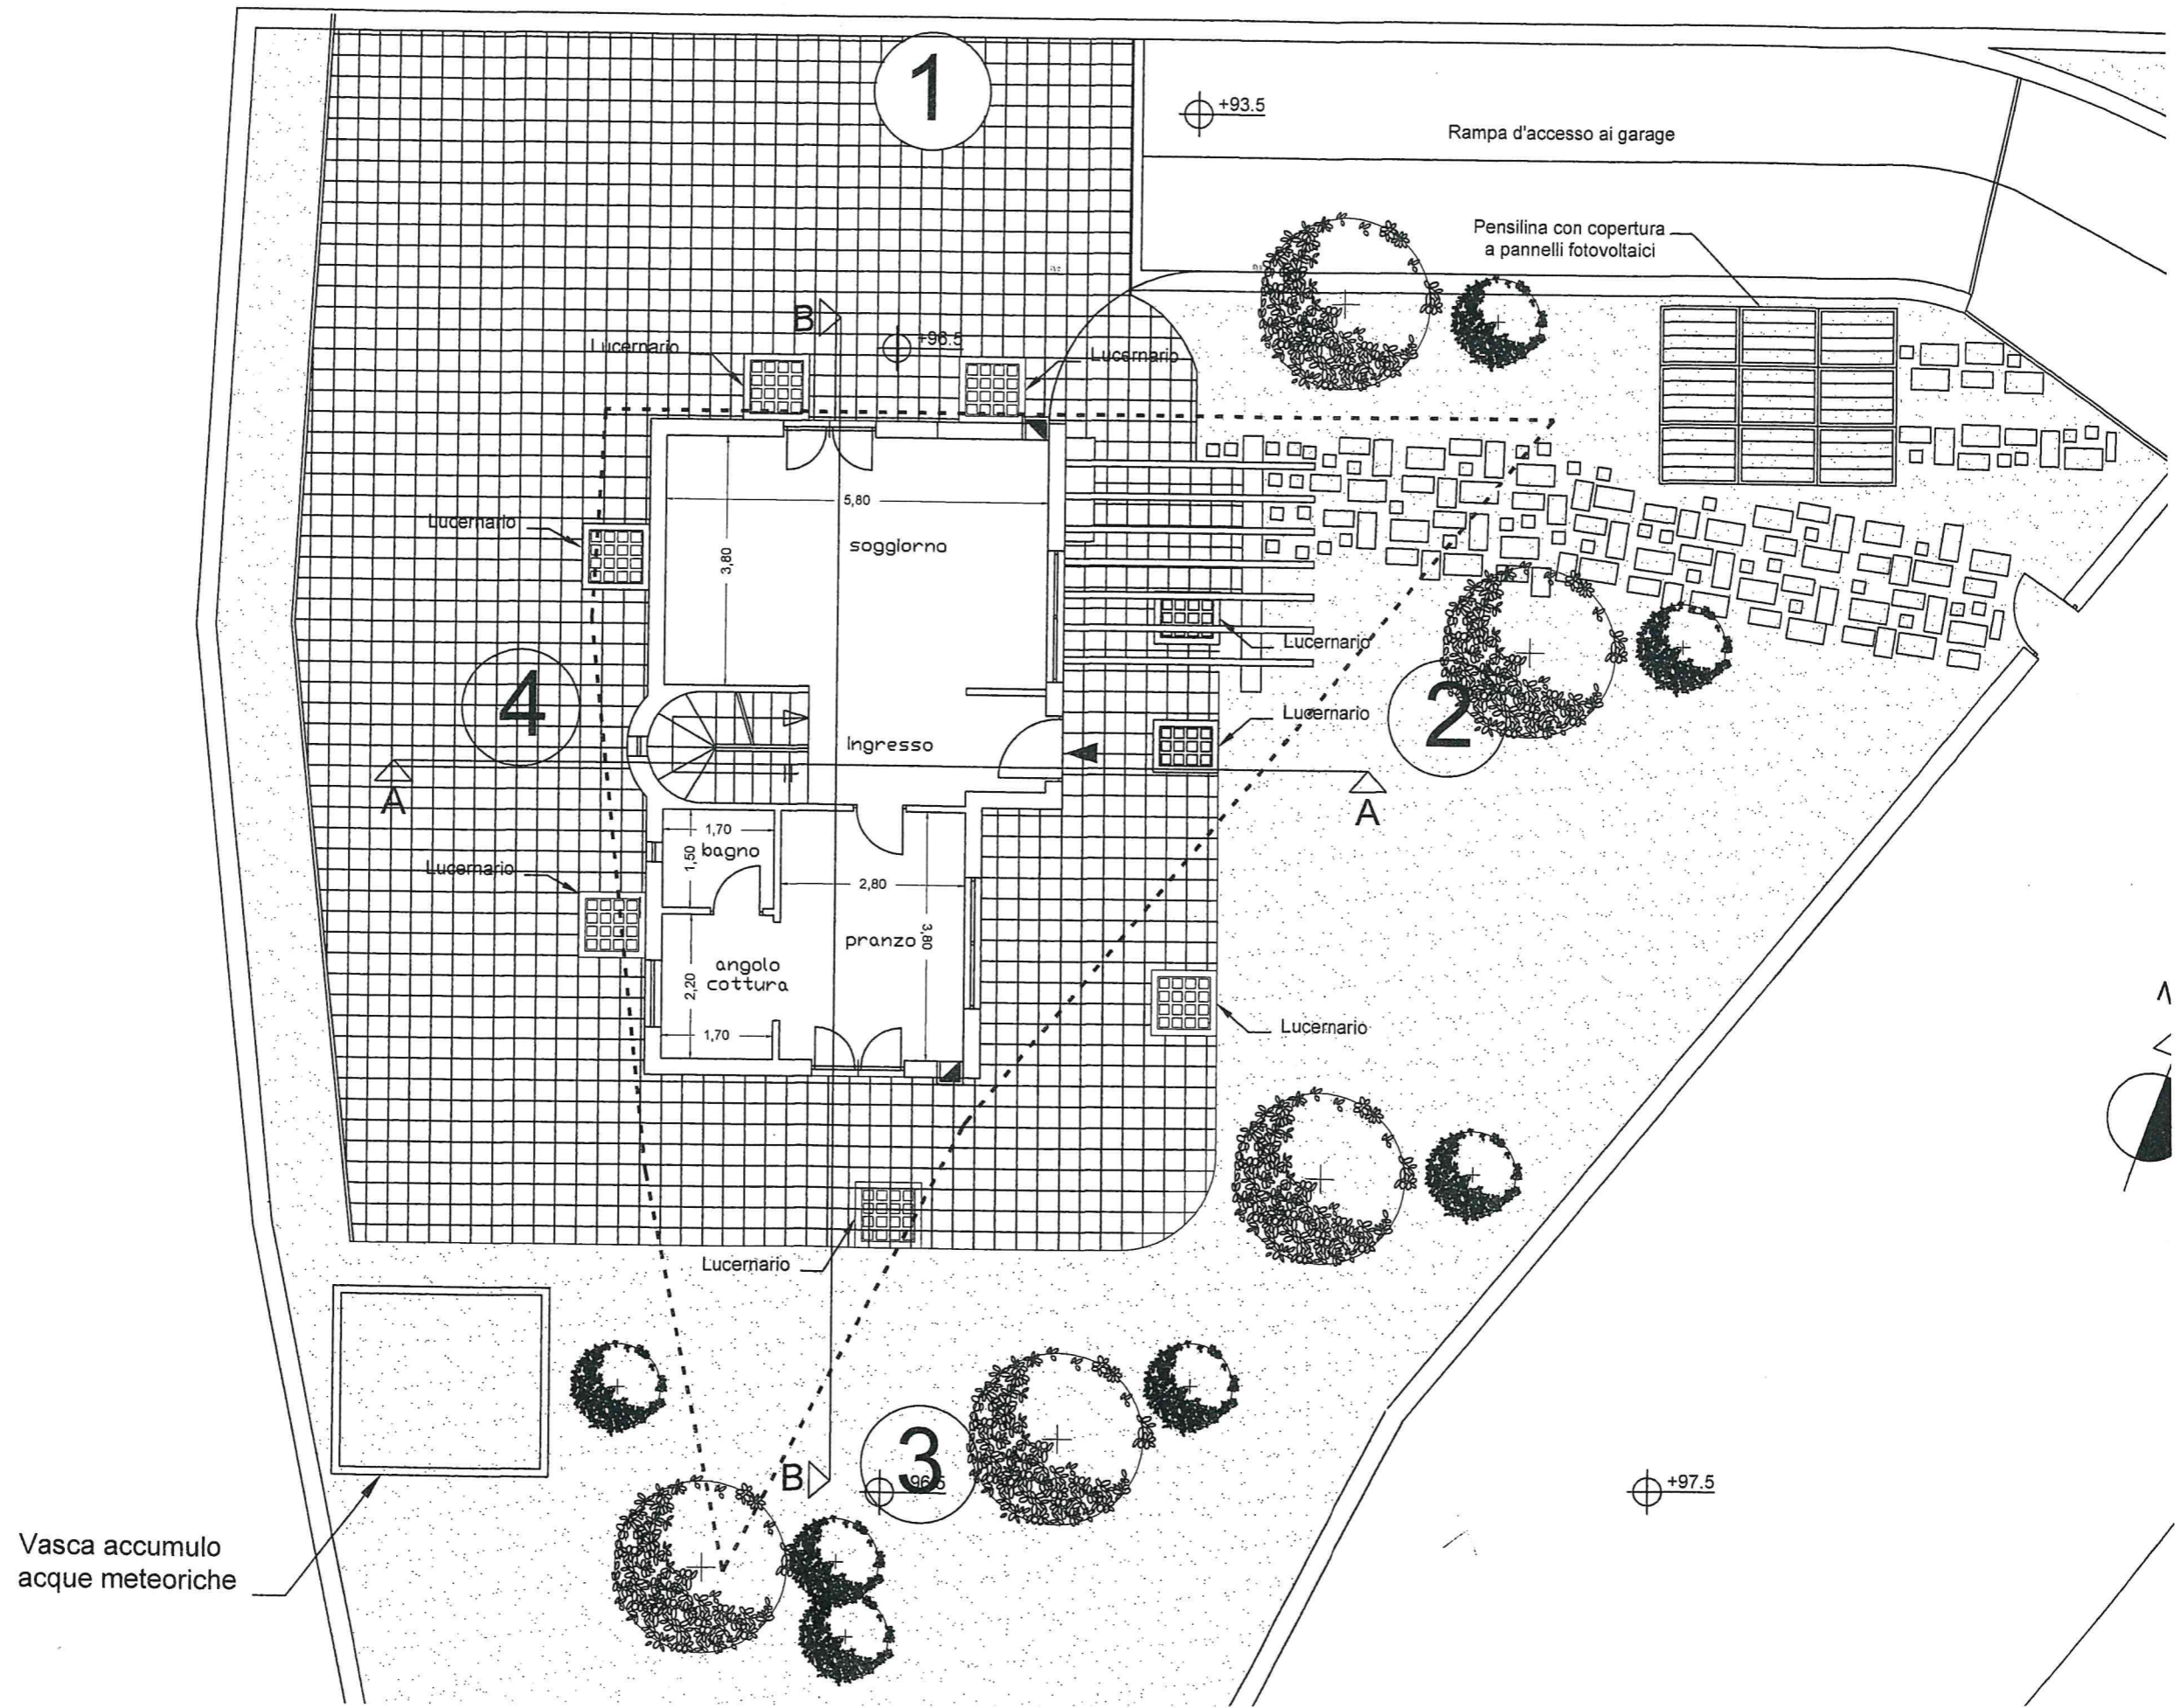


Pianta piano interrato scala 1:100

P

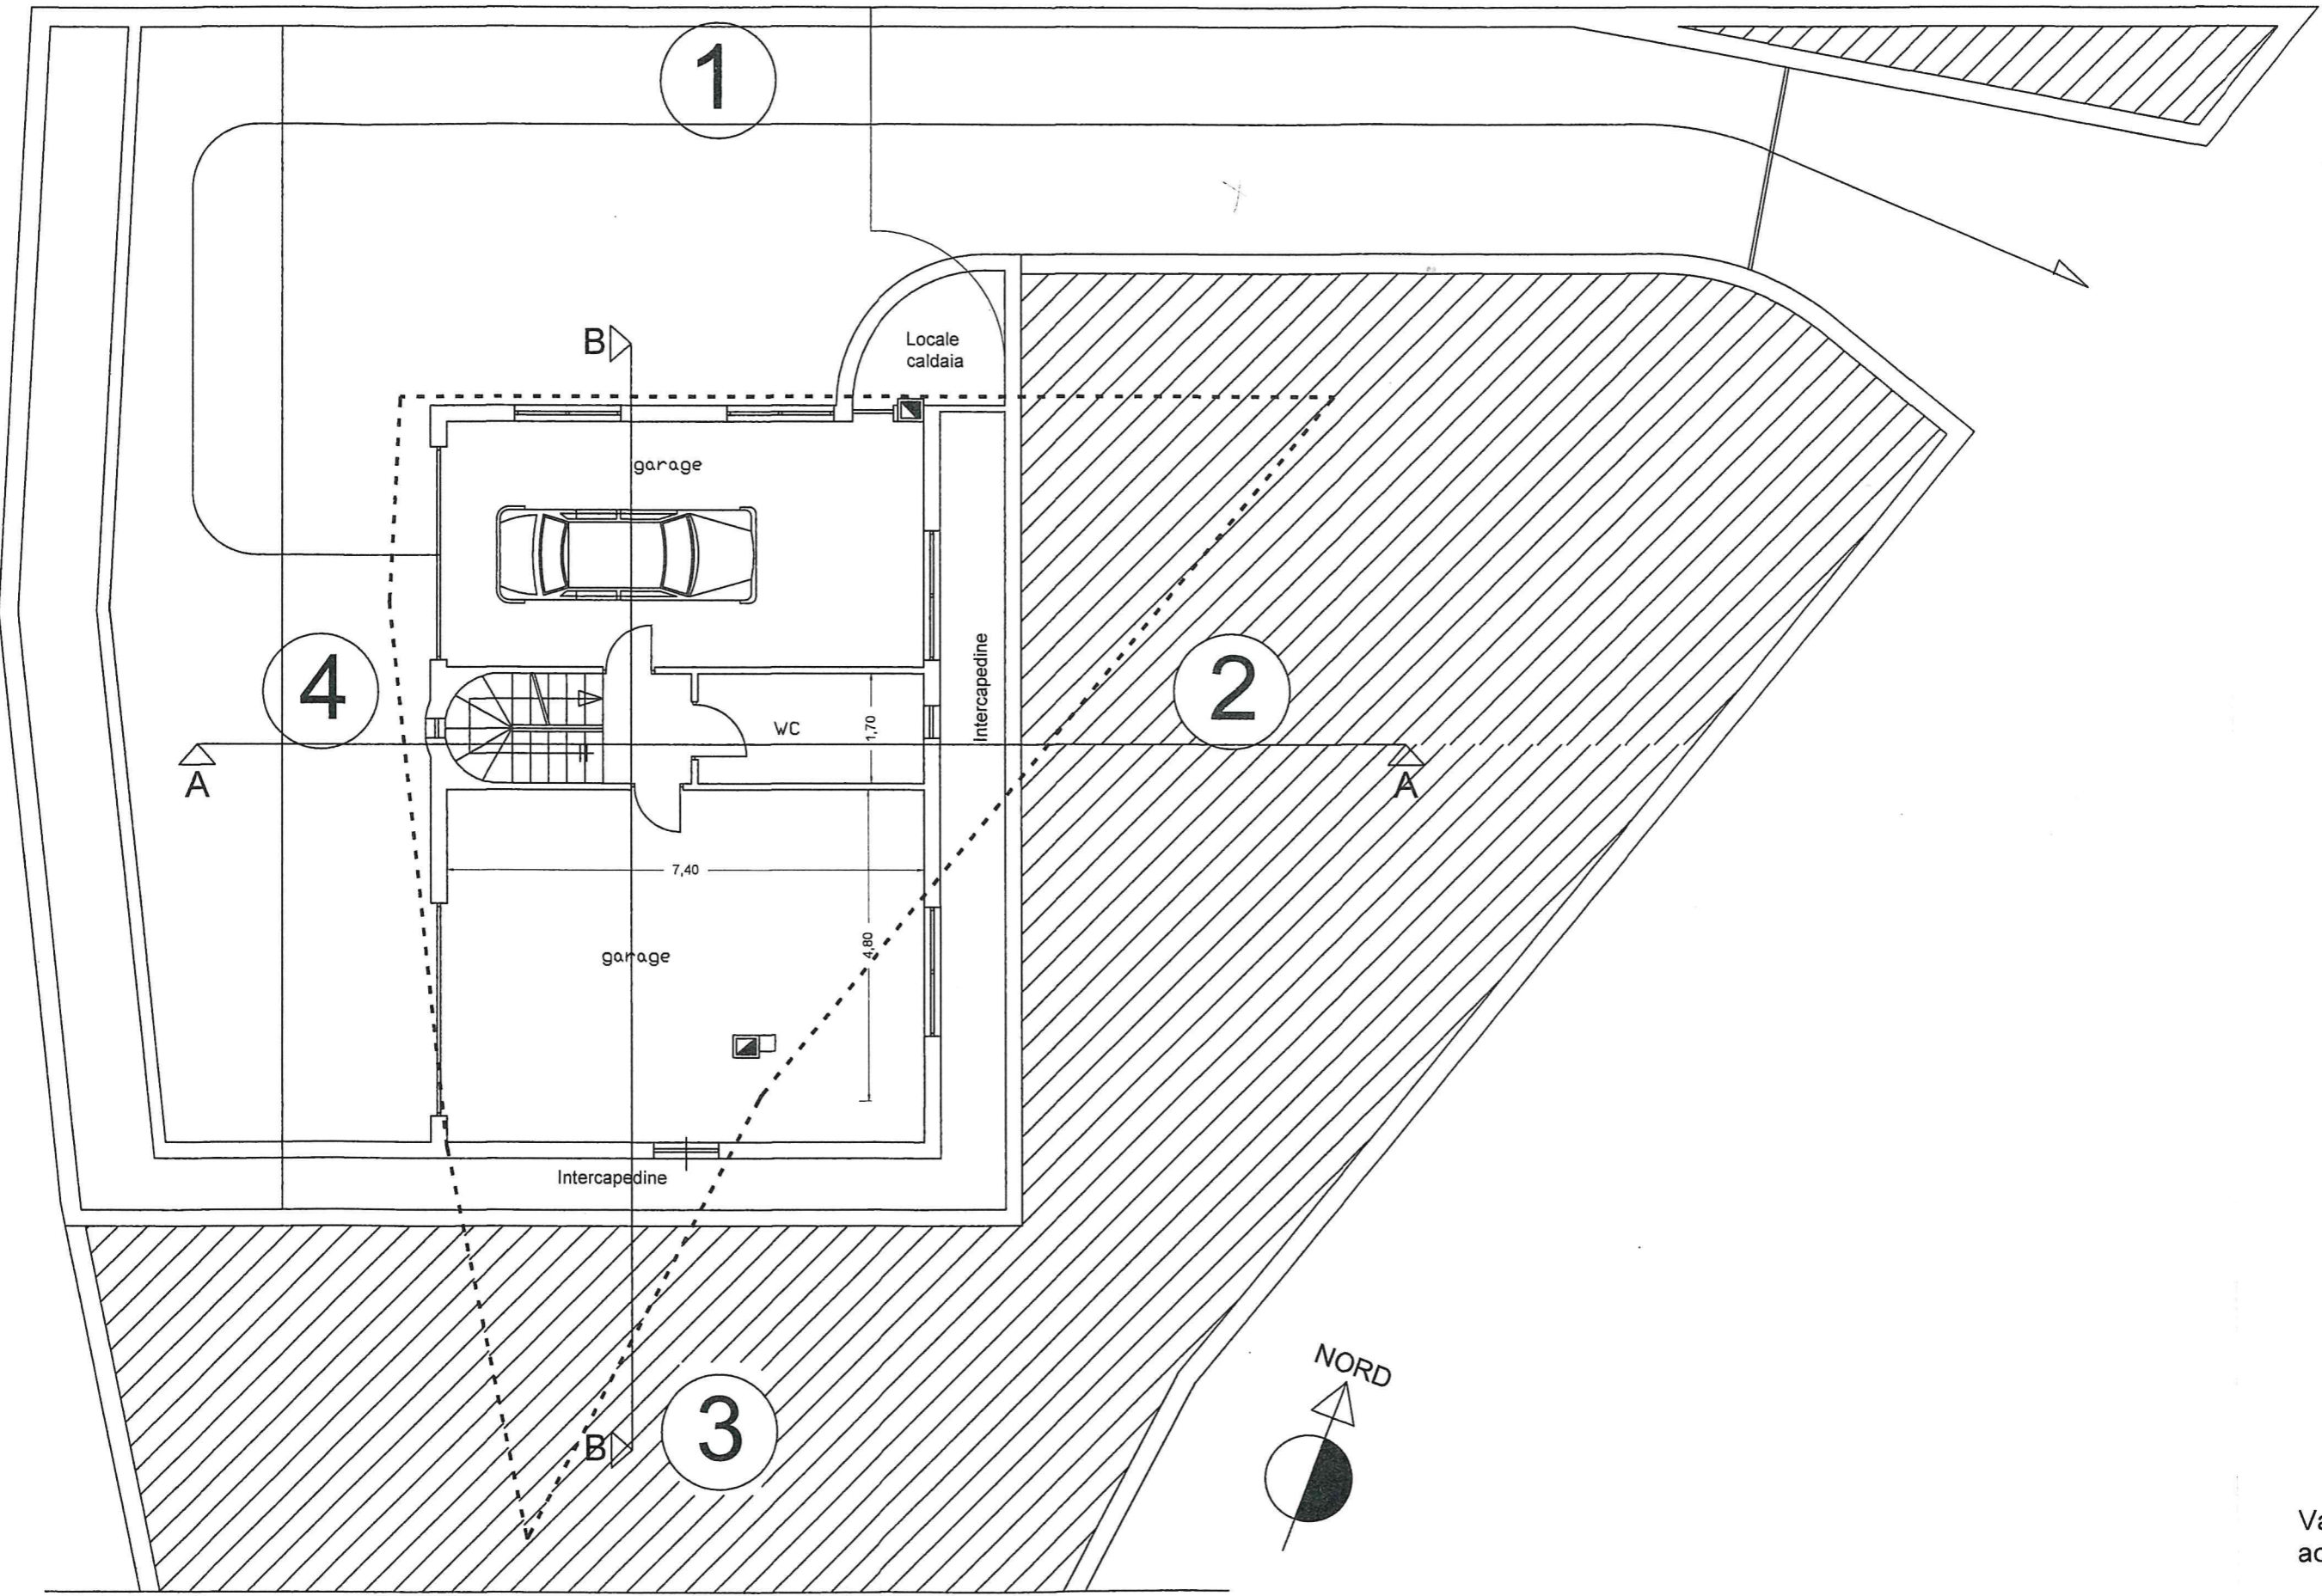

Vasca accumulo
acque meteoriche

Pianta primo piano scala 1:100

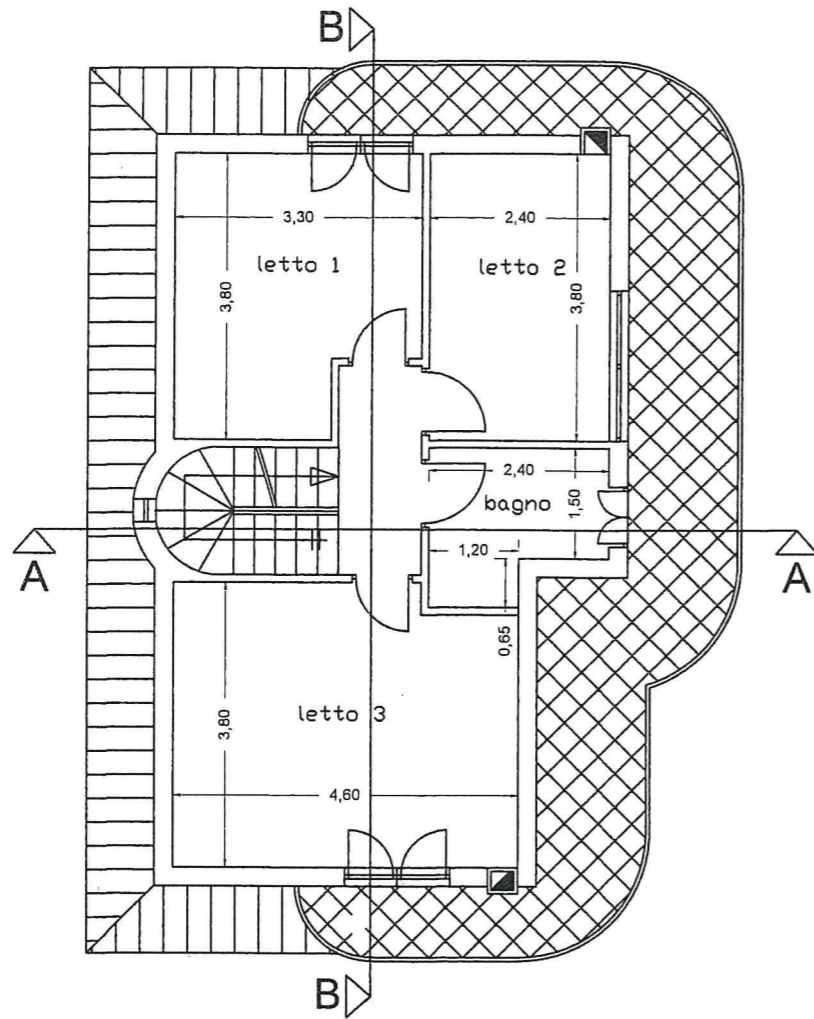

Sottotetto scala 1:100

