

Genzia del Territorio
CASTO FABBRICATI
Ufficio Provinciale di
Torino


Dichiarazione protocollo n. TO0477216 del 11/06/2007
Planimetria di u.i.u. in Comune di Foglizzo
Via Elena Di Montenegro civ. 36B

Identificativi Catastali:
Sezione:
Foglio: 5
Particella: 574
Subalterno: 4

Compilata da:
Castellina Giovanni
Iscritto all'albo:
Geometri
Prov. Torino N. 5427


1. Scala 1:200

PIANTA PIANO TERRA

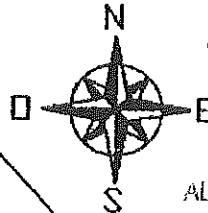


ALLEGATO ^uA ALL'ATTO
IN DATA 23 febbraio 2016
REP. N. 2080/1688




*Selezione
cassa Pucc Longo
do Anton
san C...*

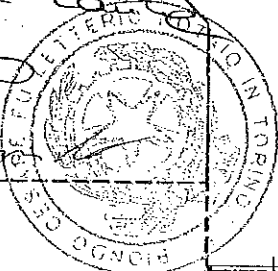

GIARDINO
ESCLUSIVO

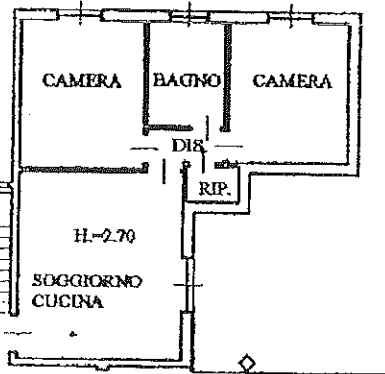

PIANTA PIANO INTERRATO

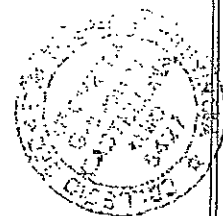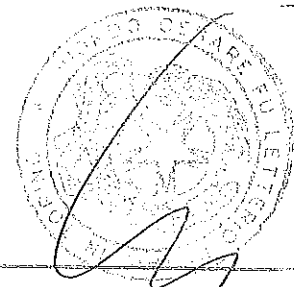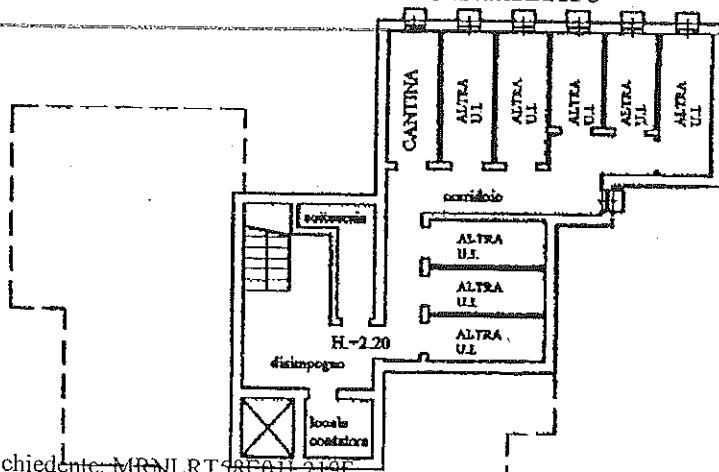

imetria in atti

2016 - n. T178665 - Richiedente: MRNLRT98E01L2191
le: 1 - Formato di acquisizione: A4(210x297) - Formato stampa richiesto: A4(210x297)