

Agenzia del Territorio
CATASTO FABBRICATI
Ufficio Provinciale di
Cuneo

Dichiarazione protocollo n. _____ del _____
Planimetria di u.i.u. in Comune di Frabosa Soprana
Piazza Umberto I

civ. 2


Identificativi Catastali:
Sezione:
Foglio: 10
Particella: 552
Subalterno: 9

Compilata da:
Giusta Annarita
Iscritto all'albo:
Architetti
Prov. Cuneo

N. 988

scheda n. 1

Scala 1:200

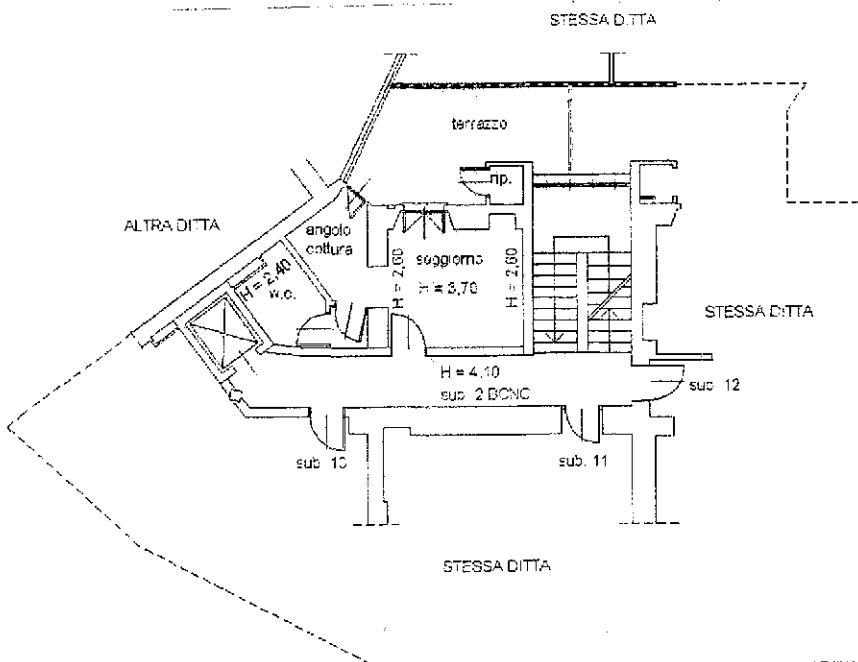

PIANTA PIANO PRIMO