

Agenzia del Territorio  
**CATASTO FABBRICATI**  
Ufficio Provinciale di  
Cuneo


Dichiarazione protocollo n. \_\_\_\_\_ del \_\_\_\_\_  
Planimetria di u.i.u. in Comune di Frabosa Soprana  
Piazza Umberto I

civ. 2

Identificativi Catastali:  
Sezione:  
Foglio: 10  
Particella: 552  
Subalterno: 10

Compilata da:  
Giusta Annarita  
Iscritto all'albo:  
Architetti  
Prov. Cuneo N. 988

Foglia n. 1 Scala 1:200

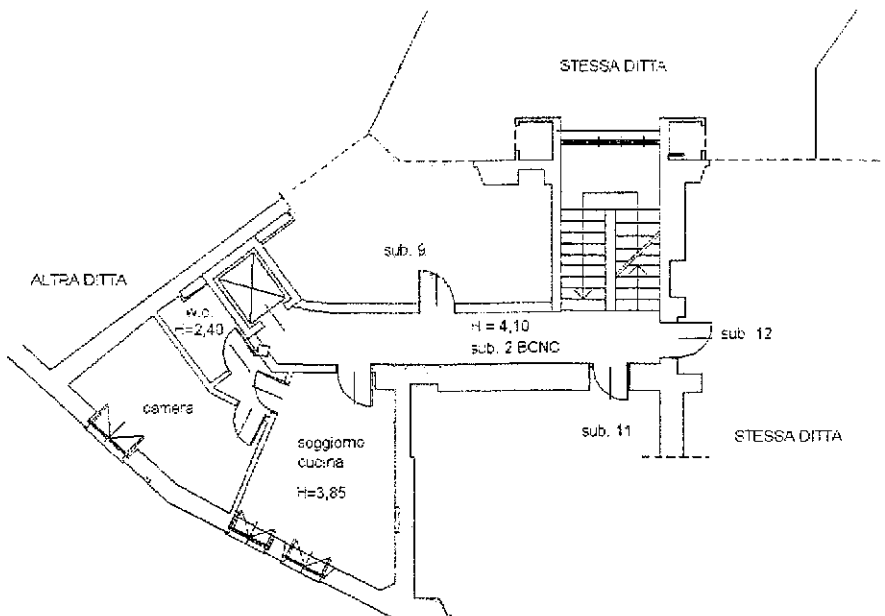

PIANTA PIANO PRIMO