

Agenzia del Territorio
CATASTO FABBRICATI
 Ufficio Provinciale di
 Cuneo

Dichiarazione protocollo n. _____ del _____
 Planimetria di u.i.u. in Comune di Frabosa Soprana
 Piazza Umberto I

civ. 2

Identificativi Catastali:

Sezione:
 Foglio: 10
 Particella: 552
 Subalterno: 24



Compilata da:
 Giusta Annarita
 Iscritto all'albo:
 Architetti

Prov. Cuneo

N. 988

Foglia n. 1

Scala 1:200

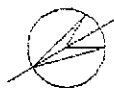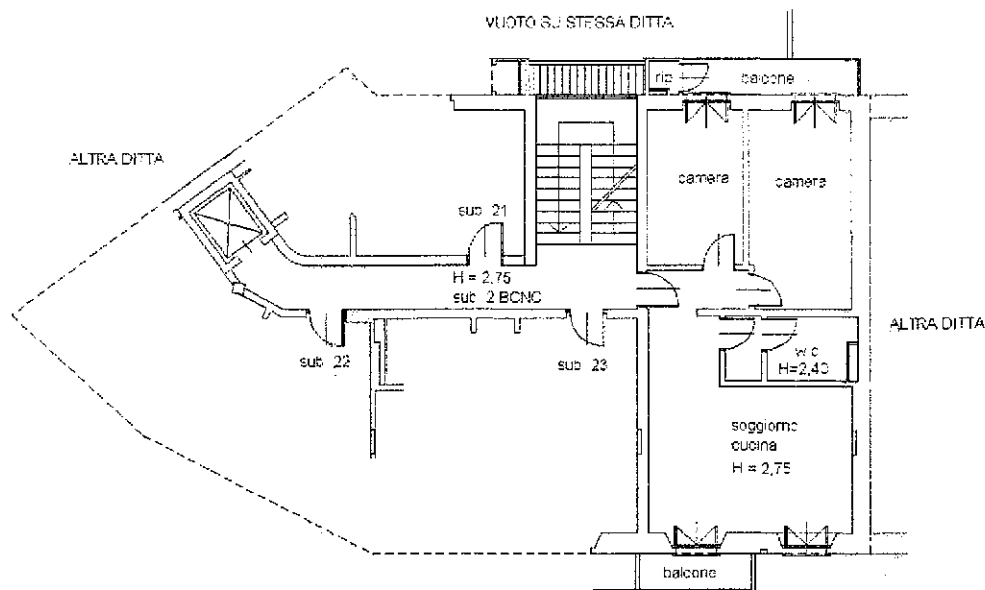

PIANTA PIANO TERZO